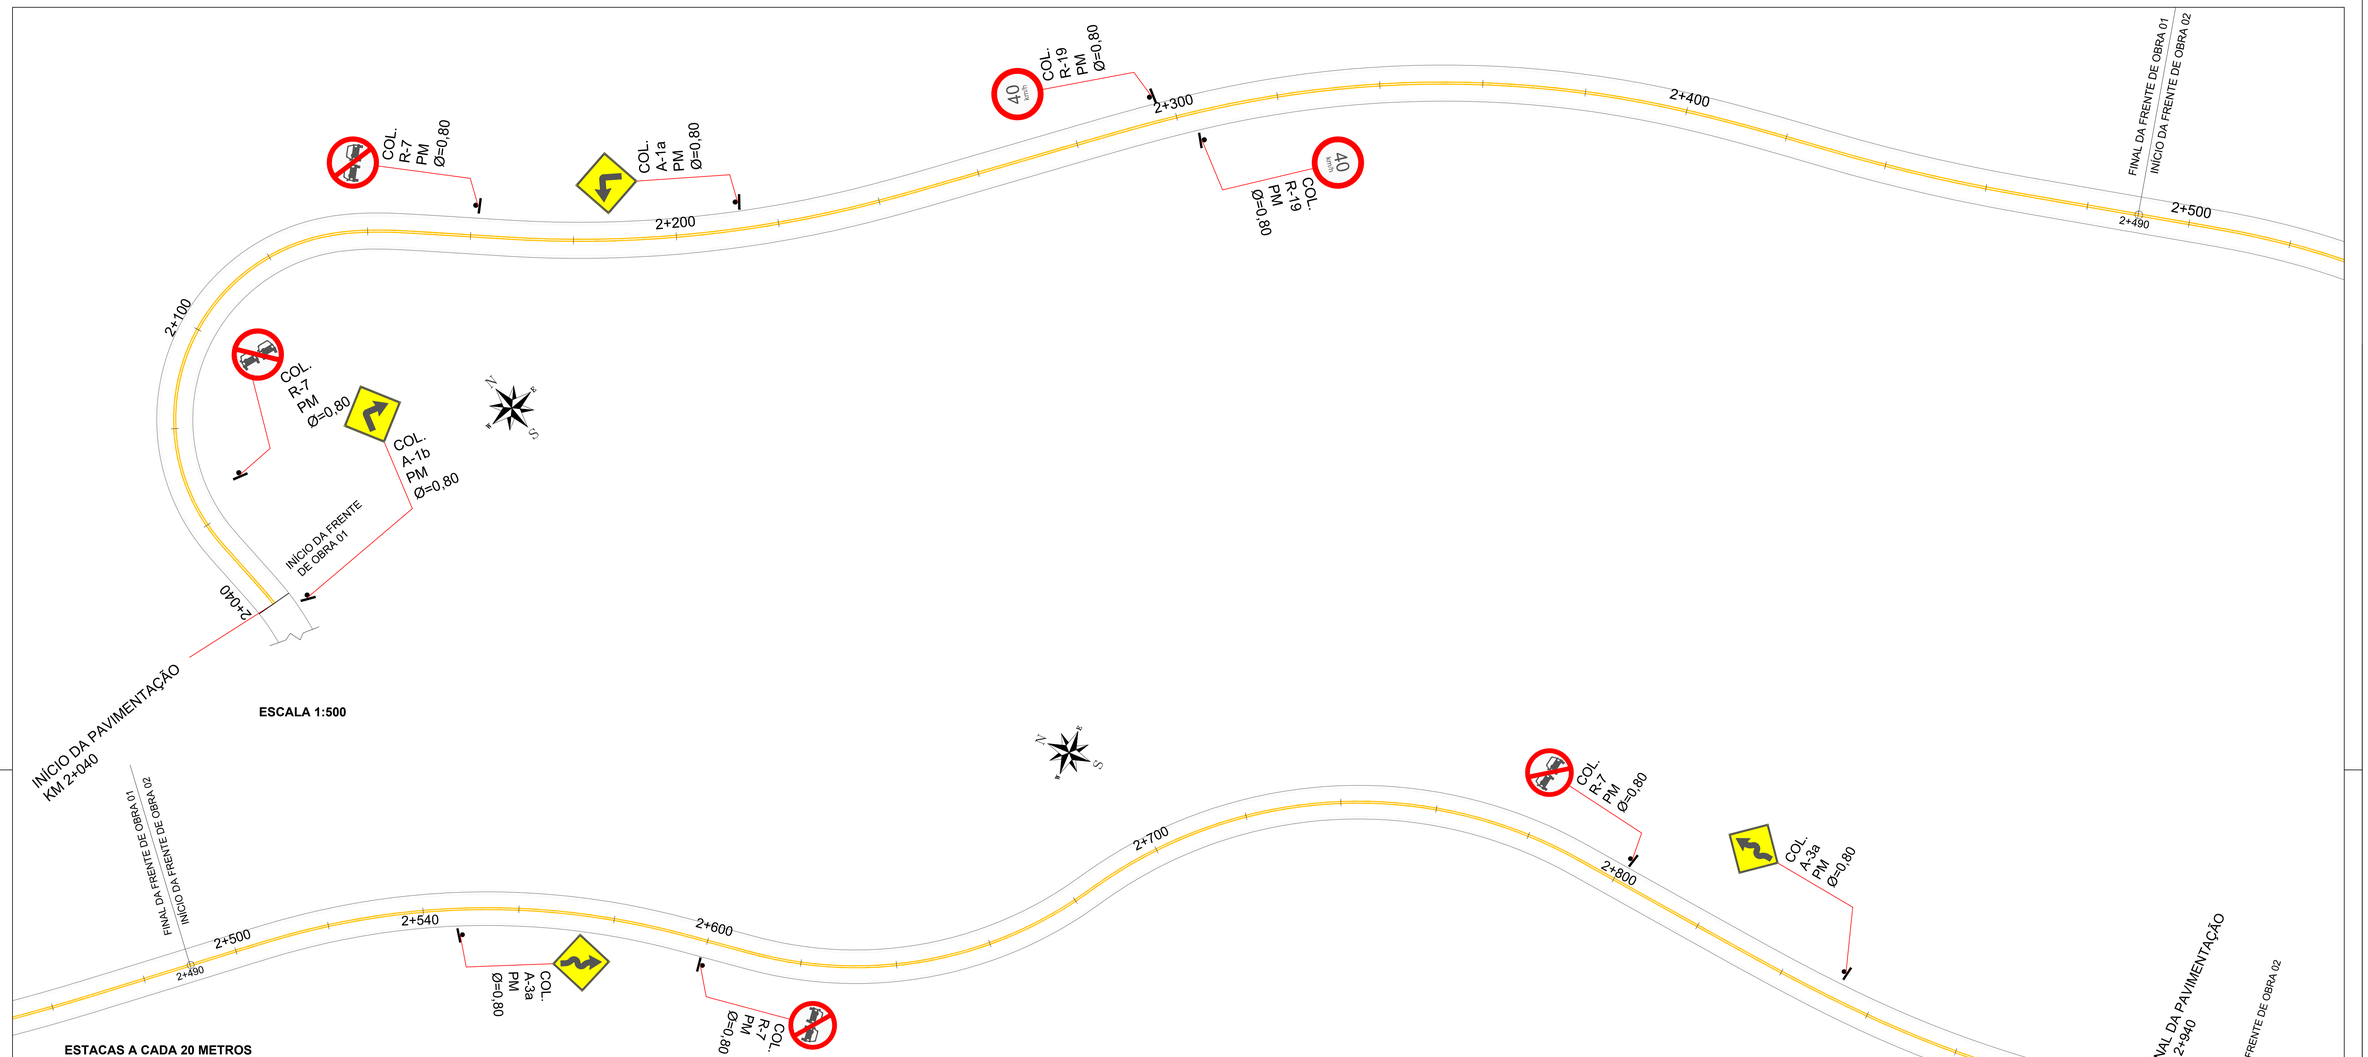

ESTACAS A CADA 20 METROS

ESCALA 1:500

Faixa de Divisão de Fluxo (pintura de eixo)

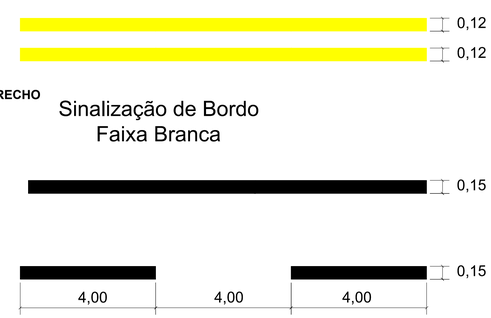

ESTACAS A CADA 20 METROS

SINALIZAÇÃO DE EIXO COM FAIXAS DUPLAS CONTÍNUAS

SINALIZAÇÃO DE BORDO COM FAIXA CONTÍNUA EM TODO TRECHO

Sinalização de Bordo
Faixa Branca

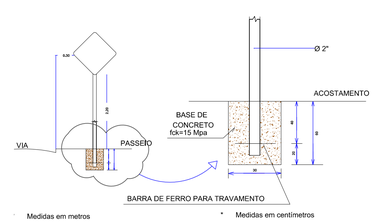

Detalhes Placas de Sinalização

PLACAS	DIMENSÃO	CORES	REFLETIVIDADE	
			FUNDO	LETRA TARJA SETAS
PARE	L= 0,35 m	FUNDO : VERMELHO SIMBOLO : BRANCO	ESFERAS INCLUSAS (GRAU ENGENHEIRO-GRAU TÉCNICO)	ESFERAS INCLUSAS (GRAU ENGENHEIRO-GRAU TÉCNICO)
	L= 0,50 m	FUNDO : AMARELO SIMBOLO : PRETO	ESFERAS INCLUSAS (GRAU ENGENHEIRO-GRAU TÉCNICO)	ESFERAS INCLUSAS (GRAU ENGENHEIRO-GRAU TÉCNICO)
	Ø= 0,50 m	FUNDO : BRANCO SÍMBOLO : PRETO	ESFERAS INCLUSAS (GRAU ENGENHEIRO-GRAU TÉCNICO)	ESFERAS INCLUSAS (GRAU ENGENHEIRO-GRAU TÉCNICO)

PAVIMENTAÇÃO ASFÁLTICA
ESTRADA INTERMUNICIPAL COTIPORÃ - DOIS LAJEADOS
Trecho km 2+040,00 a 2+940,00

PROPRIETÁRIO

Prefeitura Municipal de Cotiporã — CNPJ: 90.898.487/0001-64

RESPONSÁVEL TÉCNICO

Engenheiro Civil Cristiano Fugali CREA RS236549

DATA: DEZ/2019

DESENHO: Cristiano

ESCALA: Indicada

PLANTA DE SINALIZAÇÃO

PRANCHA: 04 /04