



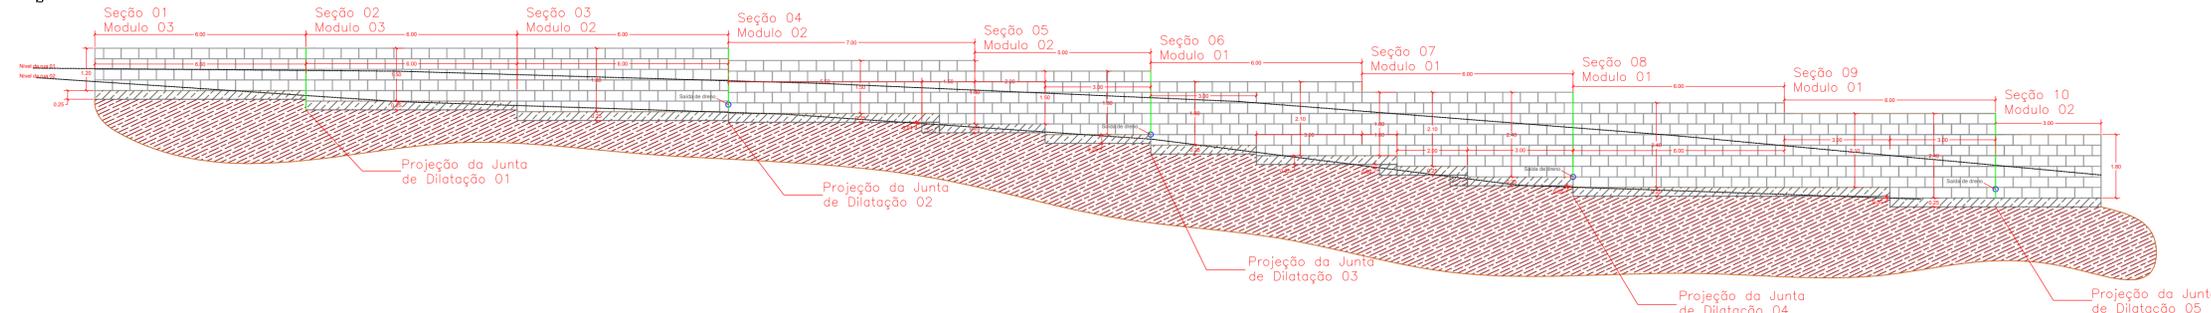


Vista lateral do muro de contenção
Esc.: 1/100

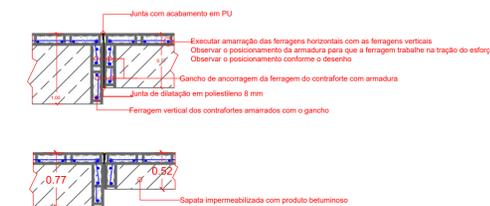


Vista superior de contraforte
Esc.: 1/50



Detalhamento da drenagem
Esc.: 1/50

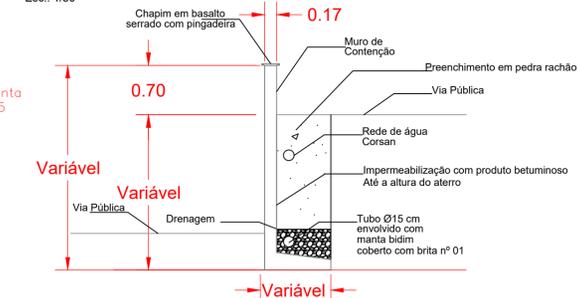


Vista superior do muro de contenção
Esc.: 1/100

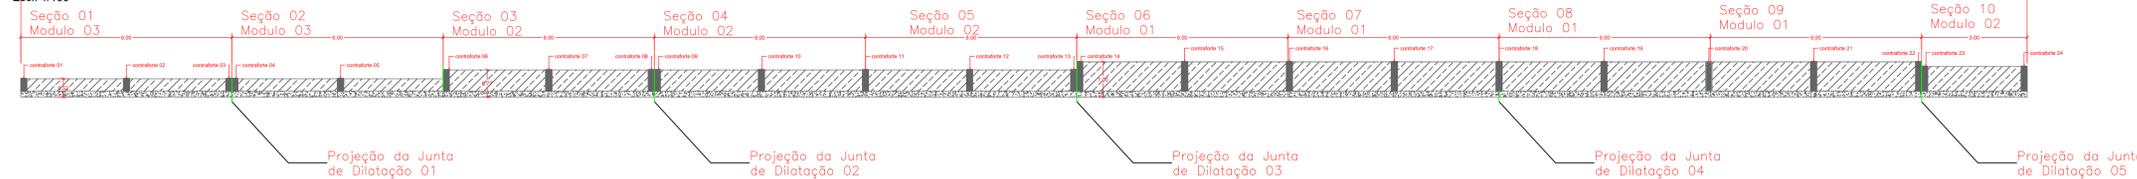


ESC 1:25
ALTURA DE 2,40 m
ARMADURA HORIZONTAL DE
COMPRIMENTO CONFORME A SEÇÃO
DA ALTURA DO MURO


ESC 1:25
ALTURA DE 1,20 m
ARMADURA HORIZONTAL DE
COMPRIMENTO CONFORME A SEÇÃO
DA ALTURA DO MURO

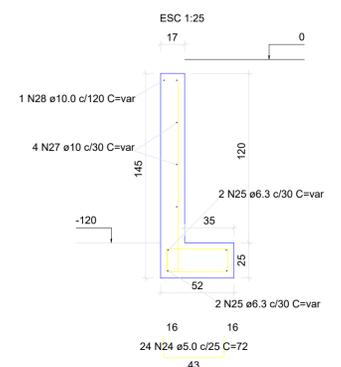


ESC 1:25
ALTURA DE 1,50 m
ARMADURA HORIZONTAL DE
COMPRIMENTO CONFORME A SEÇÃO
DA ALTURA DO MURO

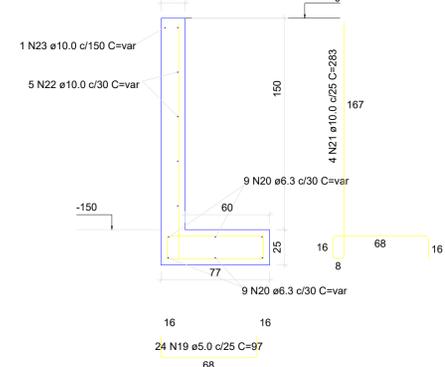


ESC 1:25
ALTURA DE 1,80 m
ARMADURA HORIZONTAL DE
COMPRIMENTO CONFORME A SEÇÃO
DA ALTURA DO MURO

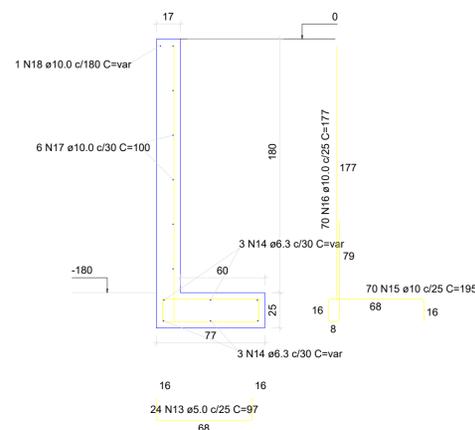

ESC 1:25
ALTURA DE 2,10 m
ARMADURA HORIZONTAL DE
COMPRIMENTO CONFORME A SEÇÃO
DA ALTURA DO MURO

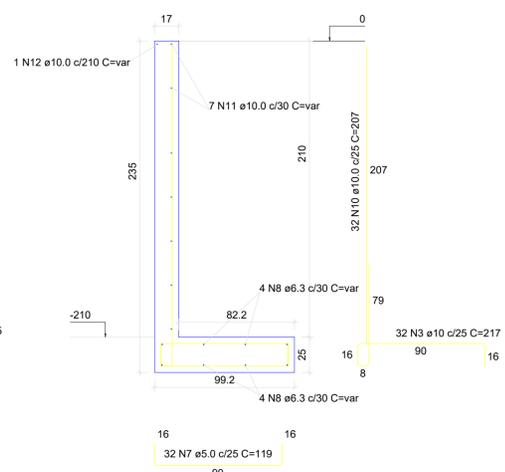


ESC 1:25

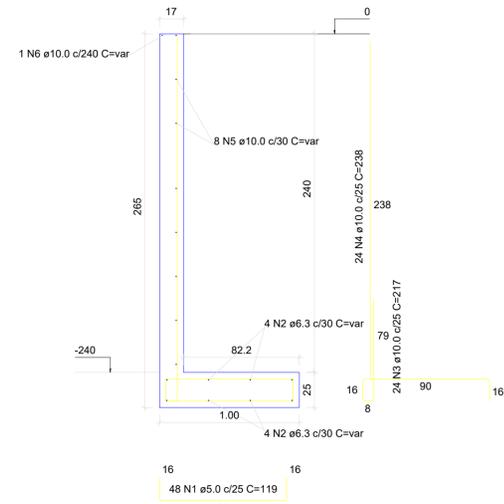


Quadro de ferragens (quantitativo e corte) anexo do Memorial Descritivo


Contraforte para sapata - M1

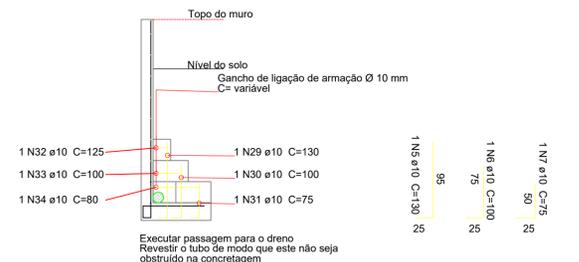

Contraforte para sapata - M2

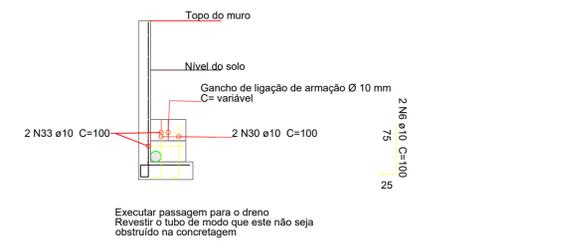

Contraforte para sapata - M3

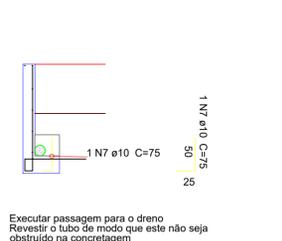

GERAL LOCAL
PAVIMENTAÇÃO E MURO DE CONTENÇÃO
AVENIDA INDEPENDÊNCIA, CENTRO. COTIPORÁ - RS

PROPRIETÁRIO
Prefeitura Municipal de Cotiporá CNPJ: 90.898.487/0001-64

RESPONSÁVEL TÉCNICO
Engenheiro Civil Cristiano Fugali - CREA RS236549

DATA
ABRIL/2021

DESENHO
CRIS/MATEUS

ESCALA
INDICADA

ASSUNTO
PLANTA BAIXA, VISTA E DETALHAMENTO

PRANCHAS
02