



PAVIMENTAÇÃO
ESCALA: 1/300


SINALIZAÇÃO VERTICAL		
MODELO	TIPO DE PLACA	QUANTIDADE
R-2	Regulamentação	3
R-33	Regulamentação	3
R-19-4	Regulamentação	2
R24-A	Regulamentação	2
A-32 b	Advertência	2
A-12	Advertência	3
SINALIZAÇÃO HORIZONTAL		
TIPO	QUANTIDADE	
Pintura horizontal branca	38,2 m ²	
Pintura horizontal amarela	2,50 m ²	
Tachões monodirecionais	14 unidades	
Tachões bidirecionais	17 unidades	

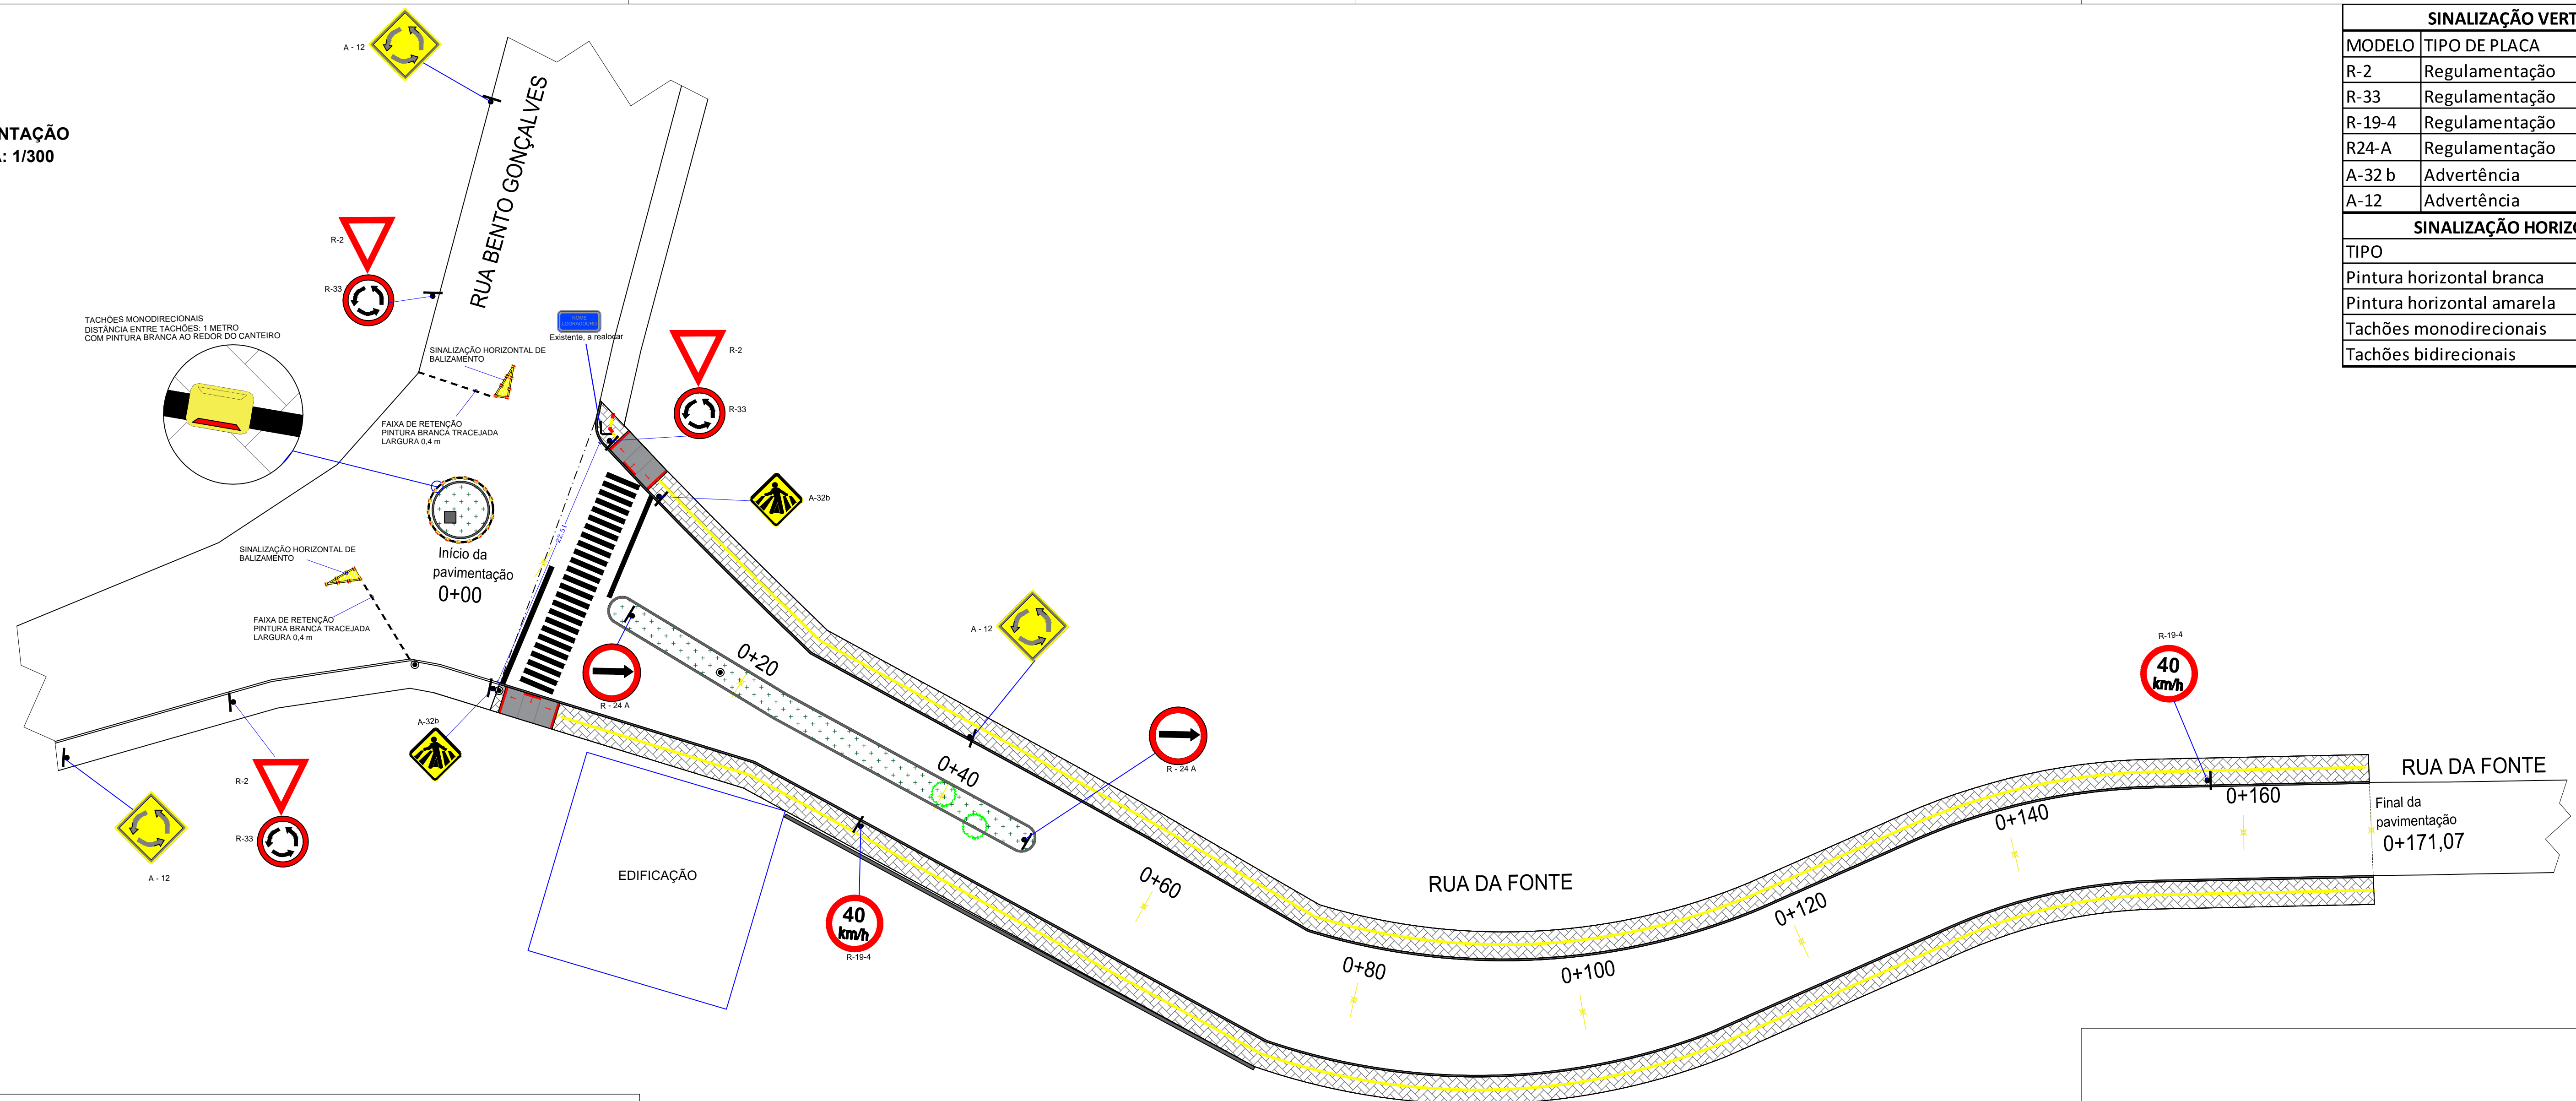

Detalhes da Colocação das Placas de Sinalização

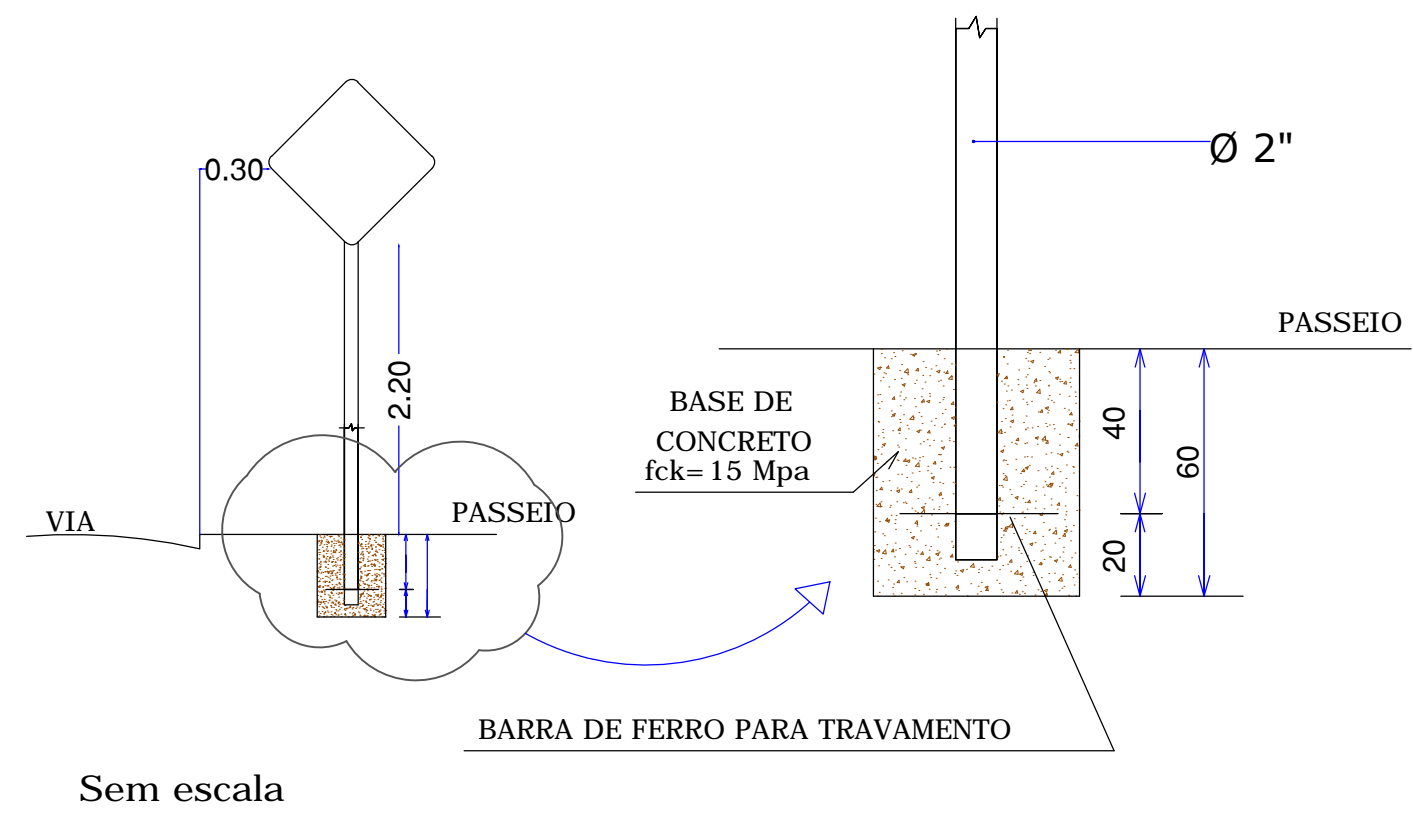

Detalhamento de Tachões (medidas em milímetros)

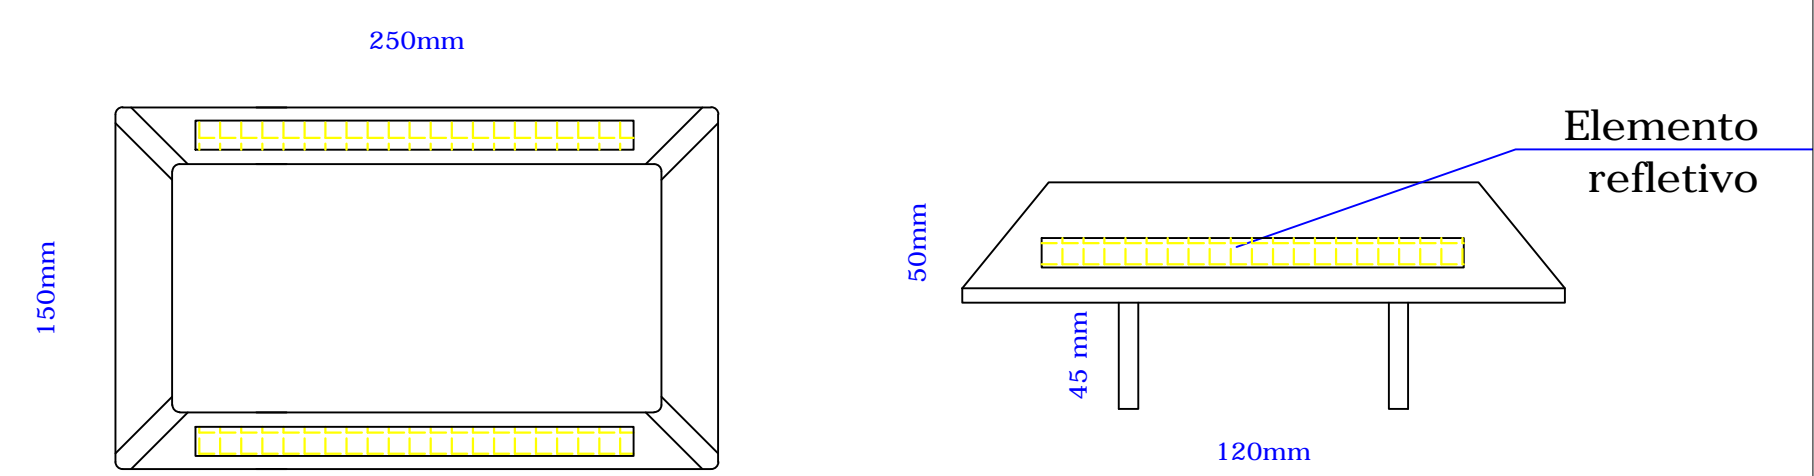


- Corpo na cor amarela
- Cor elemento refletivo na cor amarela
- Monodirecional ou bidirecional conforme especificado em projeto


Detalhes Placas de Sinalização

PLACAS	DIMENSÃO	CORES	REFLETIVIDADE	
			FUNDO	LETRA TARJA SETAS
	L= 0,25 m	FUNDO: VERMELHO SÍMBOLO: BRANCO	PELÍCULA RETRORREFLETIVA TIPO III	PELÍCULA RETRORREFLETIVA TIPO III
	L= 0,45 m	FUNDO: AMARELO SÍMBOLO: PRETO	PELÍCULA RETRORREFLETIVA TIPO III	PELÍCULA RETRORREFLETIVA TIPO III
	Ø= 0,40 m	FUNDO: BRANCO SÍMBOLO: PRETO CONTORNO: VERMELHO	PELÍCULA RETRORREFLETIVA TIPO III	PELÍCULA RETRORREFLETIVA TIPO III
	L= 0,75 m	FUNDO: BRANCO CONTORNO: VERMELHO	PELÍCULA RETRORREFLETIVA TIPO III	PELÍCULA RETRORREFLETIVA TIPO III

DETALHE DE SINALIZAÇÃO HORIZONTAL DE BALIZAMENTO

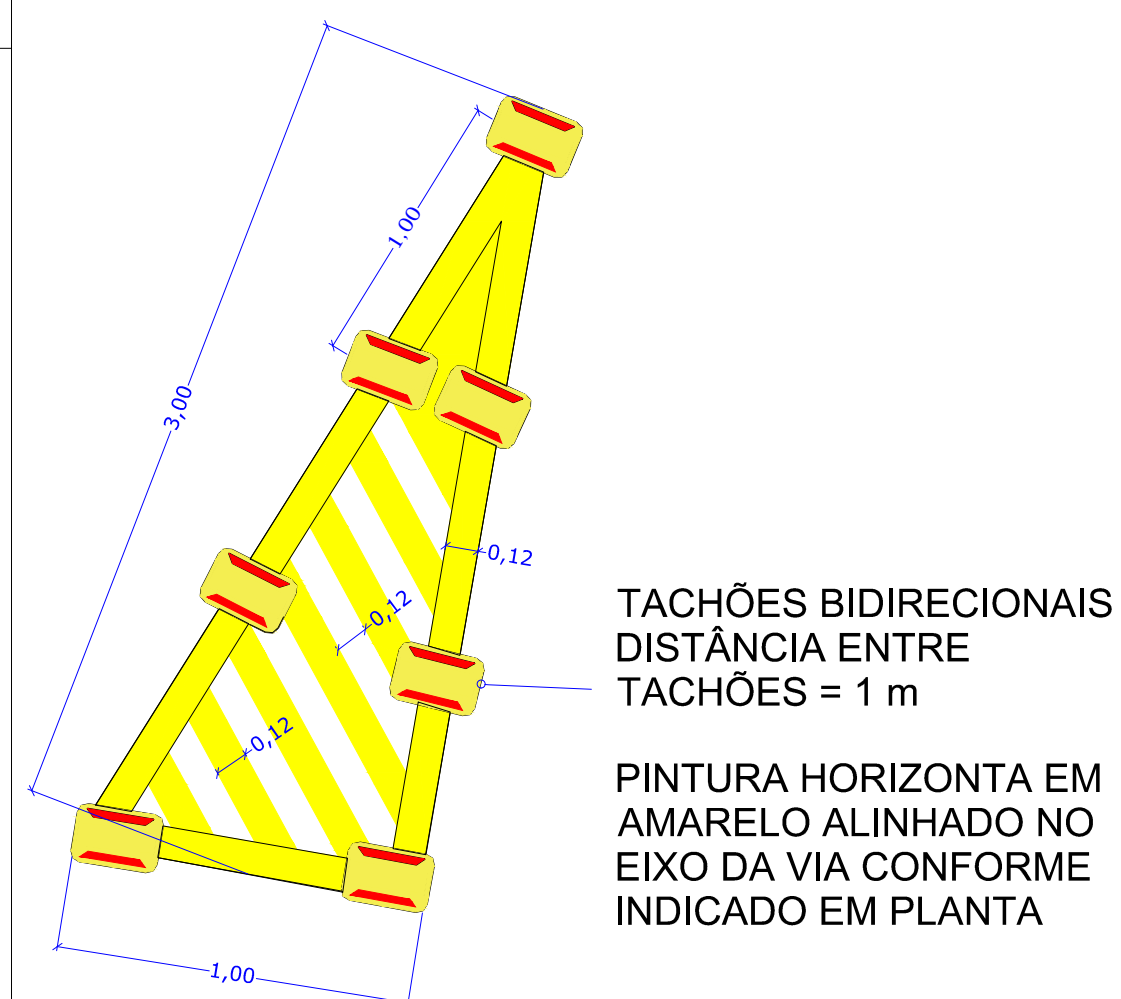

Detalhes da Travessia de pedestres zebra:

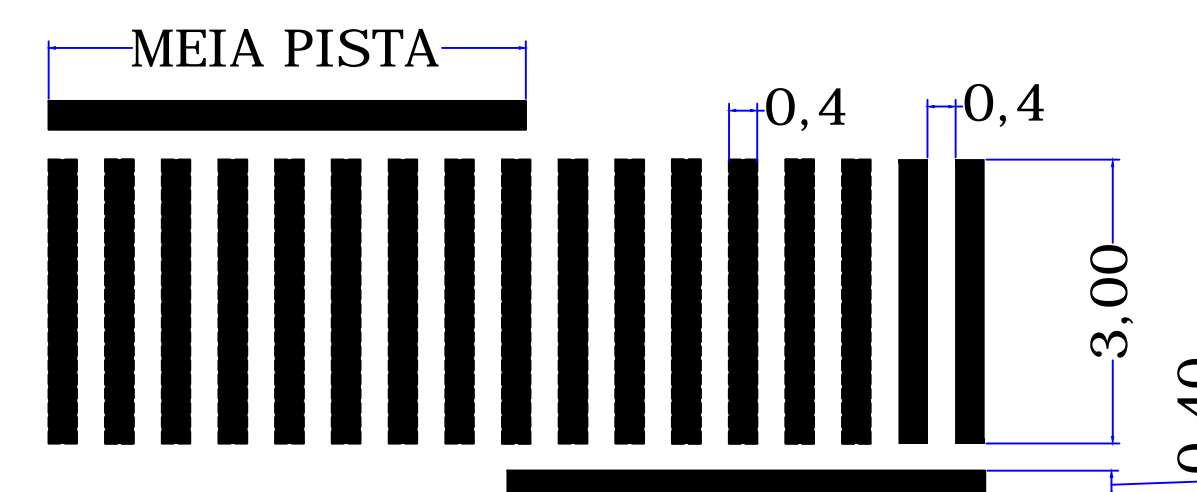

- * Faixas de 0,40x3,00 m, espaçadas em 0,40 m, na cor branca.
- * Largura da rua transversal conforme indicada em projeto.
- * Sem escala

OPERA LOCAL
PAVIMENTAÇÃO DE RUAS - COTIPORÁ
Rua Fonte - Trecho 0+00 a 0+171,07

PROPRIETÁRIO
Prefeitura Municipal de Cotiporá - CNPJ: 90.898.487/0001-64

RESPONSÁVEL TÉCNICO
Eng. Civil Cristiano Fugali - CREA/RS 236549

DATA
Março/2021

DESENHO
Cristiano

ESCALA
INDICADA

PROJETO DE PAVIMENTAÇÃO

ASSUNTO
SINALIZAÇÃO REPROGRAMAÇÃO DE VALORES

PRANCHA
04