



LOTE 1: SECRETARIA DA EDUCAÇÃO

ITEM 1 - PAINEL + ARMÁRIO

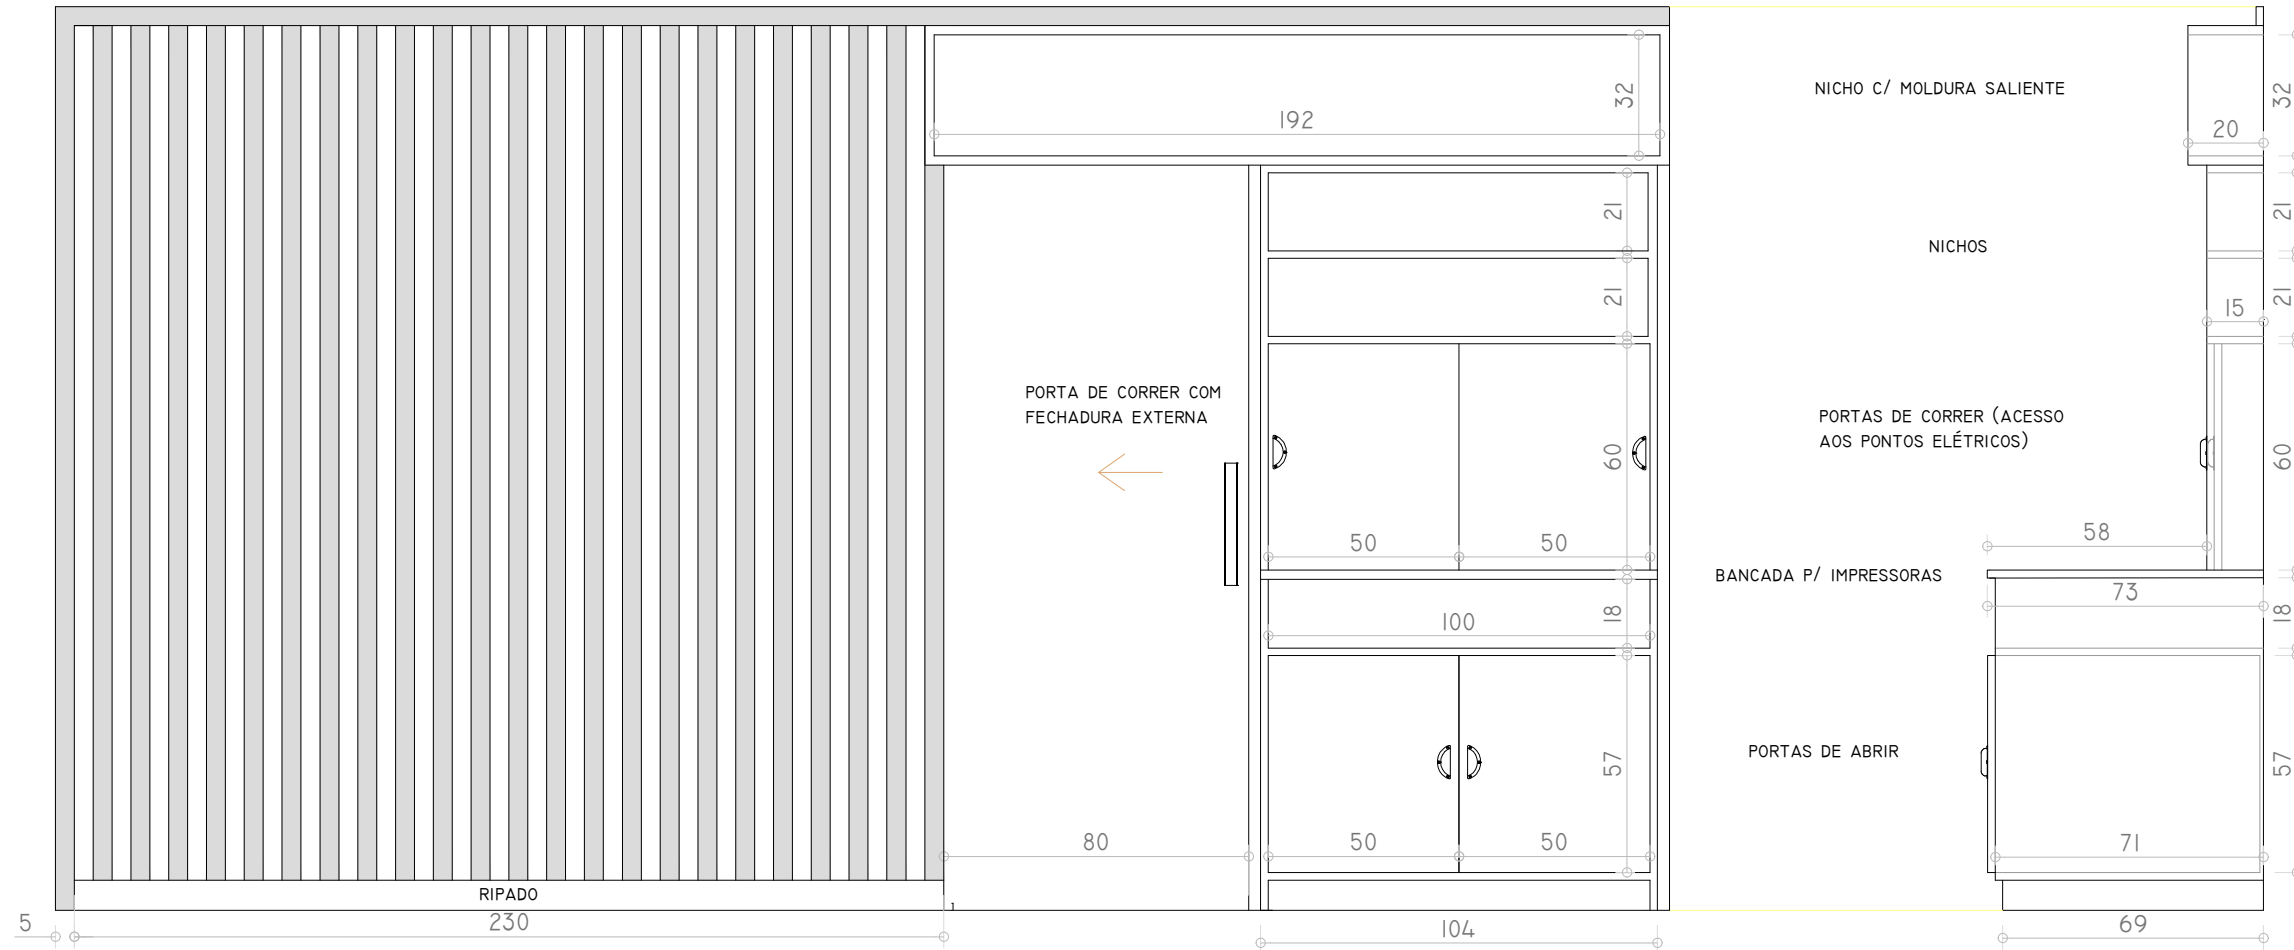

PERSPECTIVA

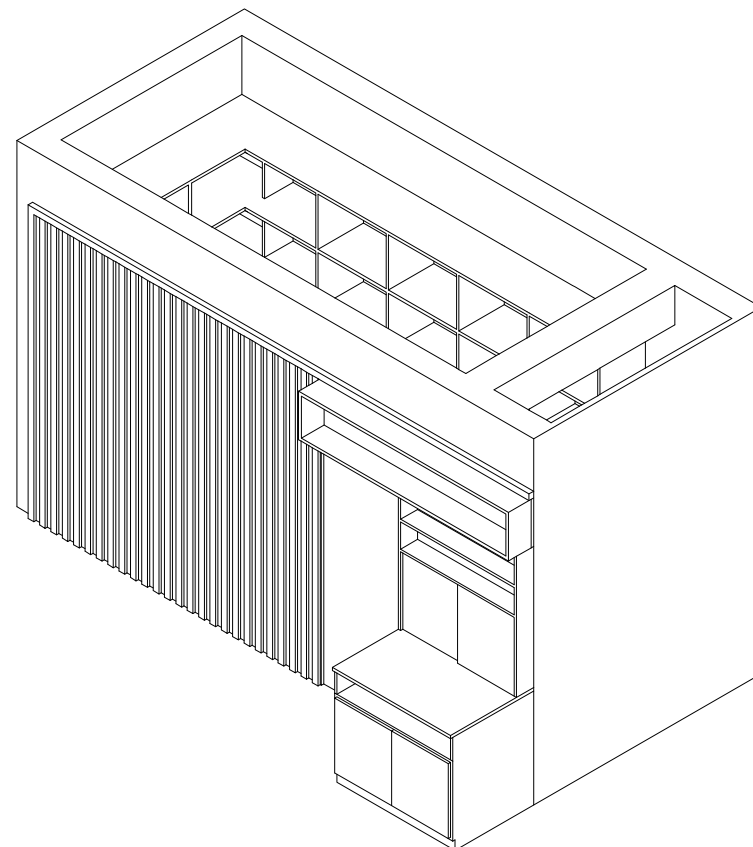

PROJETO MOBILIÁRIO

PREFEITURA MUNICIPAL DE COTIPORÃ CNPJ: 90.898.487/0001-64
 ENG^A CAMILA SCHMITT CACCIA CREA RS 190280

DATA	ABRIL 2021
DESENHO	ANDRÉ R. SACHINI
ESCALA	1:20

LOTE 1: SECRETARIA DA EDUCAÇÃO

Detalhamento Item 1

PRANCHA	1/5
---------	-----