


N
LOCALIZAÇÃO
ESCALA: 1/1000

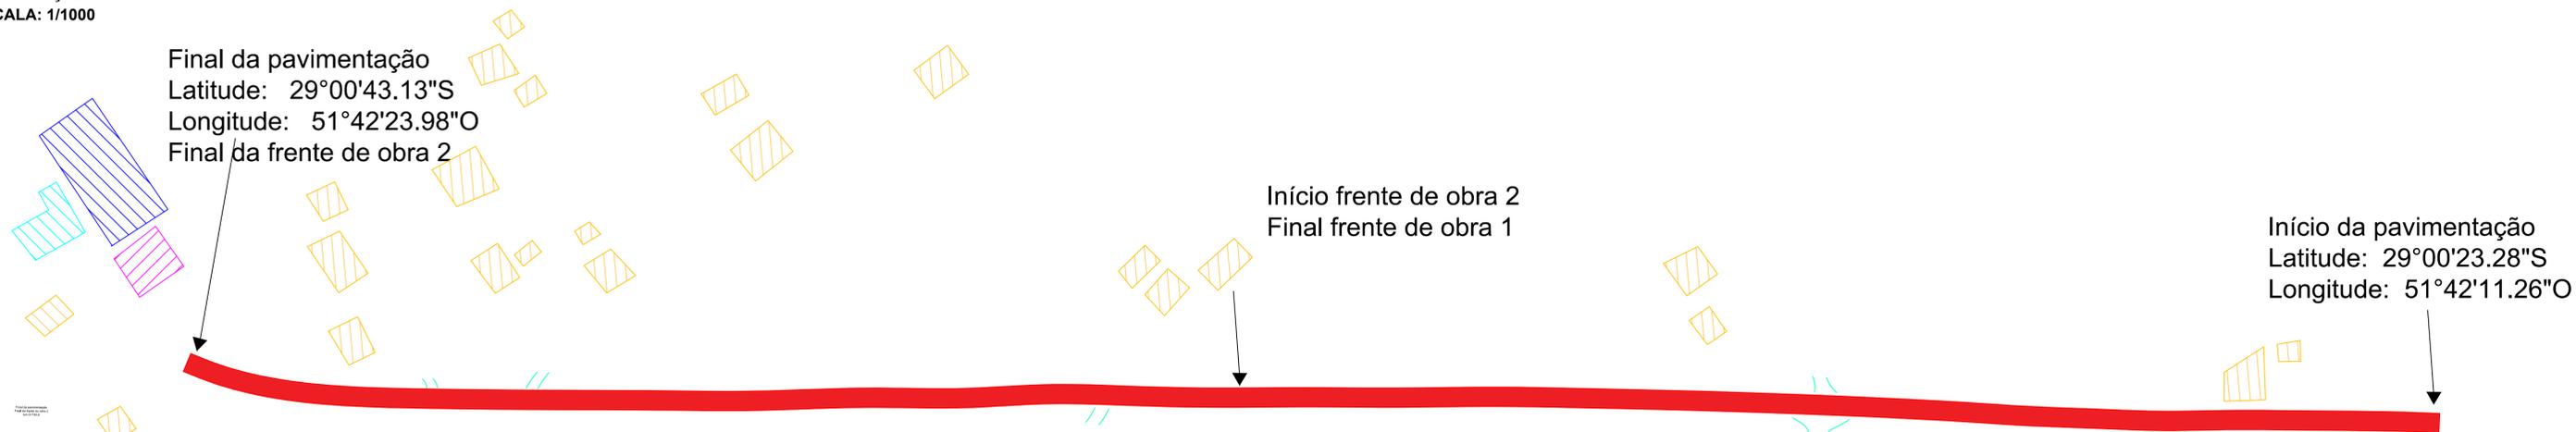

LEGENDA

-  EDIFICAÇÕES
-  CEMITÉRIO DA COMUNIDADE
-  ACESSO AO INTERIOR DA COMUNIDADE
-  SALÃO DA COMUNIDADE
-  ESTRADA PARA CARAVÁGIO
-  POUSADA PICCOLO REFUGGIO

1:1000



1:2000

OBRA/LOCAL
PAVIMENTAÇÃO DE RUAS
Estrada para Caravaggio Km 0+00 a 0+717,66



PROPRIETÁRIO
Prefeitura Municipal de Cotiporã CNPJ: 90.898.487/0001-64

RESPONSÁVEL TÉCNICO
Eng. Civil Cristiano Fugali CREA/RS 236549

DATA
02 / 2022

DESENHO
Cristiano

ESCALA
INDICADA

PROJETO DE PAVIMENTAÇÃO

ASSUNTO	PRANCHA
LOCALIZAÇÃO	01