





LEGENDA
 — Perímetro Urbano
 — Rua José Zanette

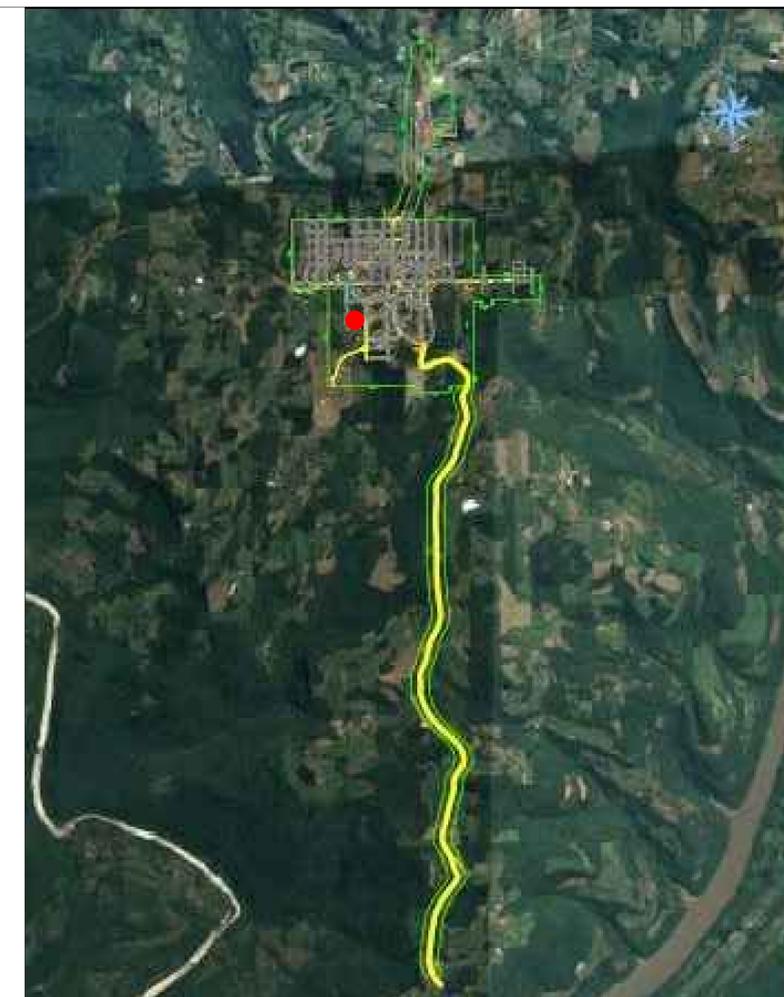

LEGENDA
 — Perímetro Urbano
 — Rua Bento Gonçalves
 ● Rua José Zanette

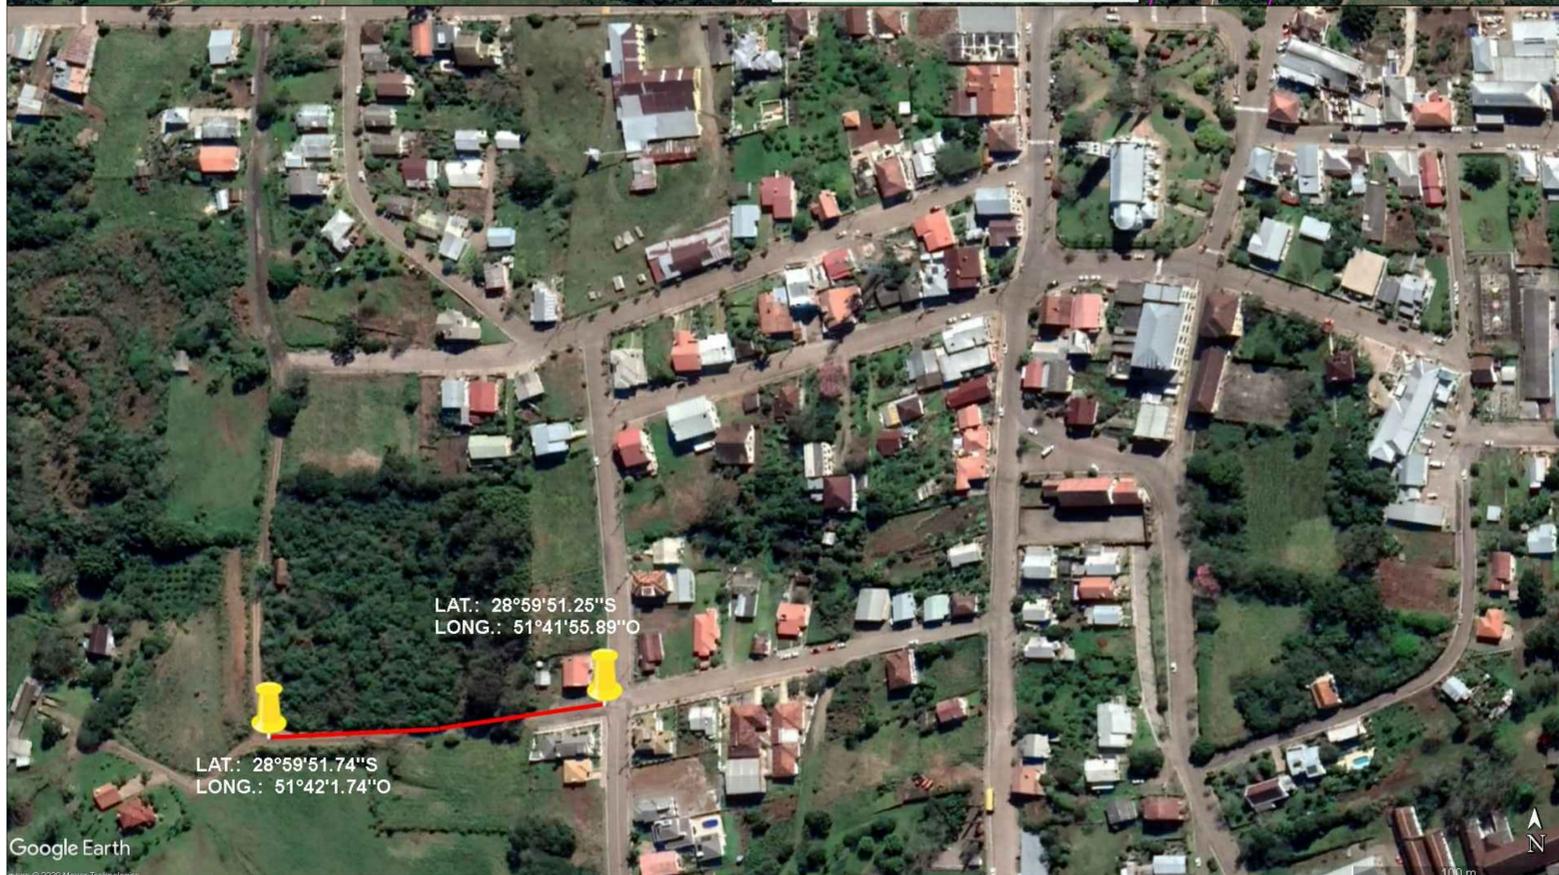

ESTA RUA FOI LICITADA NA TOMADA DE PREÇOS TP 01/2021 E A OBRA NÃO FOI CONCLUÍDA PELA EMPRESA VENCEDORA DO CERTAME. NESSE CASO SERÁ LICITADO NOVAMENTE COM ATUALIZAÇÃO DE VALORES COM SINAPI 06/2022 E SICRO JANEIRO 2022. NÃO HOUE ALTERAÇÃO DE QUANTITATIVOS NEM MUDANÇA DE FRENTE DE OBRAS.

**PAVIMENTAÇÃO EM PARALELÉPÍEDOS NA RUA JOSÉ ZANETTE
 LICITAÇÃO COMPLEMENTAR**

Proprietário:

Prefeitura Municipal de Cotiporã CNPJ: 90.898.487/0001-64

Responsável Técnico:

Engenheiro Civil Cristiano Fugali - CREA/RS 236549



ARQUIVO
 DATA: JULHO / 2022
 DESENHO: JORDANA
 ESCALA: SEM ESCALA

PRANCHA

LOCALIZAÇÃO

01