



QUADRO DE QUANTIDADES				
	LARGURA	ESPESSURA	ÁREA	VOLUME
CBUQ	6,00 m	0,05 m	1069,46 m ²	53,47 m ³
BRITA GRADUADA	6,27 m	0,14 m	1116,73 m ²	156,34 m ³
MACADAME	6,42 m	0,16 m	1143,06 m ²	182,89 m ³
BRITA ANTI-INTRUSIVA	6,52 m	0,03 m	1160,65 m ²	34,82 m ³
SUBLEITO	6,68 m		1188,83 m ²	
PASSEIO EM CONCRETO	1,35 m	0,06 m	198,32 m ²	11,90 m ³
MEIO FIO	146,90 m	De extensão		

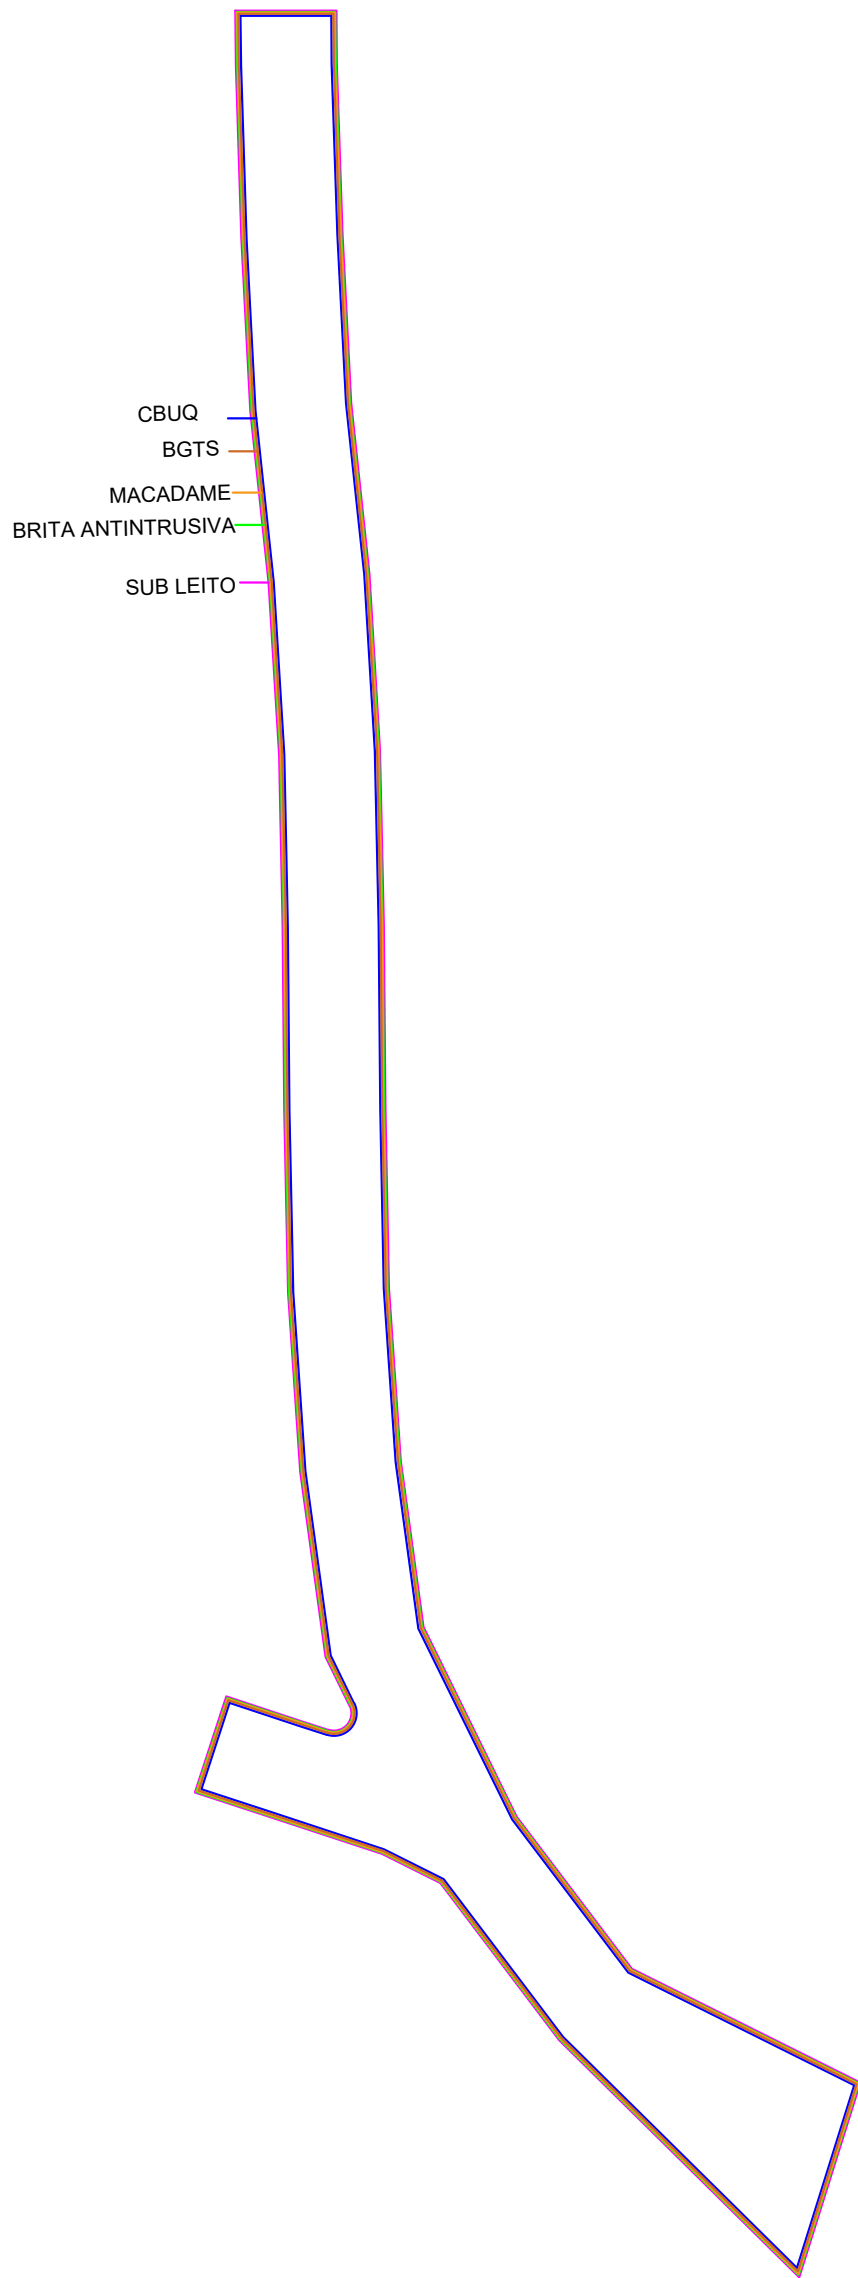


Demonstrativo de áreas retiradas do Autocad das camadas de pavimentação expressas na tabela ao lado.

Planta de Áreas
Escala: 1/500

DETALHE PASSEIO PÚBLICO Sem escala

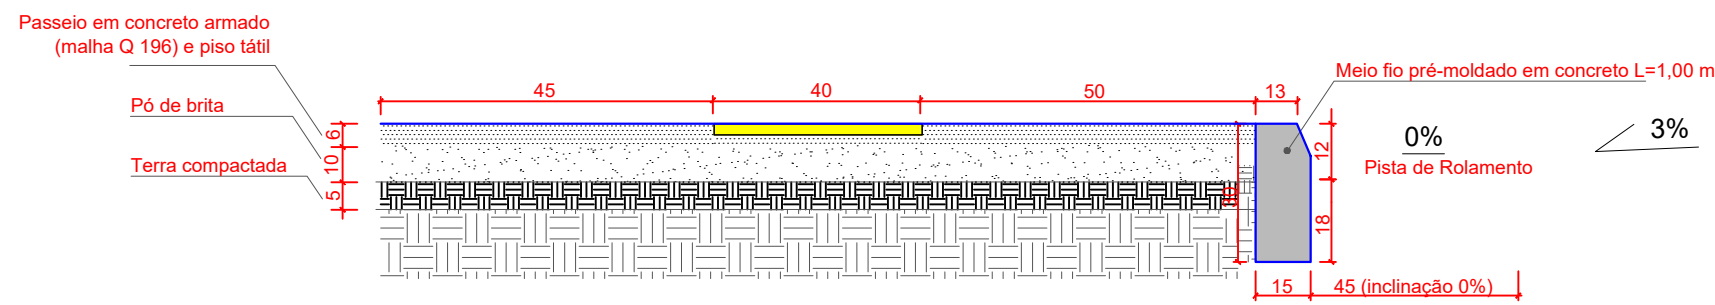

DETALHE DO PAVIMENTO

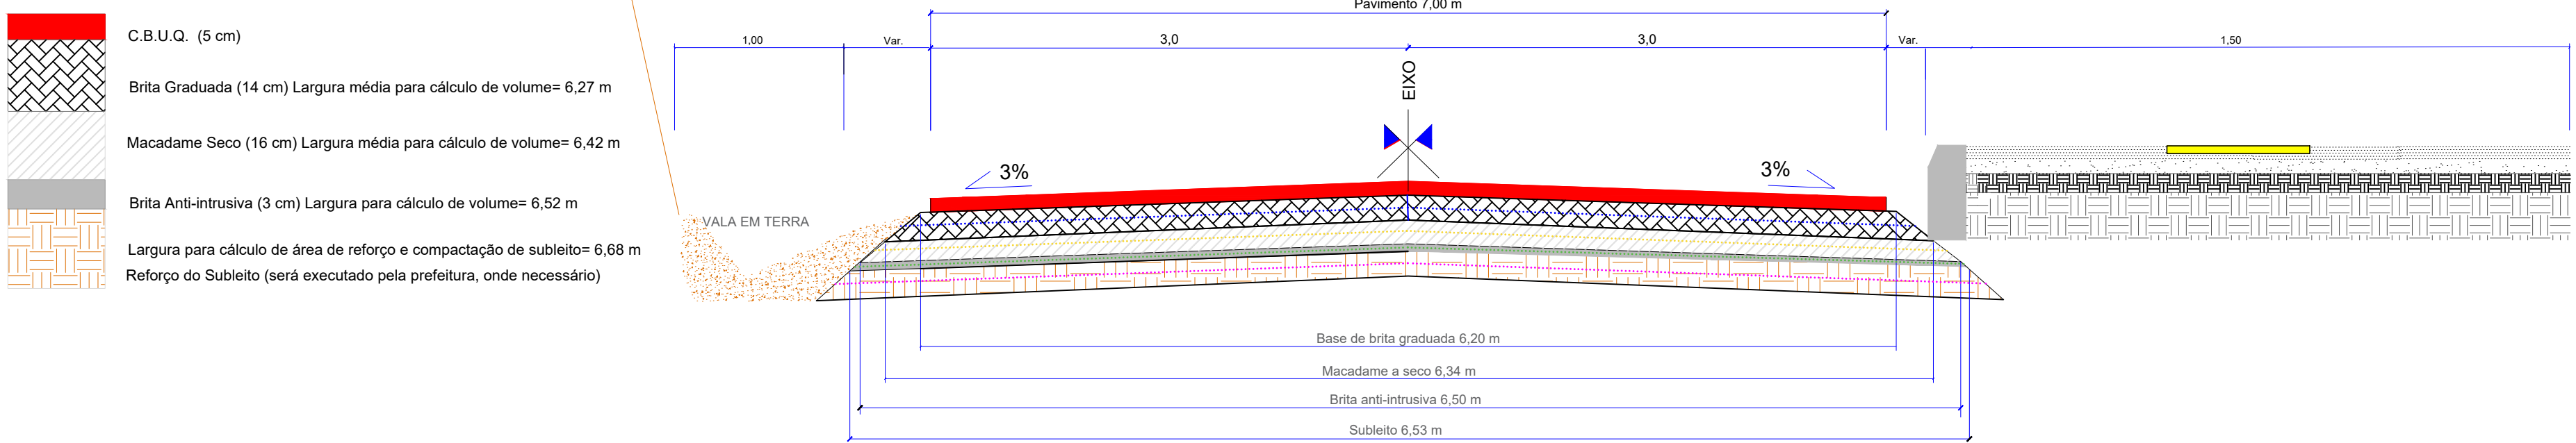


Sinalização Horizontal

	Extensão	Largura
Pintura de bordo	324,90 m	0,15 m
Pintura de eixo	150,35 m	0,12 m

Sinalização Vertical

	Quantidade	Área
Placa R-19	2 unidade	0,20 m ²
Placa Pare	1 unidade	0,30 m ²
Poste de aço	9,00 m	

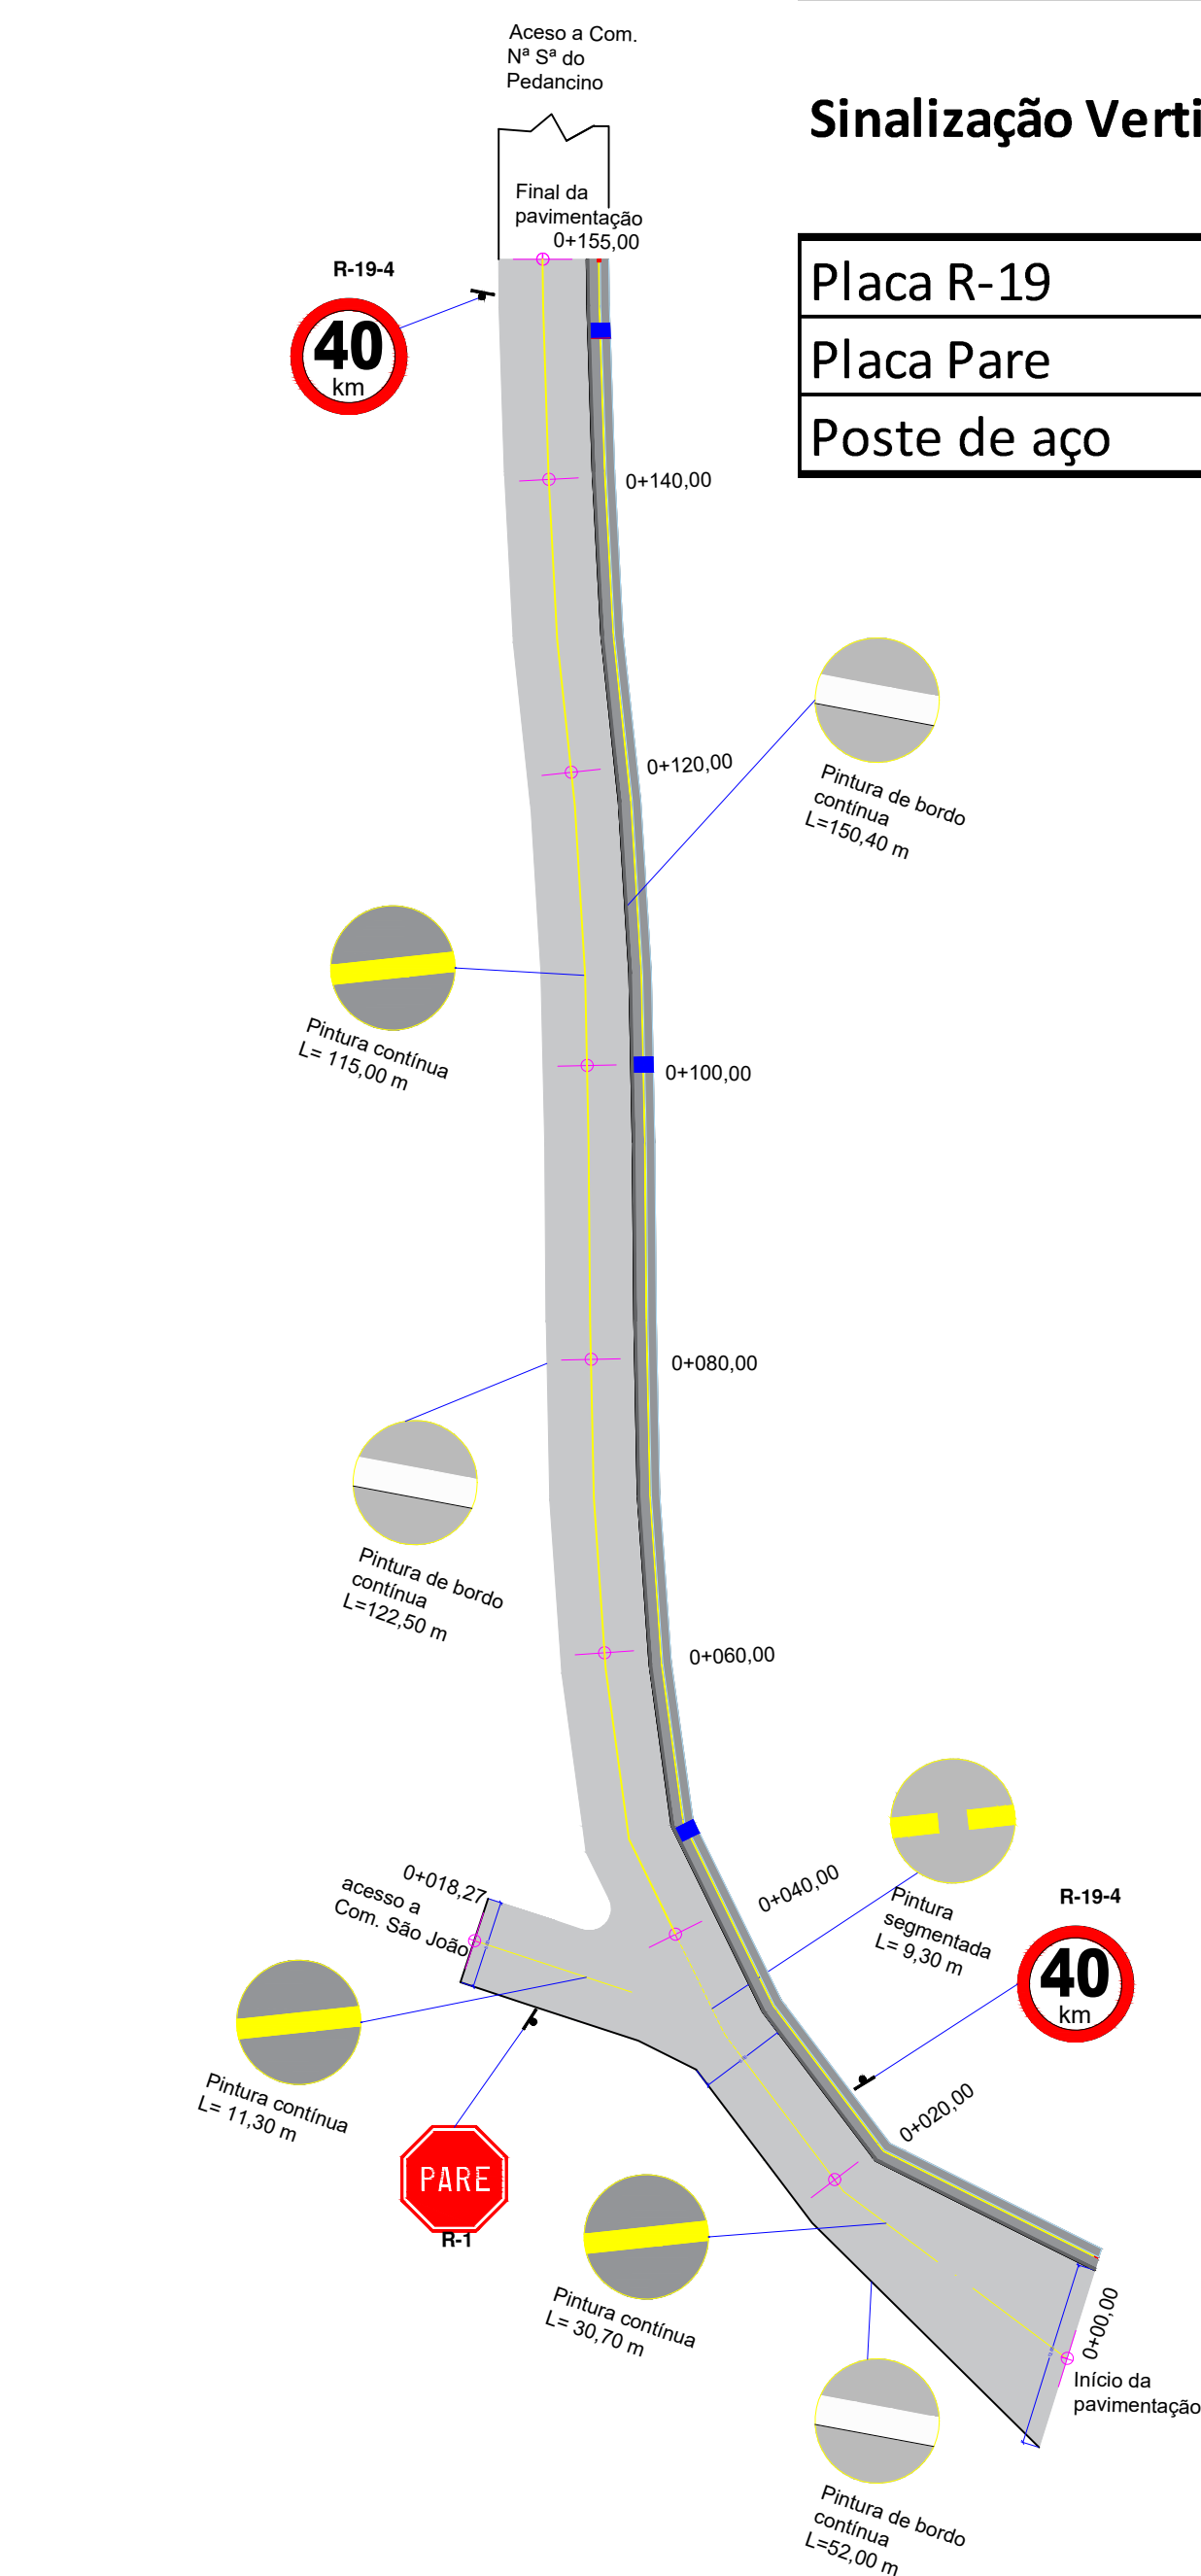


Planta de Sinalização
Escala: 1/500



A instalação das placas, a confecção e pintura devem ser supervisionadas pela Fiscalização de modo a orientar a melhor locação de tais elementos


Quantitativos drenagem

	Quantidade
Boca de Leão	3 unidade
BSTC Ø 200 mm	12,00 m
BSTC Ø 300 mm (existente)	110,00 m
Valas de drenagem	170,00 m

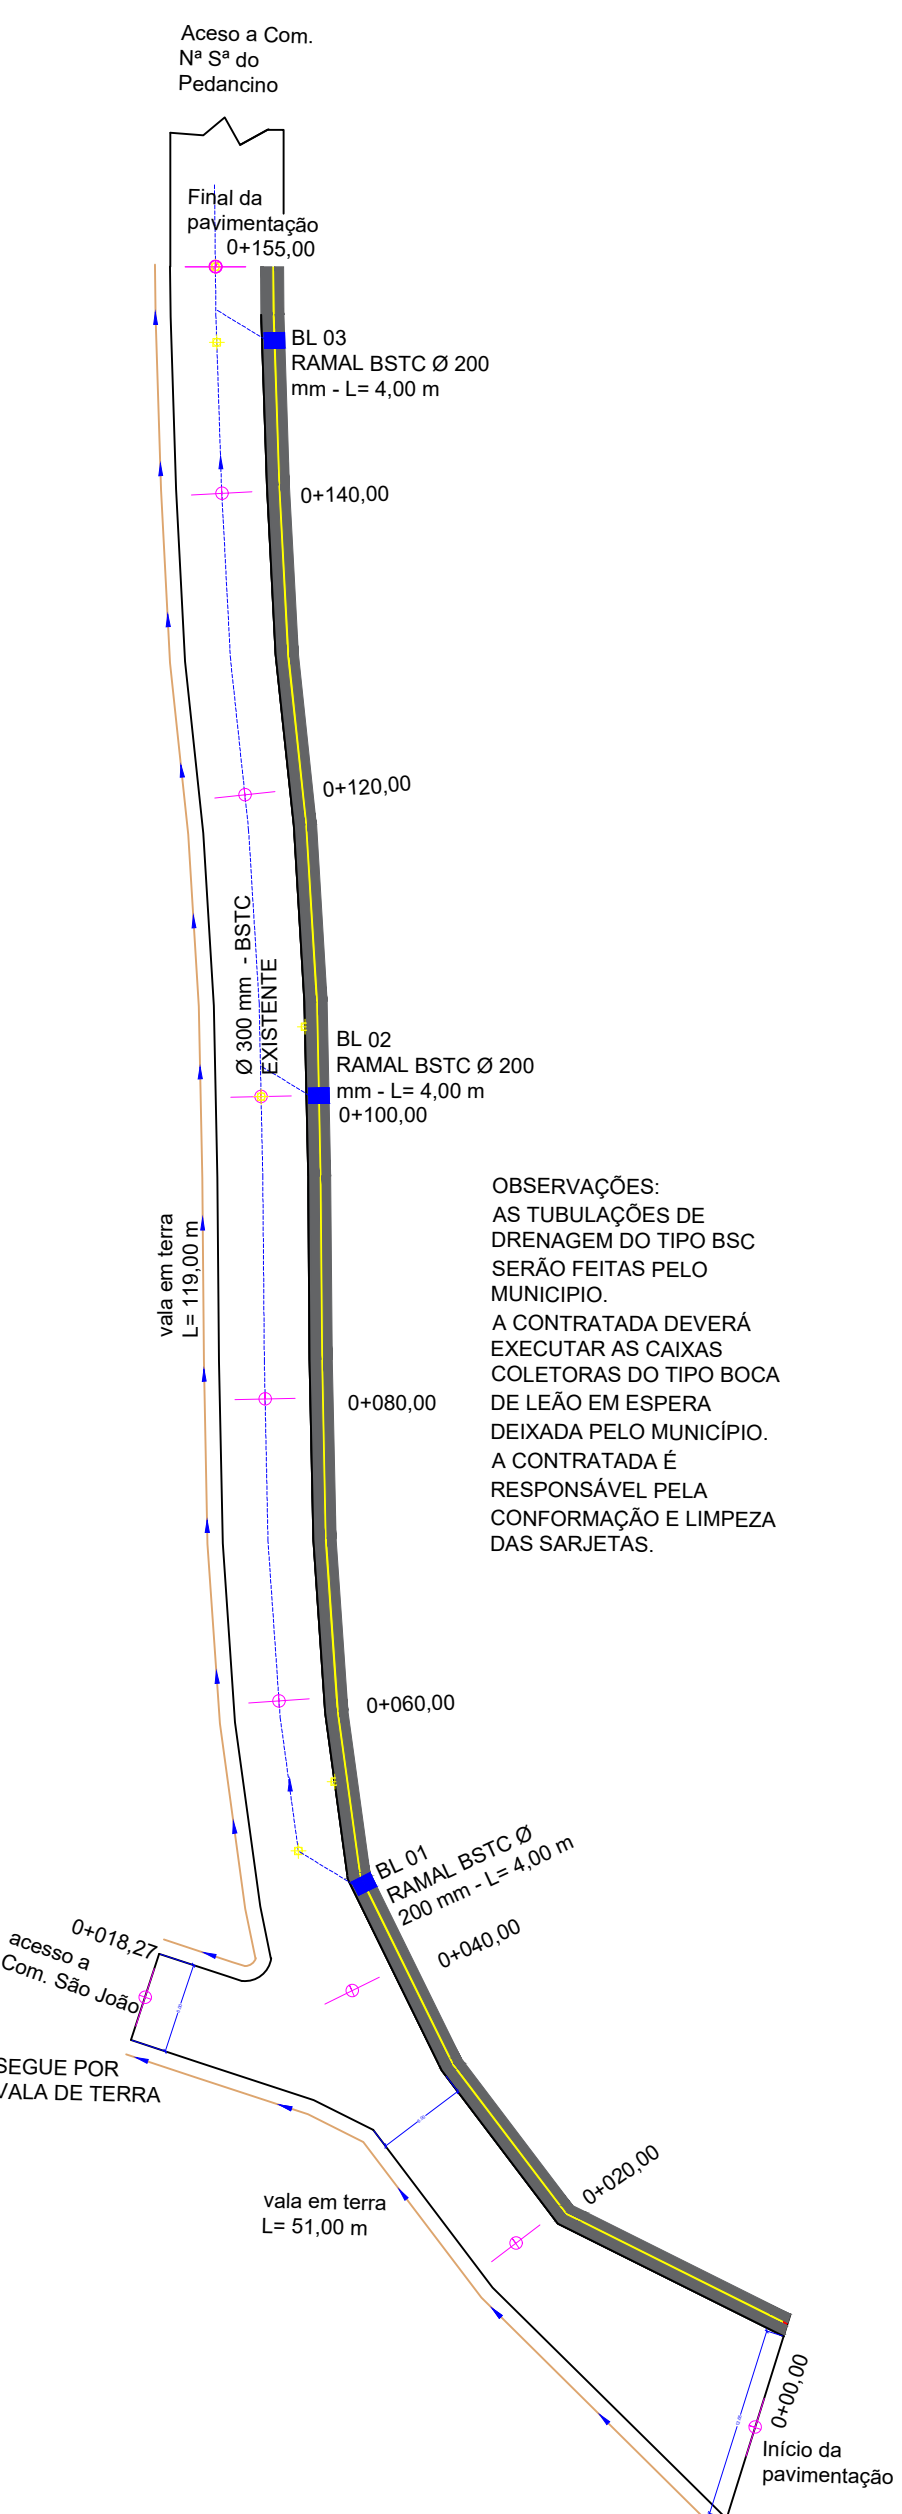


Planta de Drenagem
Escala: 1/500

Detalhe de boca de leão a construir

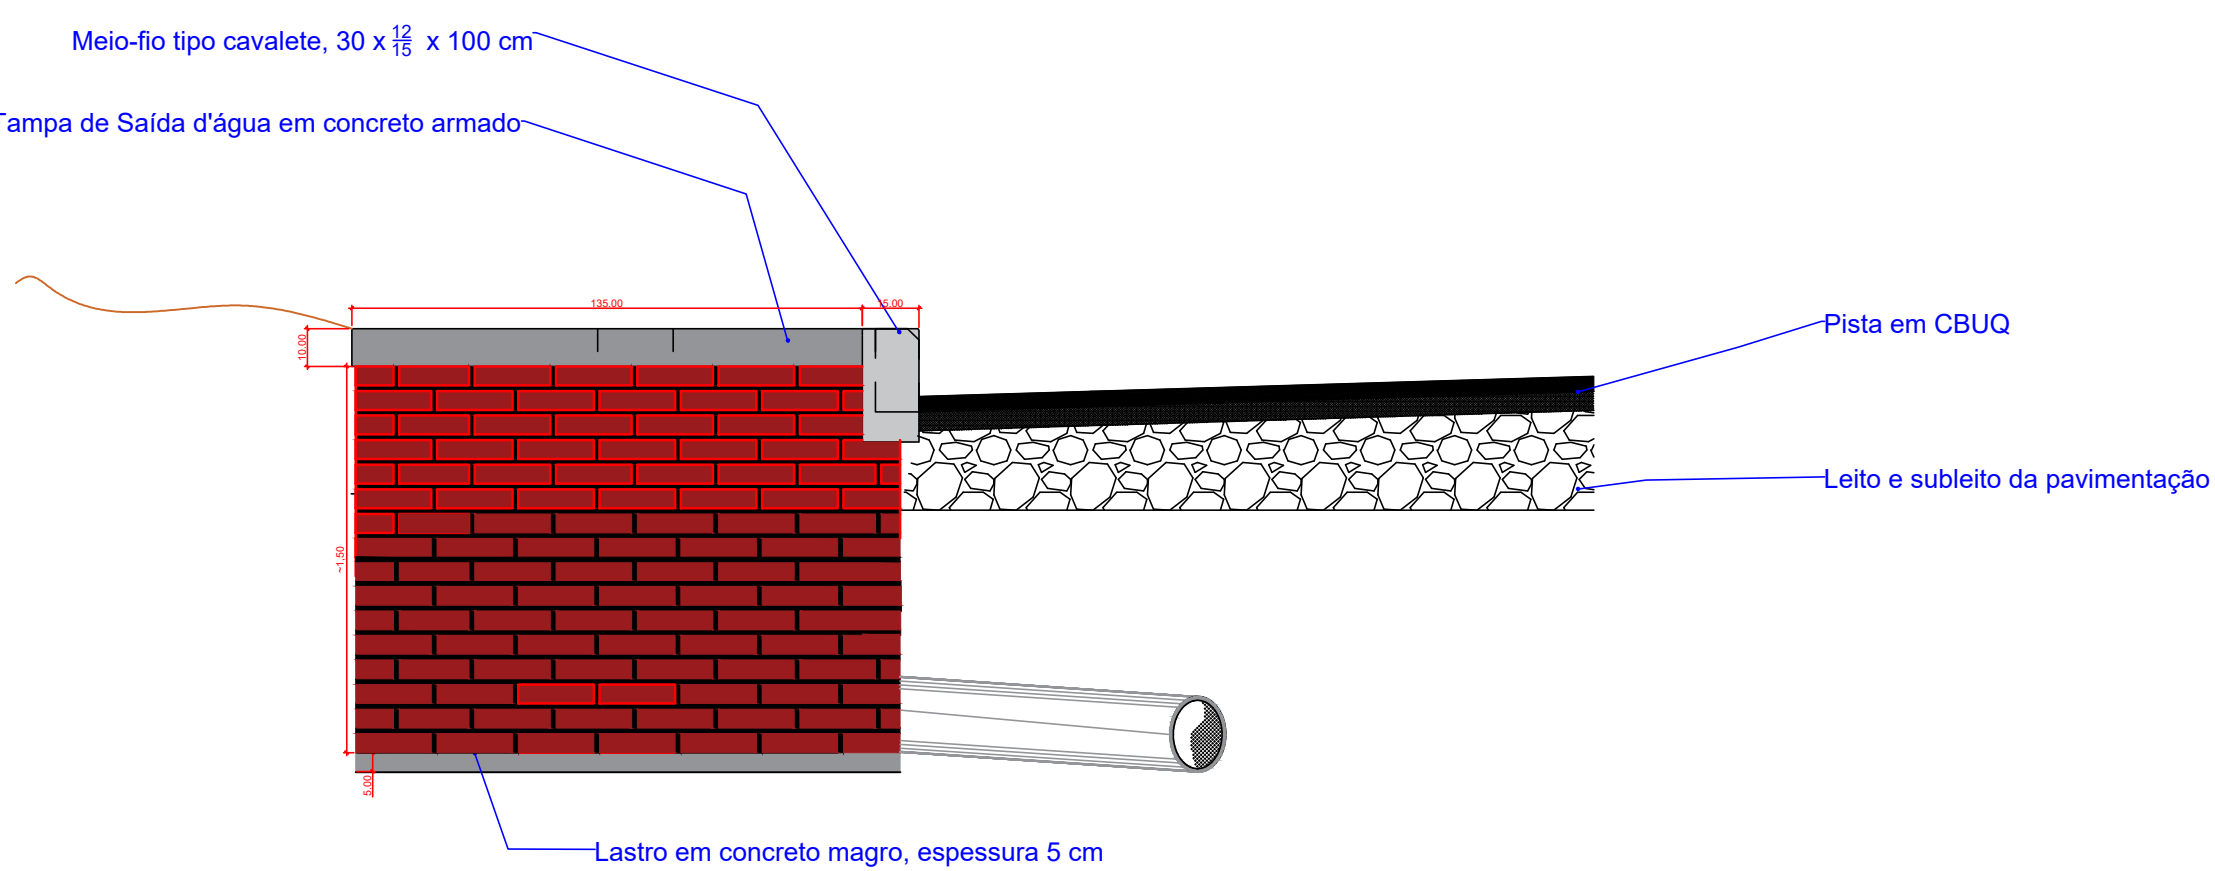

Detalhes de tampa de saída d'água

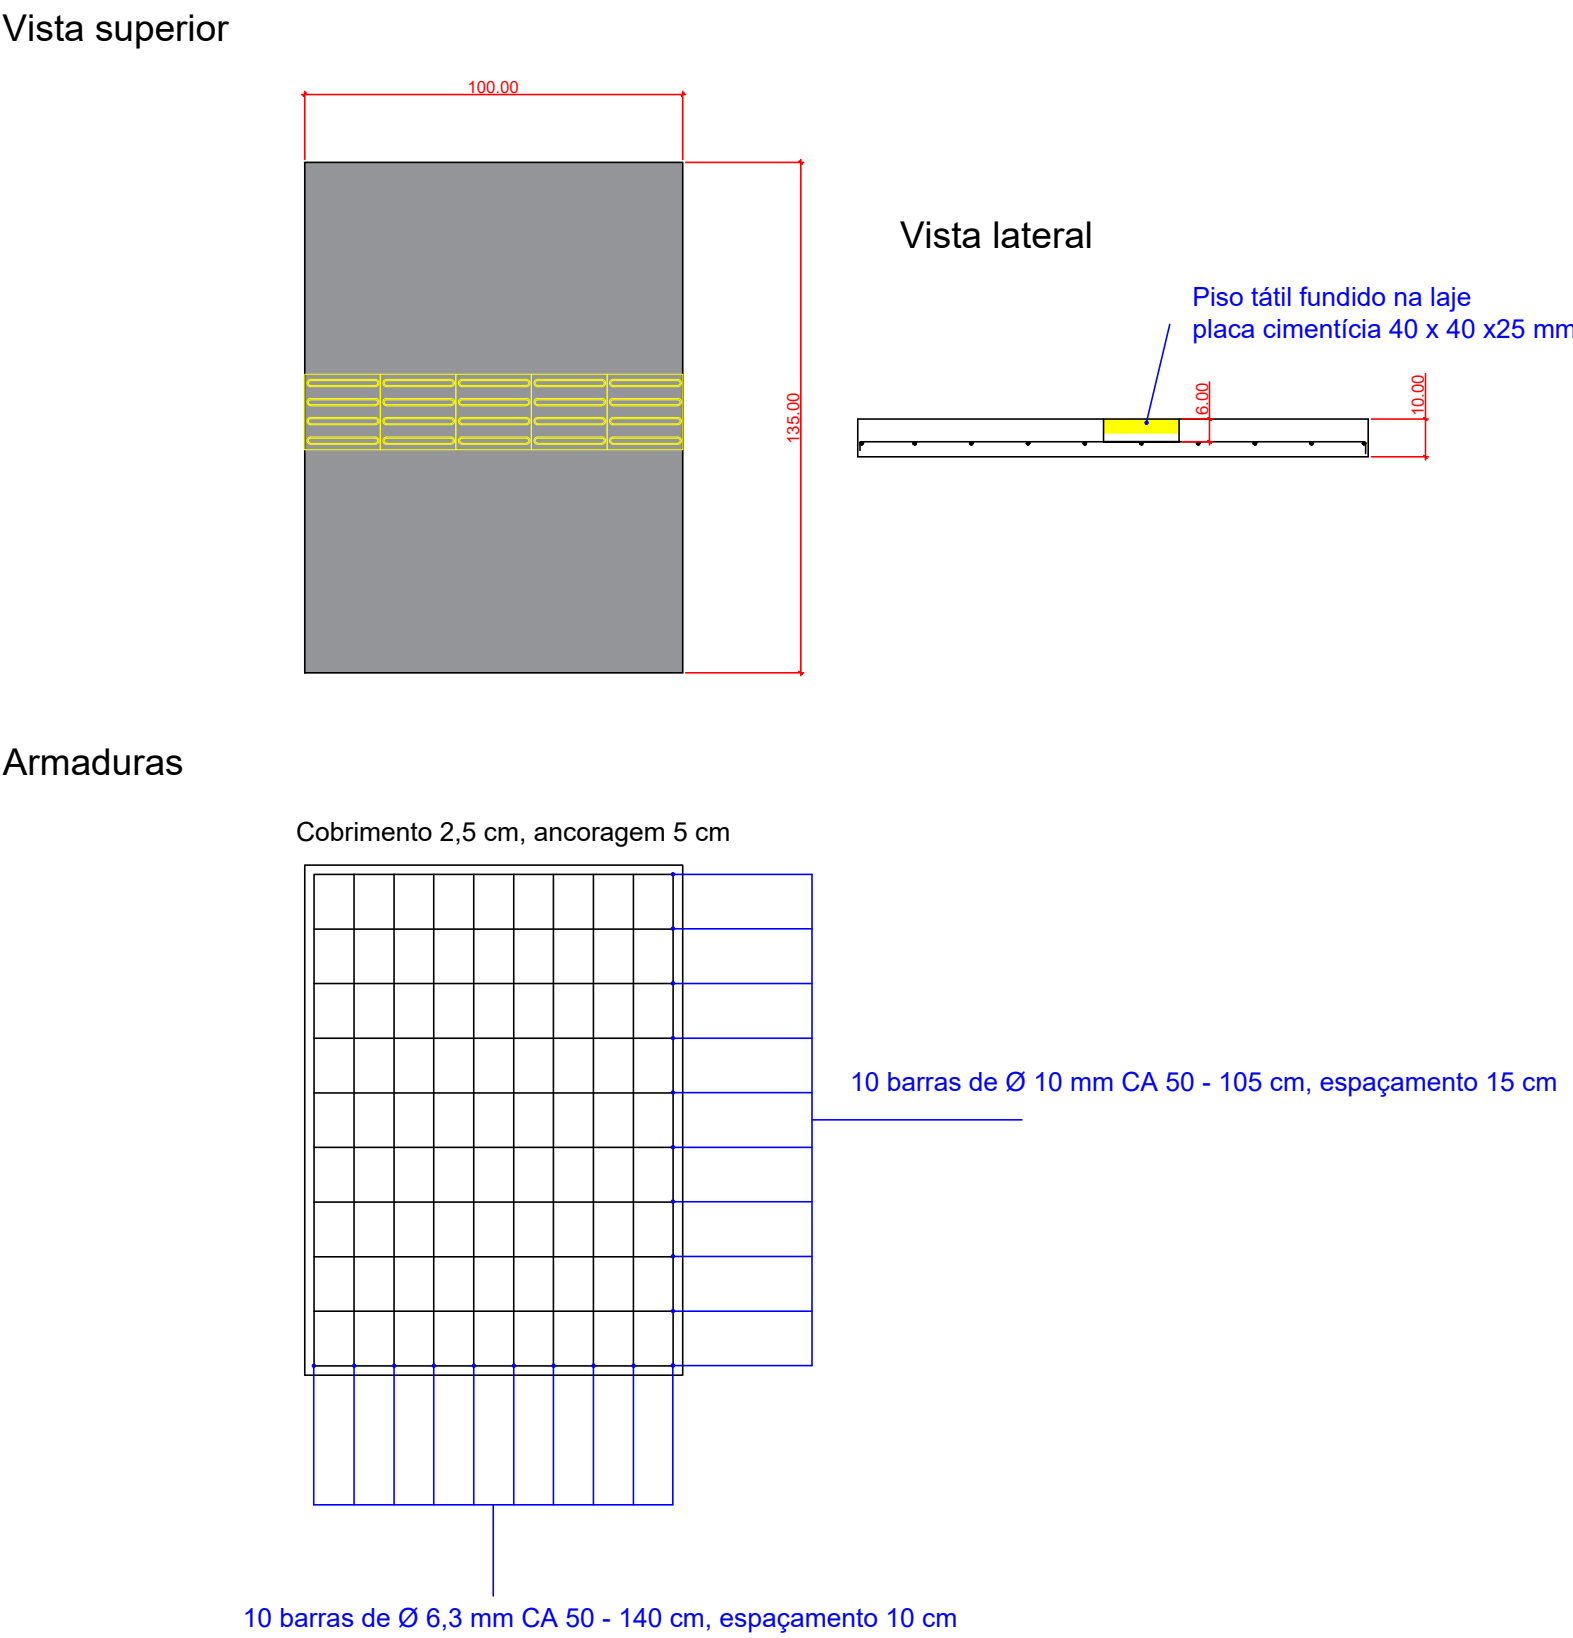

Resumo de aço por unidade de tampa de boca de leão			
	Comprimento	Kg / m	Peso (kg)
Ø 6,3 mm	14,00 m	0,31	4,34
Ø 10,00 mm	10,50 m	0,785	8,24

Todas as BOCAS DE LEÃO devem ser revestidas com argamassa cimento areia 1:3

OBRA LOCAL
Pavimentação asfáltica - Lajeado Bonito a Com. Nº Sra do Pedancino - Trecho km 0+00 ao 0+155

Prefeitura Municipal de Cotiporã CNPJ: 90.898.487/0001-64
RESPONSÁVEL TÉCNICO

Eng. Civil Cristiano Fugali CREA/RS 236549

**PLANTA DE PAVIMENTAÇÃO
SINALIZAÇÃO E DRENAGEM**

DATA: dezembro/2022
DESENHO: CRIS/JORDANA
ESCALA: INDICADA

03