




SITUAÇÃO | escala gráfica

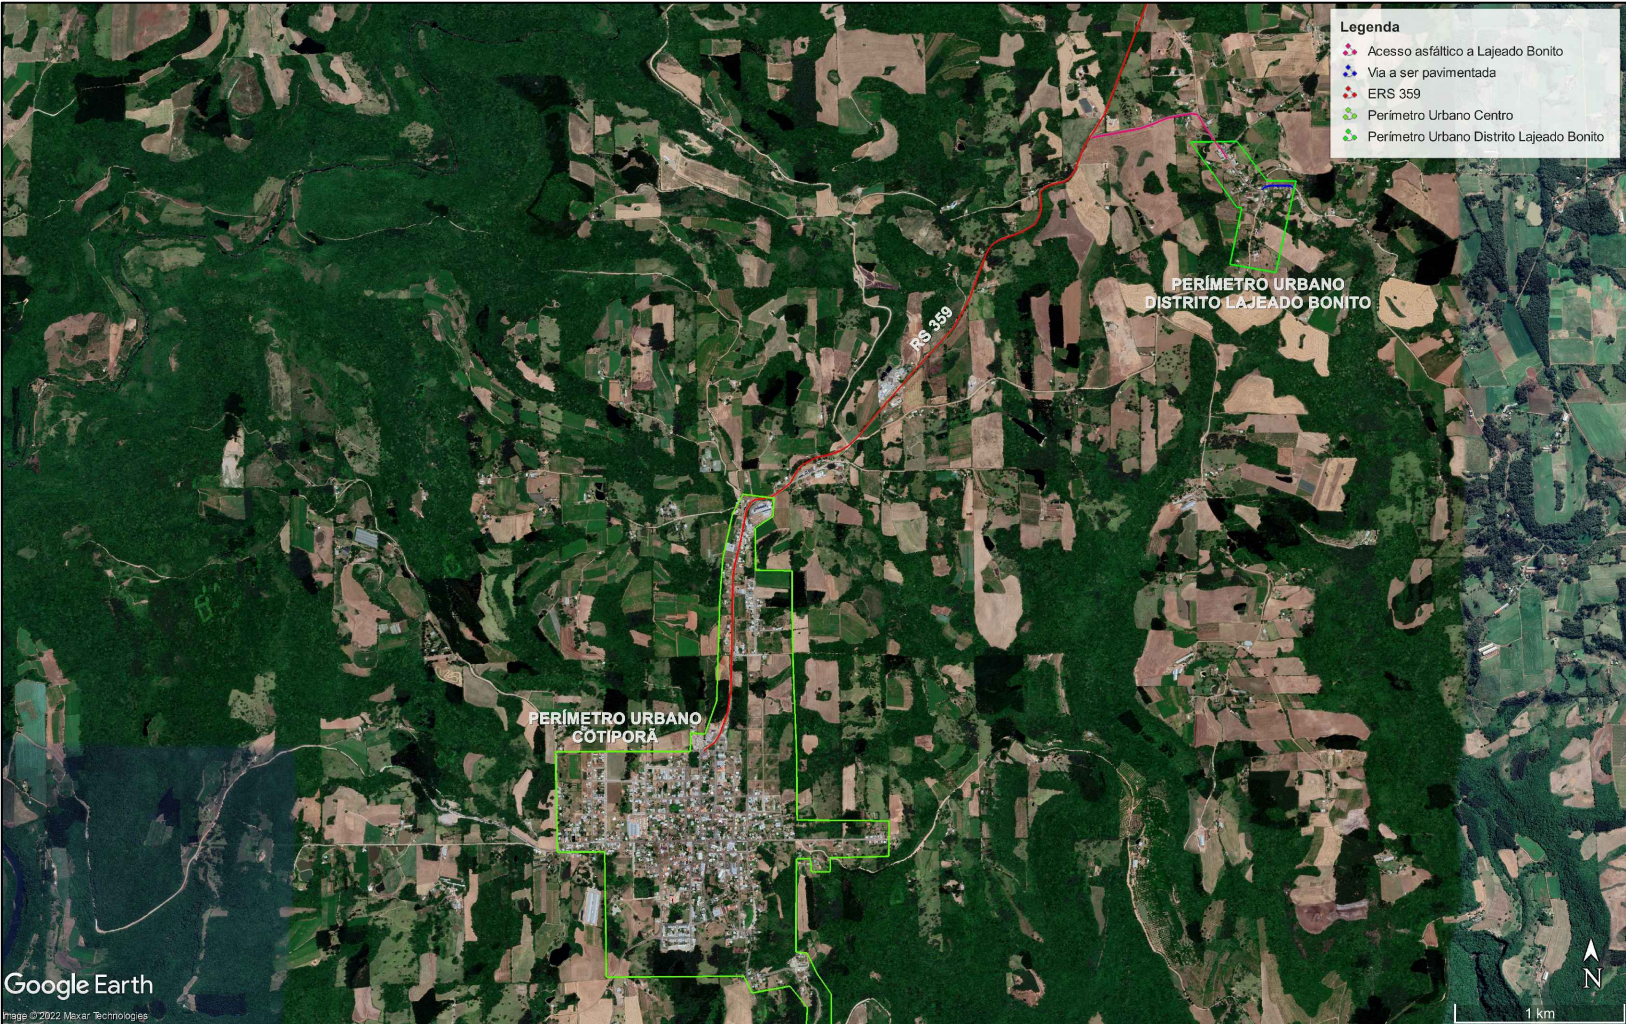

LOCALIZAÇÃO | escala gráfica

CONVENÇÕES

- Trecho a ser pavimentado
- Perímetro urbano
- RS-359
- Acesso asfáltico de Lajeado Bonito

Pavimentação asfáltica - Lajeado Bonito a Com. Nª Sra do Pedancino - Trecho km 0+00 ao 0+155

Proprietário:

Prefeitura Municipal de Cotiporã CNPJ: 90.898.487/0001-64

Responsável Técnico:

ENG. CRISTIANO FUGALI | CREA/RS 236549



ARQUIVO

DATA
janeiro/2023

DESENHO
JORDANA

ESCALA
INDICADA

PLANTA DE SITUAÇÃO E LOCALIZAÇÃO