




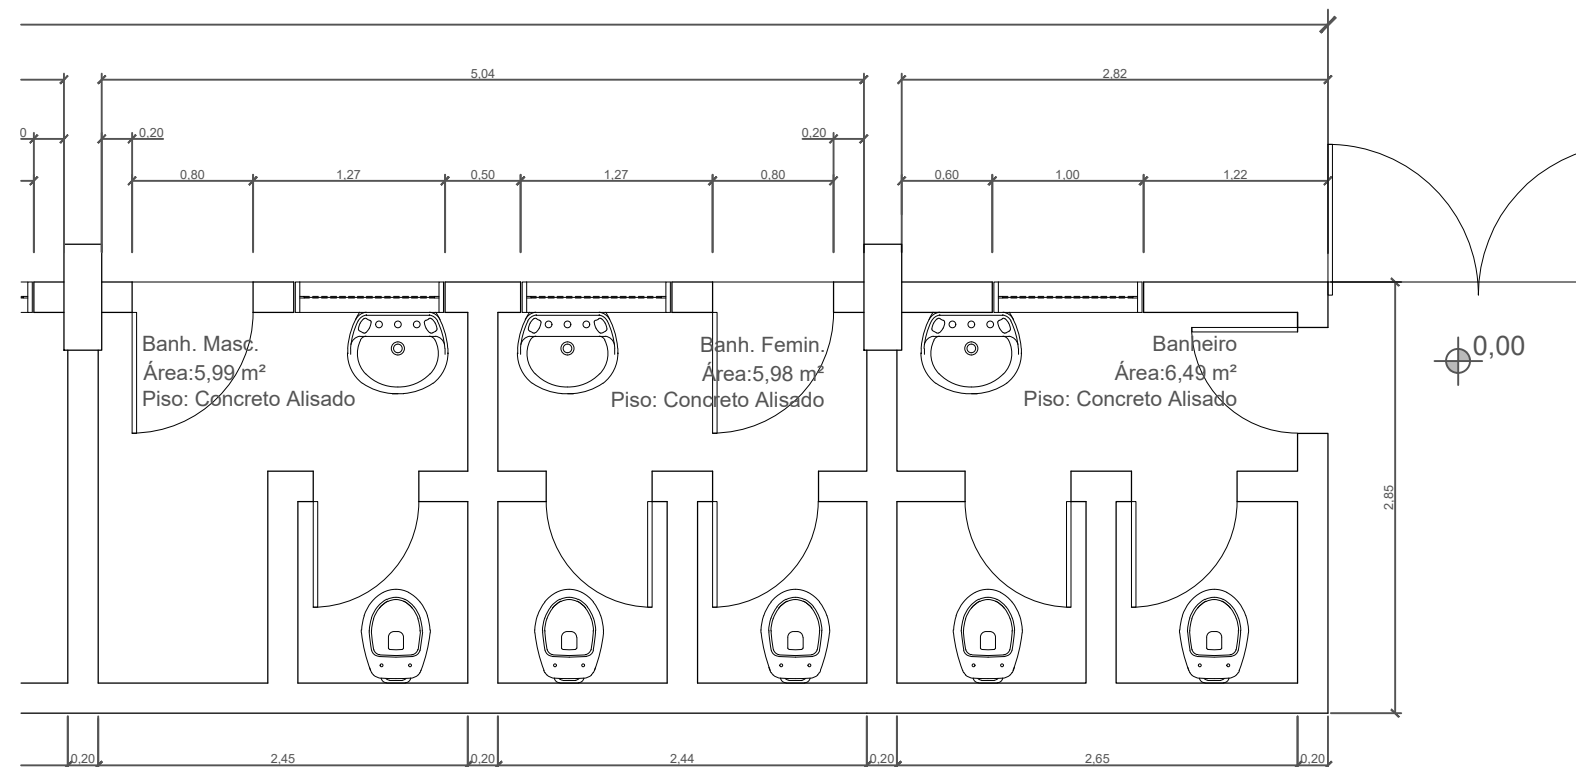

PLANTA BAIXA EXISTENTE
Esc.: 1:50

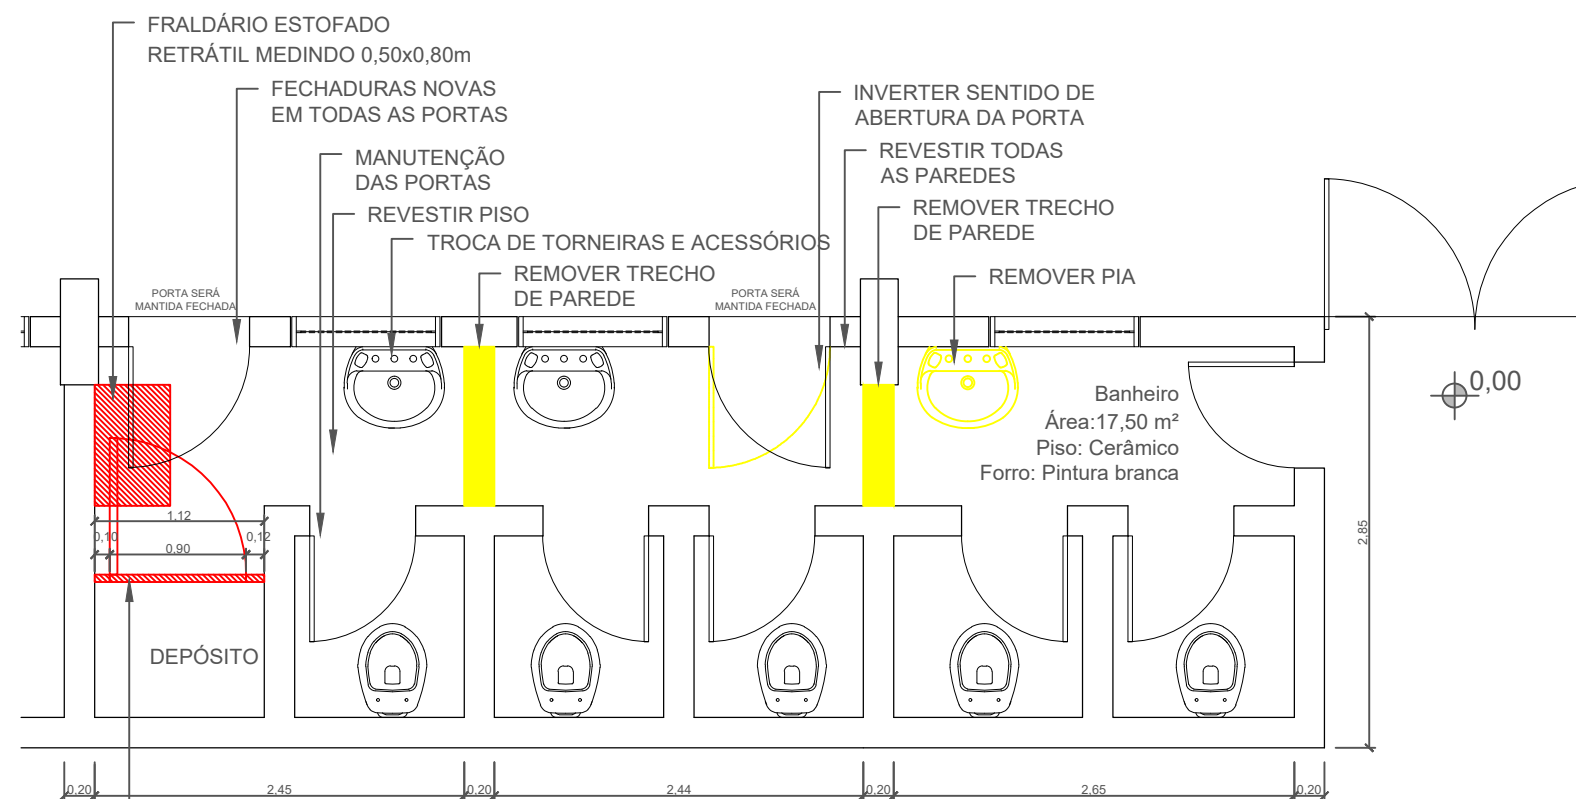

PLANTA BAIXA PROPOSTA
Esc.: 1:50

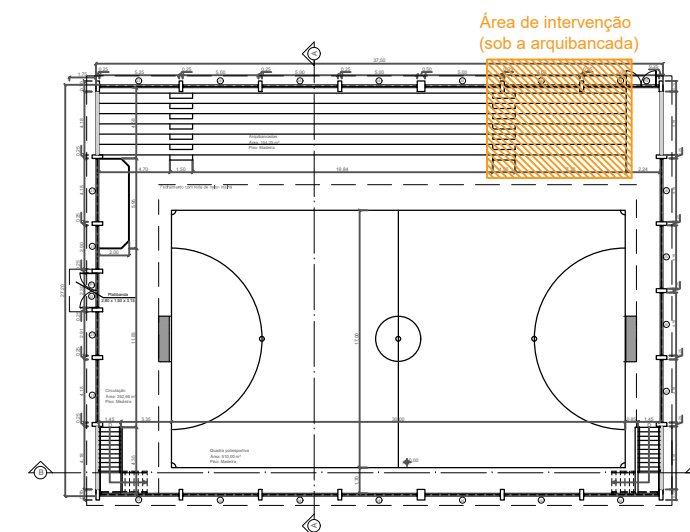

Legenda:

- Existente
- Demolir
- Construir

Obs: Conferir medidas no local

OBRA / LOCAL	
Reforma banheiro feminino - GINÁSIO MUNICIPAL DE ESPORTES - COTIPORÃ / RS Rua Pedro Breda, nº 450, CENTRO - COTIPORÃ / RS	
PROPRIETÁRIO	
Prefeitura Municipal de Cotiporã CNPJ: 90.898.487/0001-64	
RESPONSÁVEL TÉCNICA	
Arquiteta Thaís De Marco Taffarel - CAU A268143-9 Engenheiro Cristiano Fugali - CREA-RS 236549	

ASSUNTO
LOCALIZAÇÃO E PLANTAS BAIXAS

DATA	FEVEREIRO/2023
DESENHO	Thaís
ESCALA	1:50

PRANCHA
01