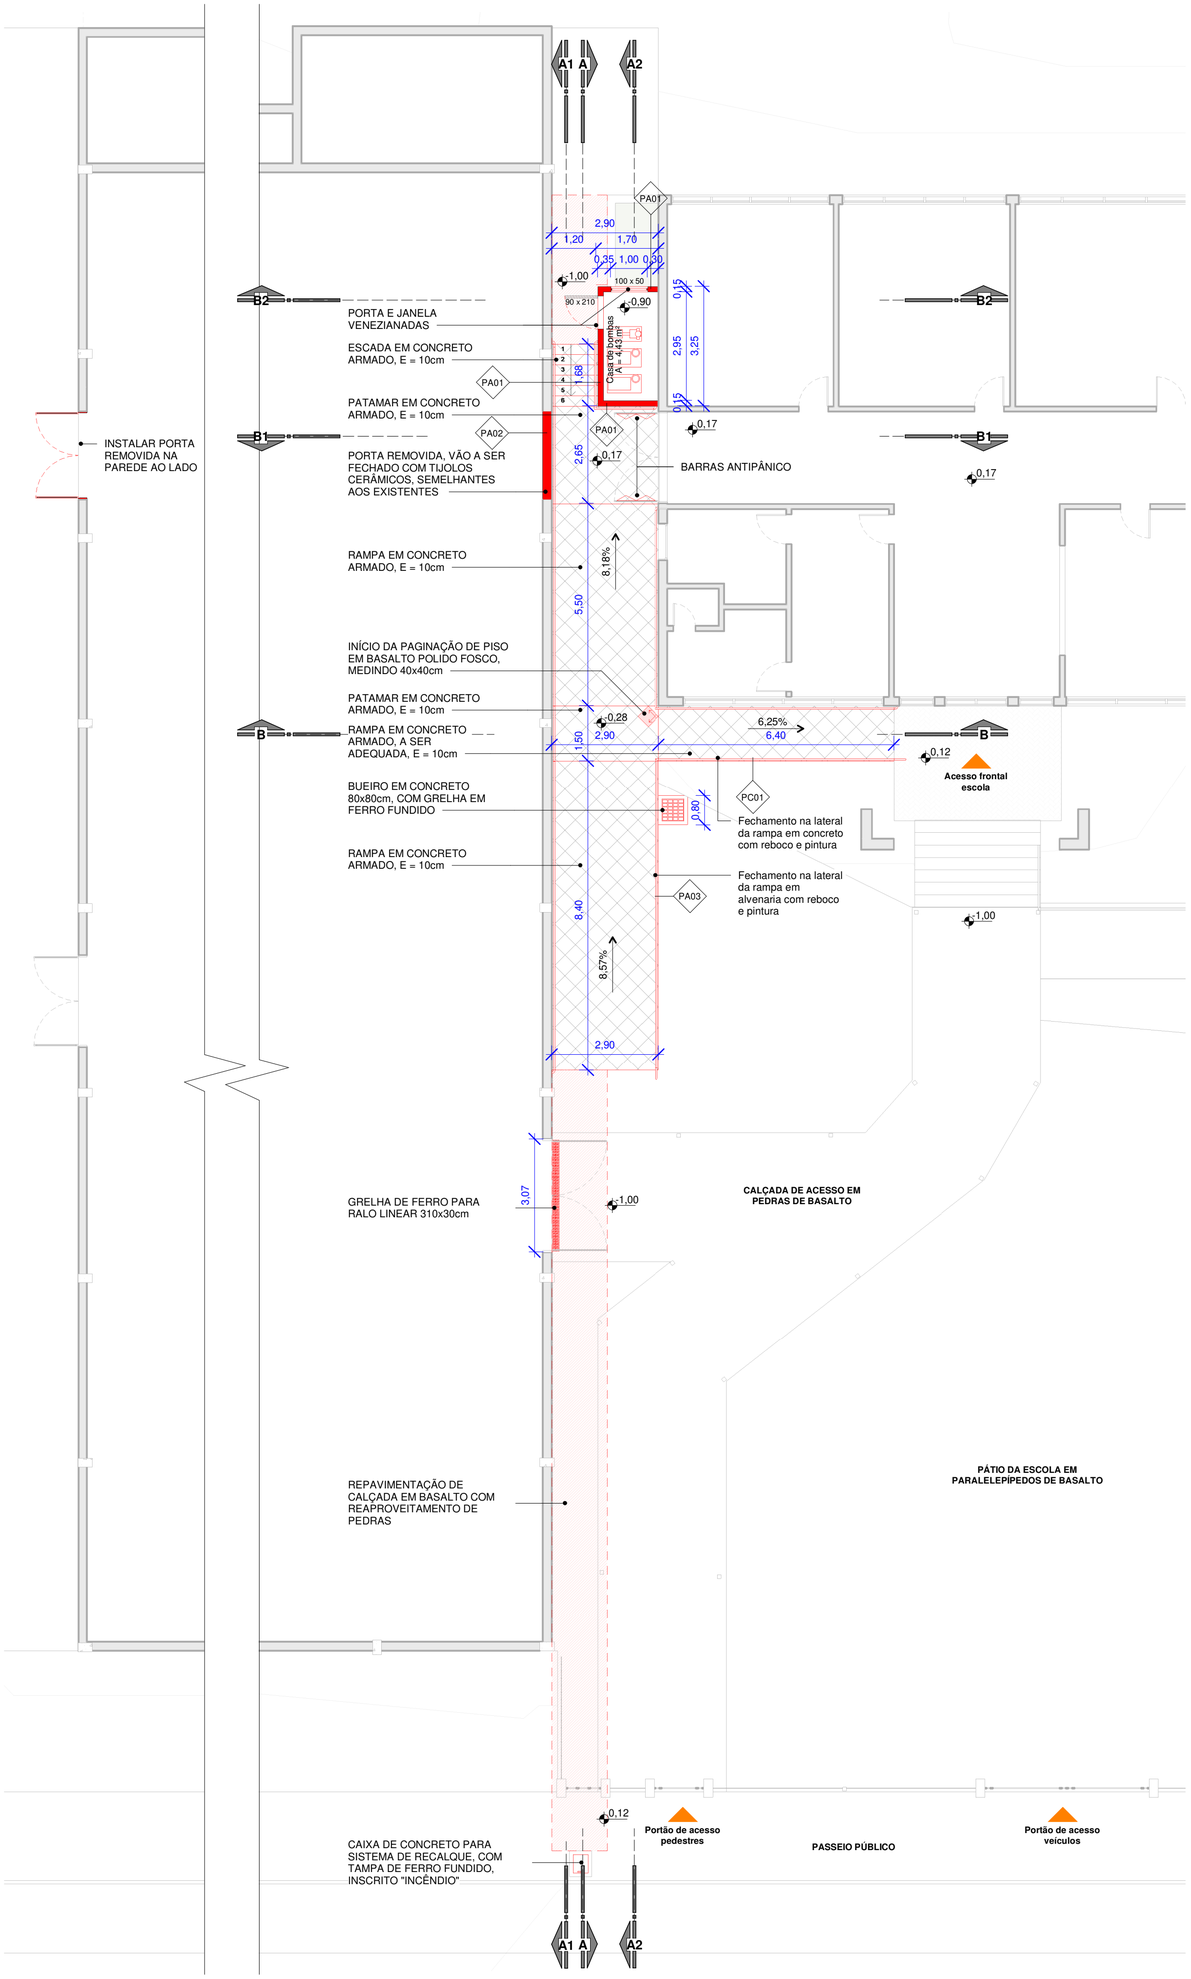

TERREO A CONSTRUIR

ESCALA 1 : 100

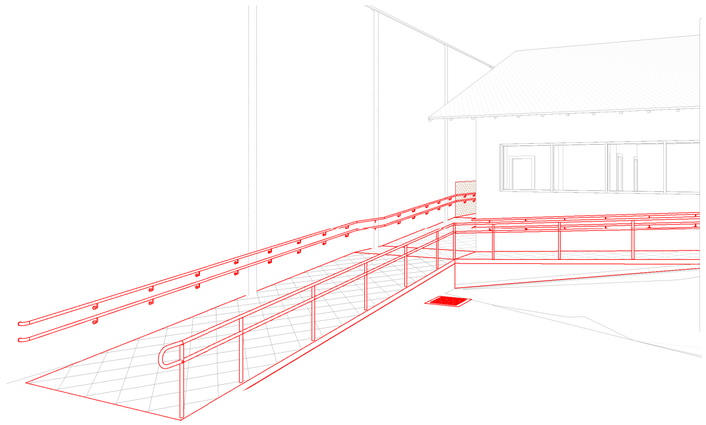

VISTA FRONTAL

ESCALA

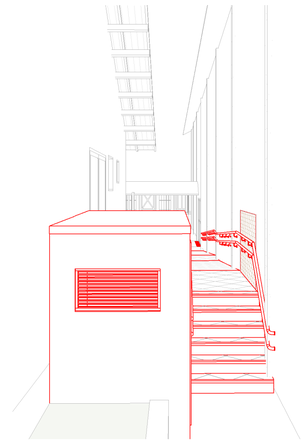

VISTA FUNDOS

ESCALA

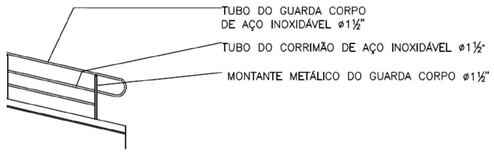

DETALHE GUARDA-CORPO

SEM ESCALA

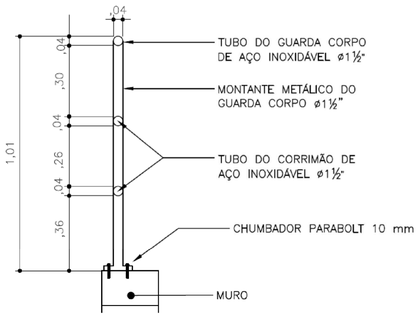

DETALHE GUARDA-CORPO

SEM ESCALA

Levantamento de revestimento de piso

Descrição	Área
Revestimento de piso em Basalto Polido fosco, medindo 40x40cm	2,10 m²
Revestimento de piso em Basalto Polido fosco, medindo 40x40cm	62,11 m²

Tabela de parede

Código	Descrição	Área
PA01	Parede de alvenaria e=11cm. Revestimento externo chapisco + Reboco de 1,5cm e pintura; e interno chapisco + Reboco de 1,5cm e pintura.	12,88 m²
PA02	Parede de alvenaria e=14cm. Sem reboco e sem pintura	5,82 m²
PA03	Parede de alvenaria e=23cm. Chapisco + Reboco de 1,5cm e pintura.	4,87 m²
PA04	Parede de alvenaria e=13cm + Chapisco	1,90 m²
PC01	Parede de concreto e=15cm. Concreto + Chapisco + Reboco de 1,5cm e pintura.	1,93 m²

Tabela de janela

Descrição	Altura	Comprimento	Área
Janela venezianada fixa, em alumínio, na cor branca	0,50 m	1,00 m	0,50 m²

Tabela de porta

Descrição	Contagem	Altura	Largura
Porta venezianada em alumínio, na cor branca.	1	2,10 m	0,90 m

Tabela de guarda-corpo

Descrição	Comprimento	Altura
Guarda-corpo com fixação em parede	35,56 m	0,90 m
Guarda-corpo com fixação no piso	14,84 m	0,90 m

Rev.	Descrição	Responsável	Data
03	Revisão para redução de custos - retirada da cobertura	Thaís	29/03/2023
02	Revisão 2	Jordana	16/03/2023
01	Emissão	Thaís	23/12/2022

OBRA:

ADEQUAÇÕES ESCOLA CAMINHOS DO SABER

LOCAL:
Rua Pedro Breda. Cotiporã/RS

PROJETO:
Thaís De Marco Taffarel | Arquiteta e Urbanista | CAU A268143-9

COLABORAÇÃO:
Jordana Bergamin Regla e Cristiano Fugali

PROPRIETÁRIO:
Prefeitura Municipal de Cotiporã | CNPJ: 90.898.487/0001-64

ÁREA TOTAL:

APROVADO EM:

REVISÃO: **R03**

DATA: 16/03/2023
ESCALA: 1 : 100
DESENHO: Autor

ASSUNTO:
Planta baixa de reforma

PRANCHA: ARQ-02

Z:\OBRAS\ESCOLA CAMINHOS DO SABER\REFORMAS 2023\01. PROJETOS\ARQ\ARQ_Escola Caminhos Saber_Rampa acessibilidade_R02.rvt

29/03/2023 16:18:30