



CORTE A1
ESCALA 1 : 100

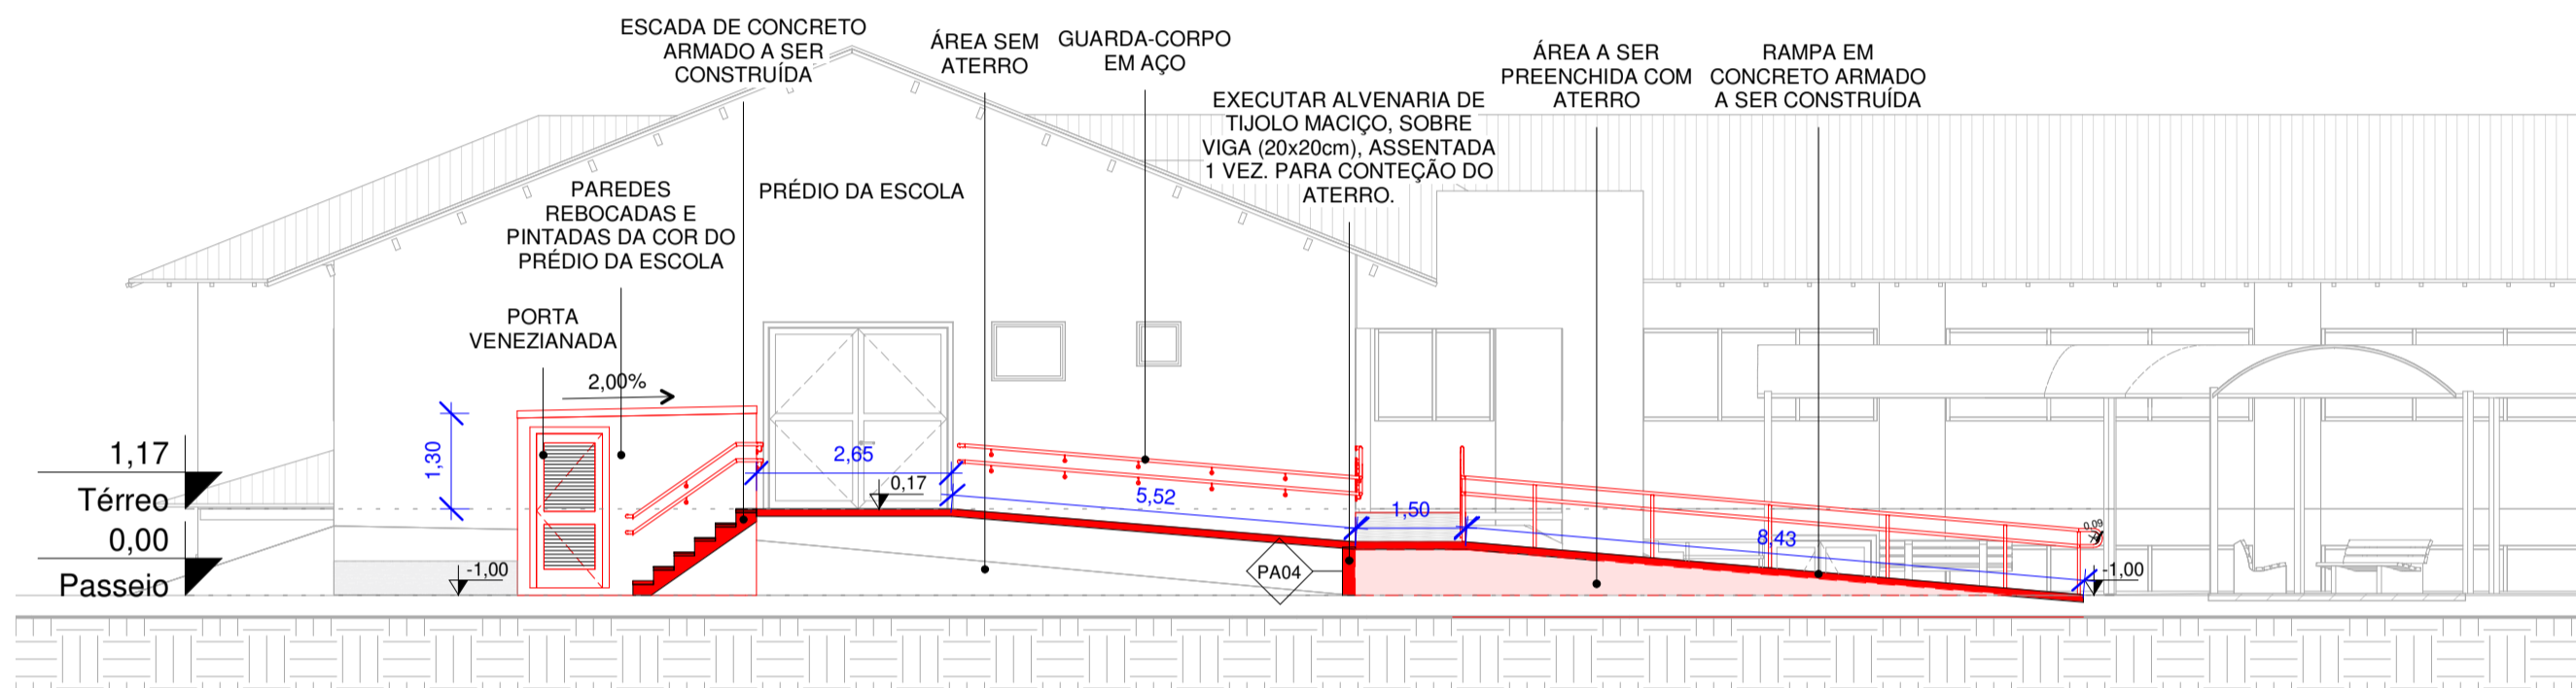


CORTE A
ESCALA 1 : 100

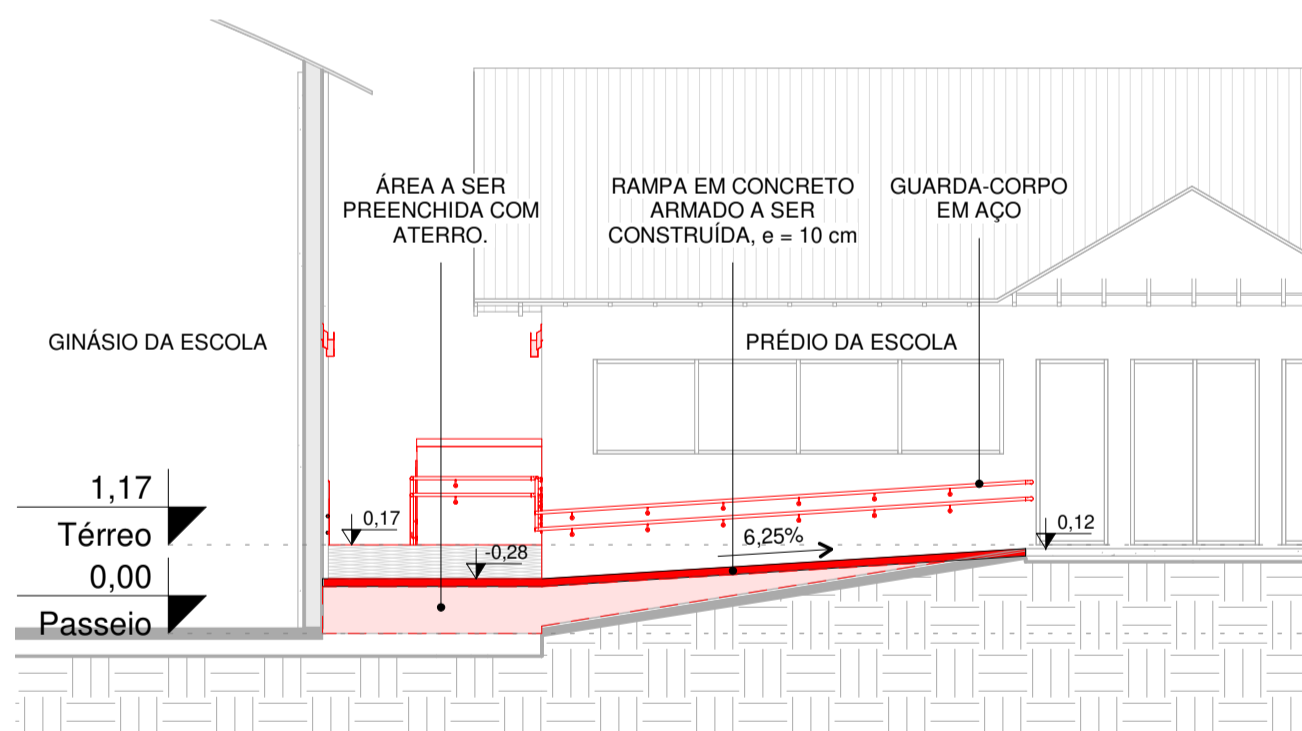

CORTE B
ESCALA 1 : 100



CORTE B1
ESCALA 1 : 100

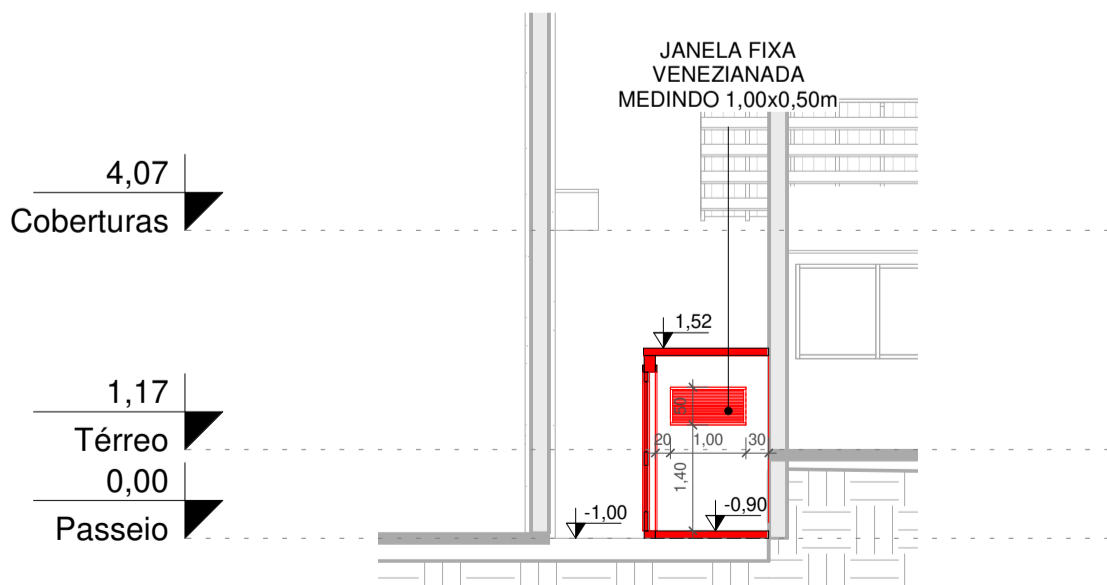

CORTE B2
ESCALA 1 : 100

03	Revisão para redução de custos - retirada da cobertura	Thais	29/03/2023
02	Revisão 2	Jordana	16/03/2023
01	Emissão	Thais	23/12/2022
Rev.	Descrição	Responsável	Data

OBRA: Rua Pedro Breda, Cotiporã/RS LOCAL: Cotiporã/RS

ADEQUAÇÕES ESCOLA CAMINHOS DO SABER



PROJETO: Thais De Marco Taffarel | Arquiteta e Urbanista | CAU A268143-9

COLABORAÇÃO: Jordana Bergamin Regla e Cristiano Fugali

PROPRIETÁRIO: Prefeitura Municipal de Cotiporã | CNPJ: 90.898.487/0001-64

ASSUNTO: Cortes

ÁREA TOTAL:
APROVADO EM:
REVISÃO:
R03
DATA: 16/03/2023
ESCALA: 1 : 100
DESENHO: Autor

FRANCHA: ARQ-03