


3D Praça Realista | ESCALA:

Legenda Demolir/  
Construir/ Existente:

	Existente
	Demolir
	Construir

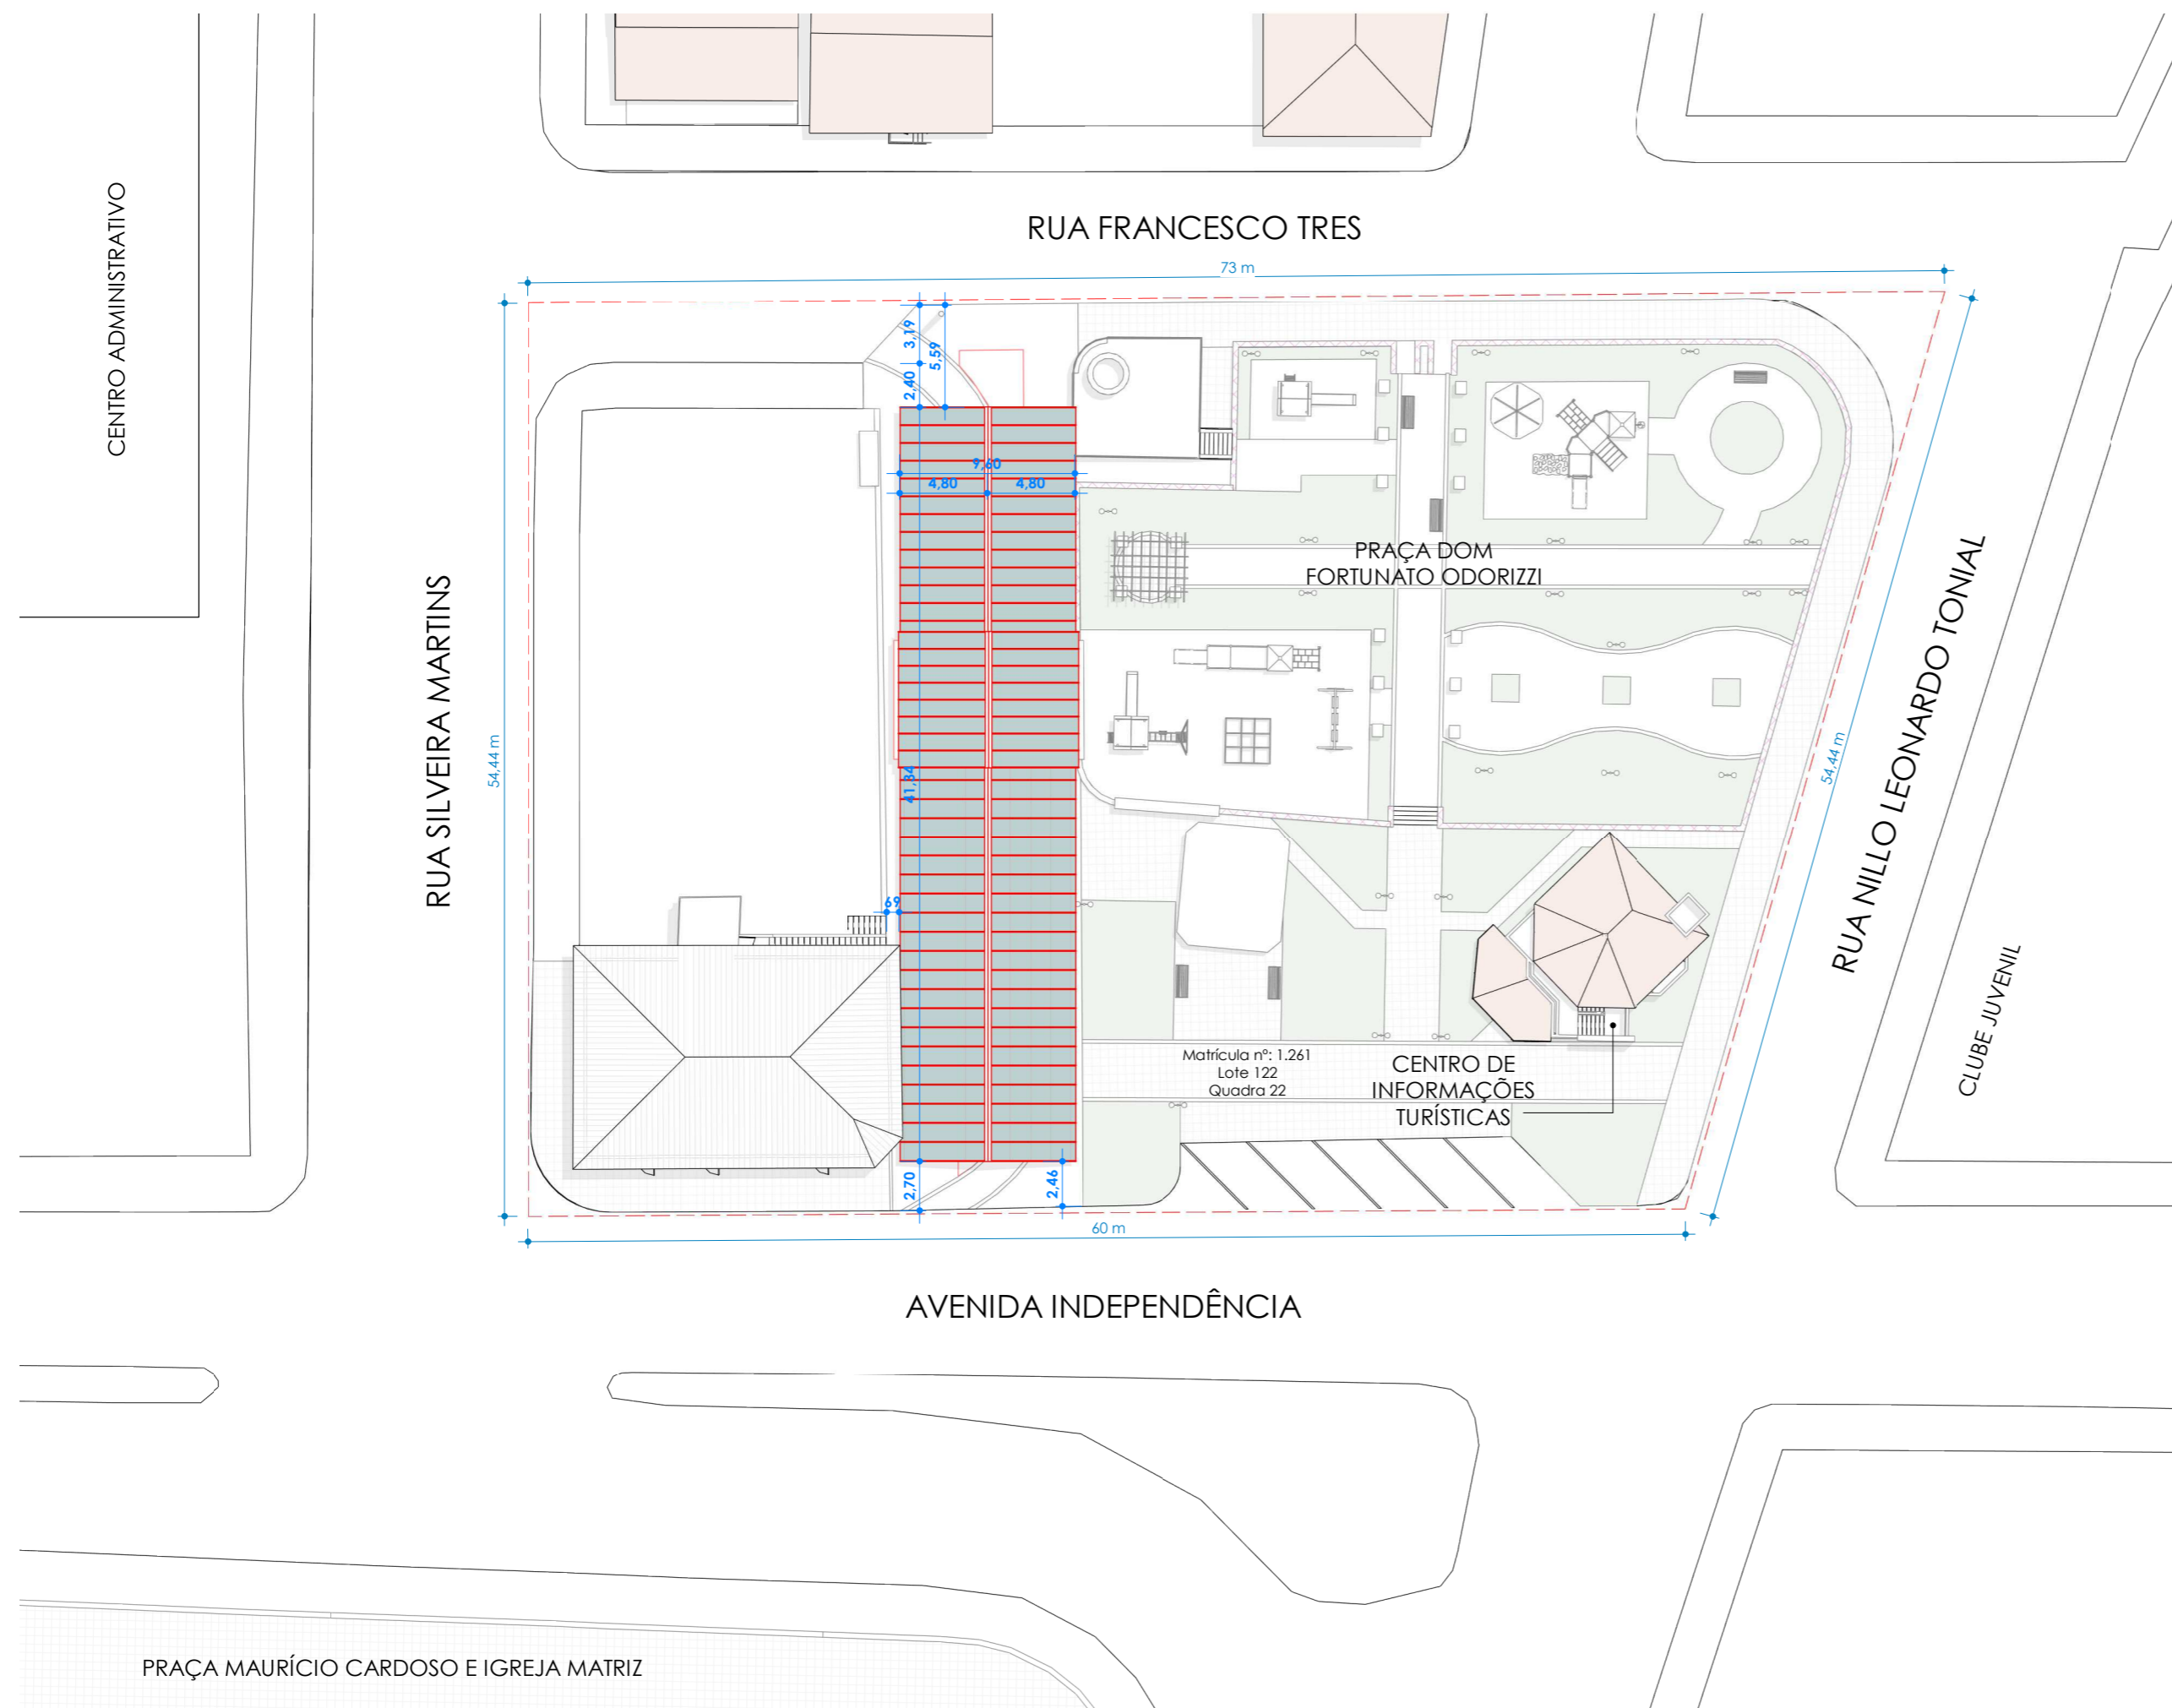

Planta de localização | ESCALA: 1 : 350

Rev.	Descrição	Responsável	Data
05	Revisão para ajustes solicitados pela CAIXA	Thais	02/01/2023
04	Revisão para divisão do projeto em fases, em função da verba	Thais	09/12/2022
03	Revisão para atualização conforme levantamento topográfico	Thais	22/07/2022
02	Revisão após definição da forma	Thais	20/07/2022
01	Revisão após apresentação de estudo	Thais	23/06/2022
00	Emissão	Thais	06/06/2022

OBRA:

Rua Coberta

LOCAL:

Praça Don Fortunato Odorizzi - Centro



PROJETO:

Thais De Marco Taffarel | CAU A268143-9

COLABORAÇÃO:

Cristiano Fugali e Jordana Regla

PROPRIETÁRIO:

Prefeitura Municipal de Cotiporã | CNJP: 90.898.487/0001-64

ASSUNTO:

Planta de Localização

ÁREA TOTAL:

APROVADO EM:

REVISÃO:

**R05**

DATA: 01/04/2022

ESCALA: Como indicado

DESENHO: Autor

PRANCHA:

ARQ-01