




Corte AA | ESCALA: 1 : 100

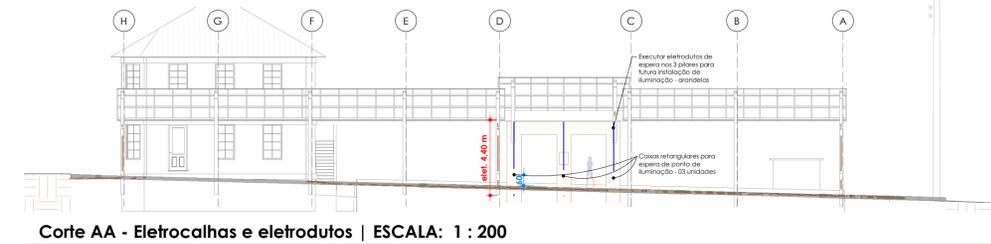


Corte AA - Eletrocalhas e eletrodutos | ESCALA: 1 : 200

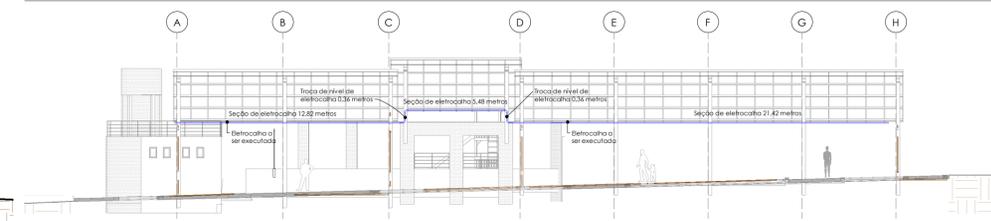


Corte BB - Eletrocalhas e eletrodutos | ESCALA: 1 : 200

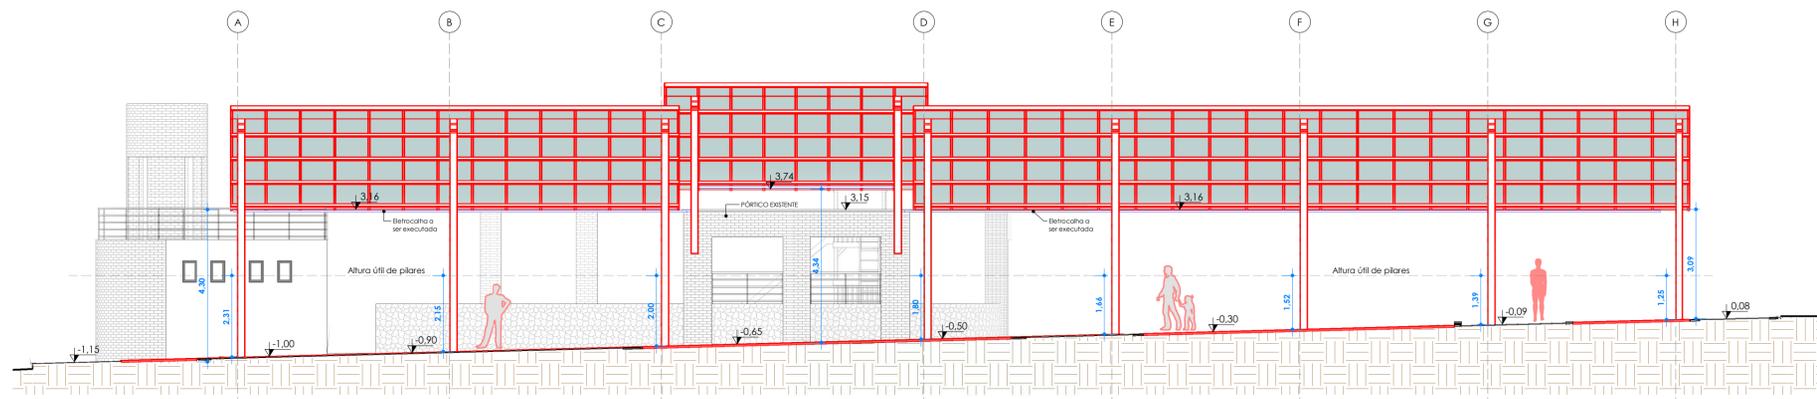


Corte BB | ESCALA: 1 : 100

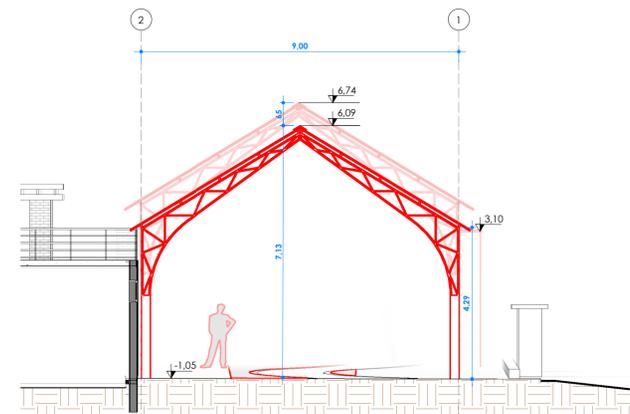

Corte CC | ESCALA: 1 : 100

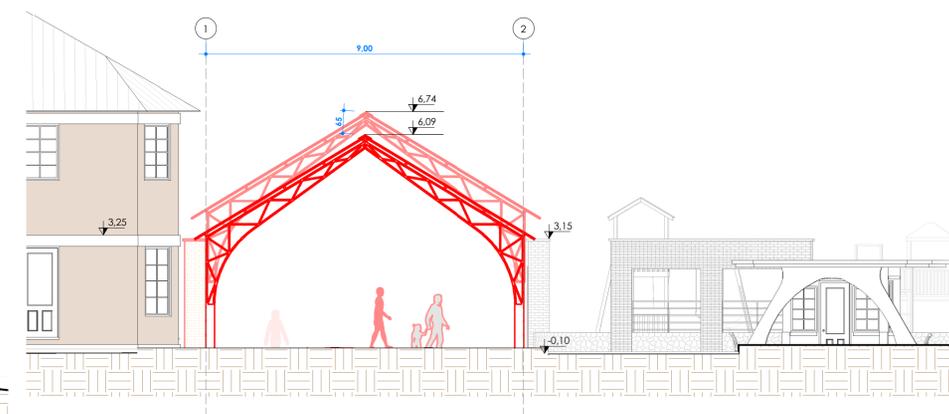

Corte DD | ESCALA: 1 : 100

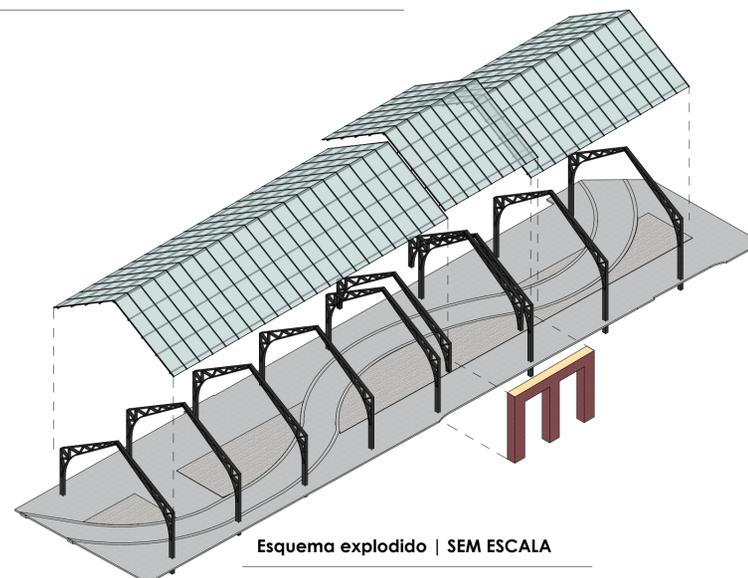

Esquema explodido | SEM ESCALA



Detalhe Cumeira | ESCALA: 1 : 10

F01_Tabela de cobertura de vidro		F01_Tabela de cumeira	
Descrição	Área	Descrição	Comprimento
Vidro laminado de proteção solar, resina, cor cinza, 10mm (4x4)	474 m²	Cumeira em Alumín. Preto, seção de 60cm	42,16 m
F01_Tabela de luminárias		F01_Tabela de conexões da bandeja de cabos	
Comentários	Quantidade	Tipo	Contagem
Caixas de espera para arandelas	3	Charrada Lisa - Curva Vertical Interna	2
		Charrada Lisa - Curva Vertical Interna	2
F01_Tabela de condutas			
Tipo	Diâmetro	Comprimento	
Flexível corrugado	32 mm	12,60 m	
F01_Tabela de bandejas de cabo			
Tipo	Comprimento		
Bretacha Lisa	40,44 m		
F01_Tabela de modelo genérico			
Descrição	Contagem		
Placa Inaugural - Padrão Caixa	1		

Legenda Demoli/Construir/Existente:	
	Existente
	Demolir
	Construir

Rev.	Descrição	Responsável	Data
05	Revisão para ajustes solicitados pela CAIXA	Thais	02/01/2023
04	Revisão para divisão do projeto em fases, em função da verba	Thais	09/12/2022
03	Revisão para atualização conforme levantamento topográfico	Thais	22/07/2022
02	Revisão após definição da forma	Thais	20/07/2022
01	Revisão após apresentação de estudo	Thais	23/06/2022
00	Emissão	Thais	06/06/2022

OBRA: Rua Coberta
 LOCAL: Praça Don Fortunato Odorizzi - Centro

PROJETO: Thais De Marco Taffarel | CAU A268143-9
 COLABORAÇÃO: Cristiano Fugali e Jordana Regla
 PROPRIETÁRIO: Prefeitura Municipal de Cotiporã | CNJP: 90.898.487/0001-64
 ASSUNTO: Cortes e detalhes do pórtico metálico

ÁREA TOTAL: 540 m²
 APROVADO EM:
 REVISÃO:
R05
 DATA: 01/04/2022
 ESCALA: Como indicado
 DESENHO: Autor
 PRANÇIA: ARQ-03