RUA COBERTA R15
RUA COBERTA – REVISADA PARA IMPRESSÃO
Norma de aço dobrado: ABNT NBR 14762: 2010
Aço dobrado: A-36
Escala 1:50

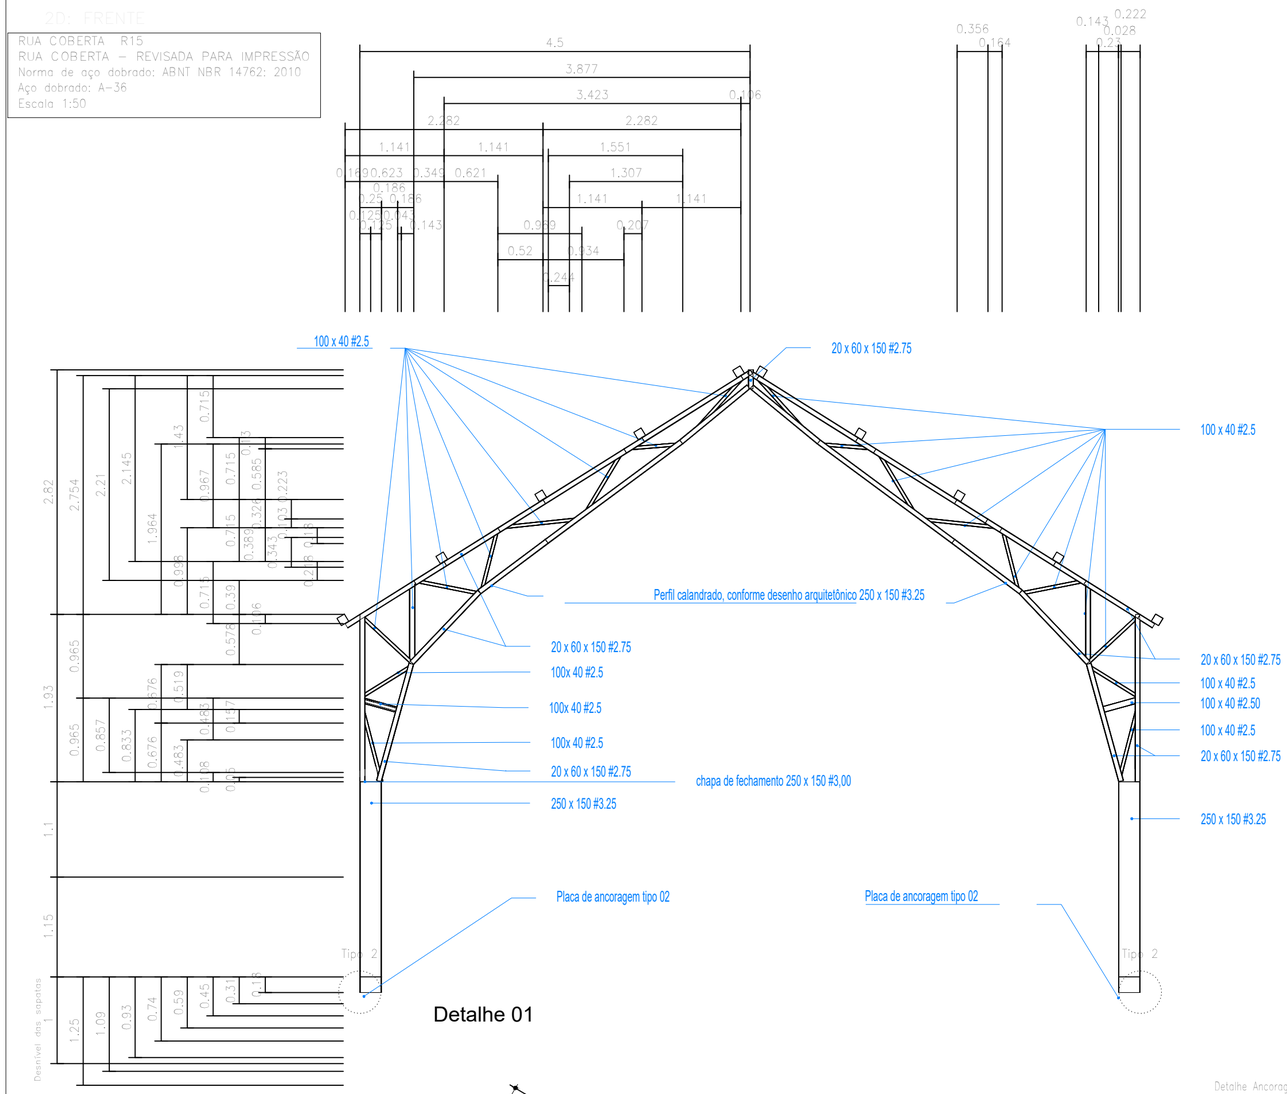

Detalhe 01

Detalhe de pórtico retirado da prancha ARQ-03

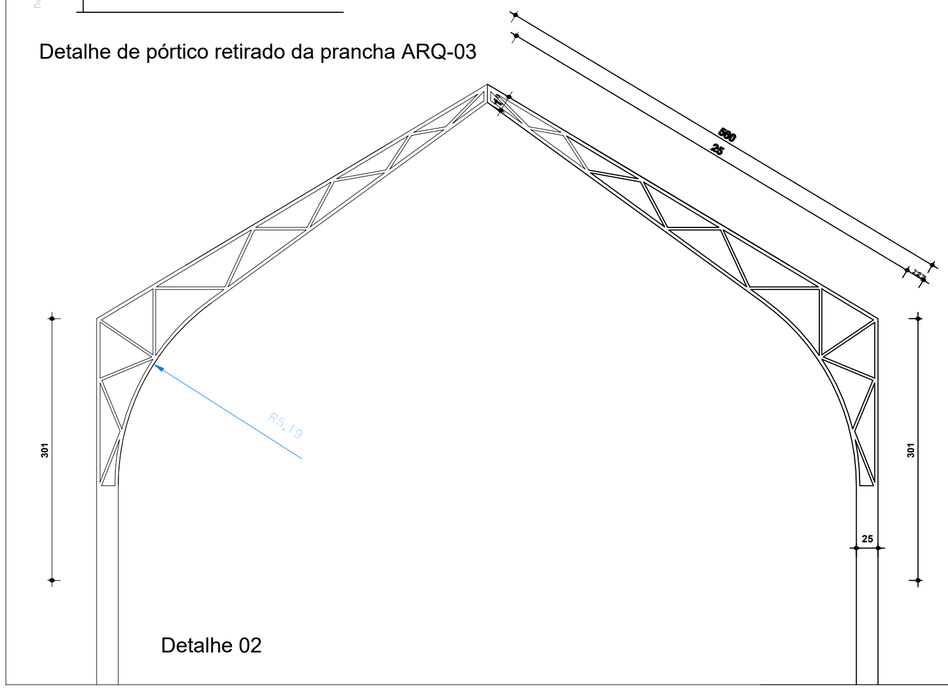

Detalhe 02

Detalhe de pórtico retirado da prancha ARQ-03

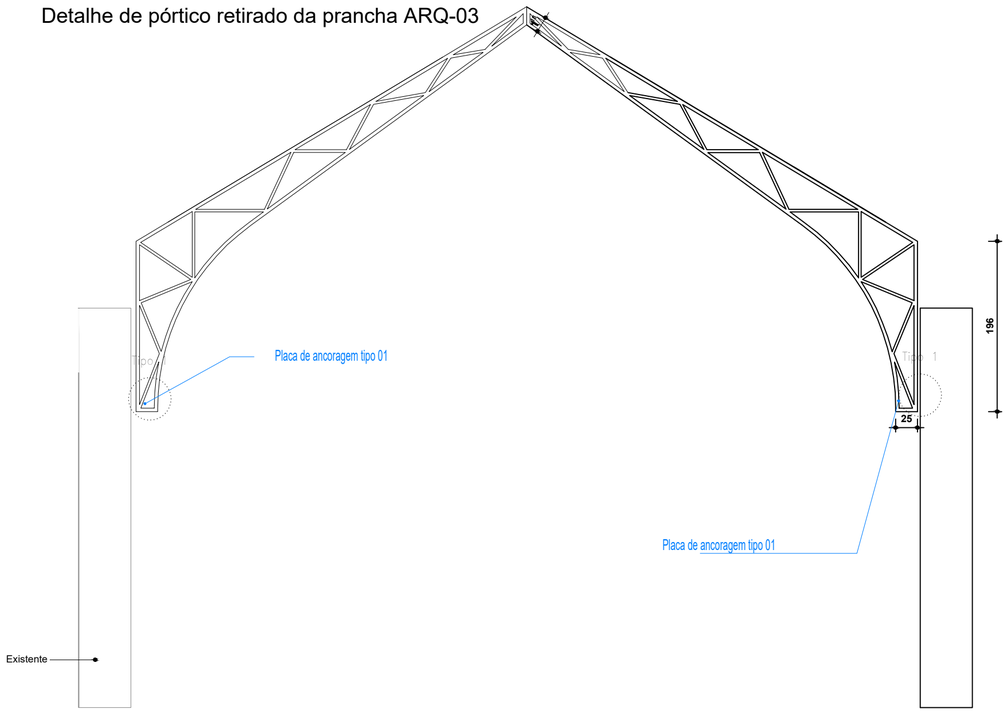

Detalhe 03

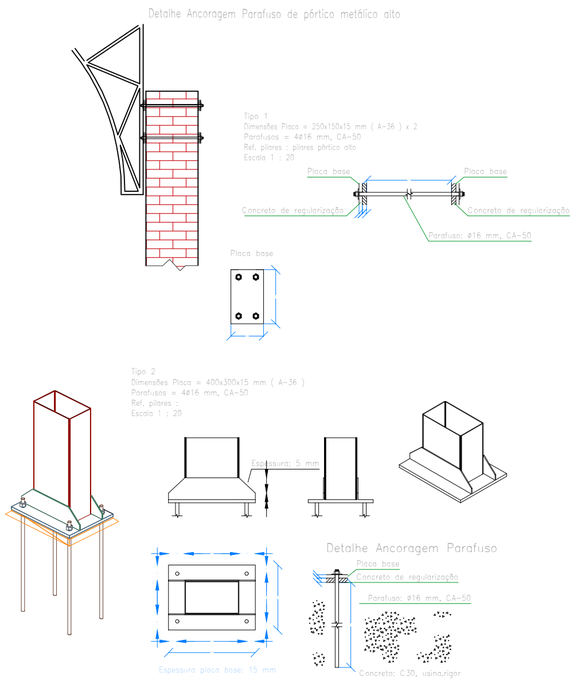

OBSERVAÇÕES:

- A Contratada deverá atentar aos perfis calandrados dos pórticos metálicos
- Os porticos metálicos arqueados são elementos fundamentais para a beleza arquitetônica da obra
- O arqueamento dos pórticos deverá ser feito com perfis calandrados, com simetria entre os lados e os pórticos.
- O detalhe 01 é demostrativo do considerado no cálculo estrutural.
- Os detalhe 02 e 03 são os considerados no construtivo.
- A Tabela de medidas e perfis estão na prancha EST - 04
- A estrutura metálica devera receber jato de granalha, fundo zarcão e pintura na cor preta em duas demãos, com tonalidade aprovada pela fiscalização.

Em caso de dúvidas a Fiscalização deve ser consultada.

OBRA / LOCAL

Construção de infraestrutura urbana de acesso à praça Don Fortunato Odorizzi

Município de Cotiporã

Proprietário:

Prefeitura Municipal de Cotiporã CNPJ: 90.898.487/0001-64

Responsável Técnico:

Cristiano Fugali - Engenheiro Civil - CREA RS236549

DATA 15/12/2022
DESENHO CRISTIANO
ESCALA INDICADA

VISTA PÓRTICO METÁLICO

PRANCHA EST-03