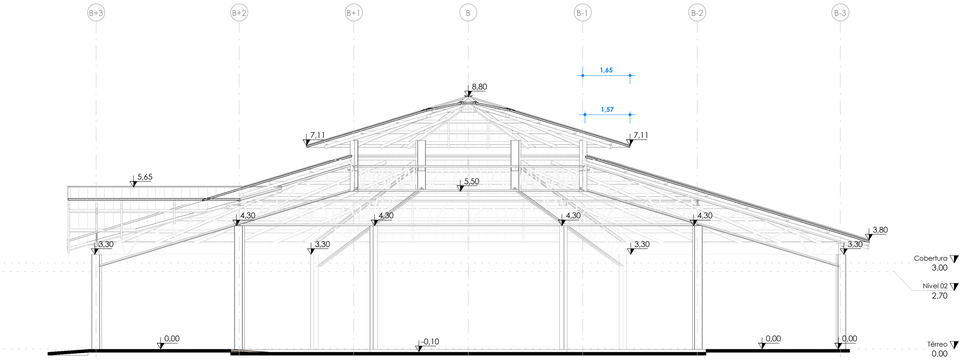

CORTE AA' | ESCALA: 1 : 100

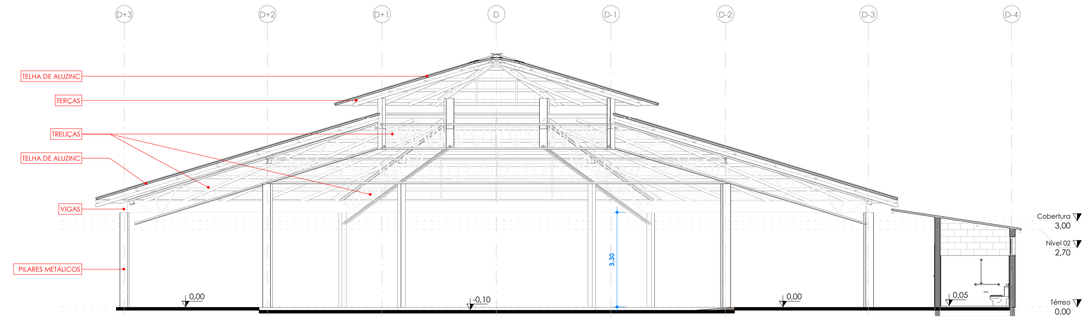

CORTE BB' | ESCALA: 1 : 100

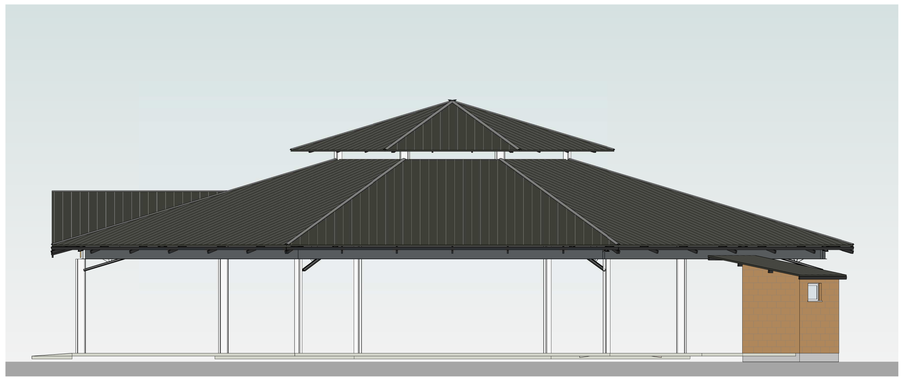

FACHADA NORTE | ESCALA: 1 : 100

FACHADA LESTE | ESCALA: 1 : 100

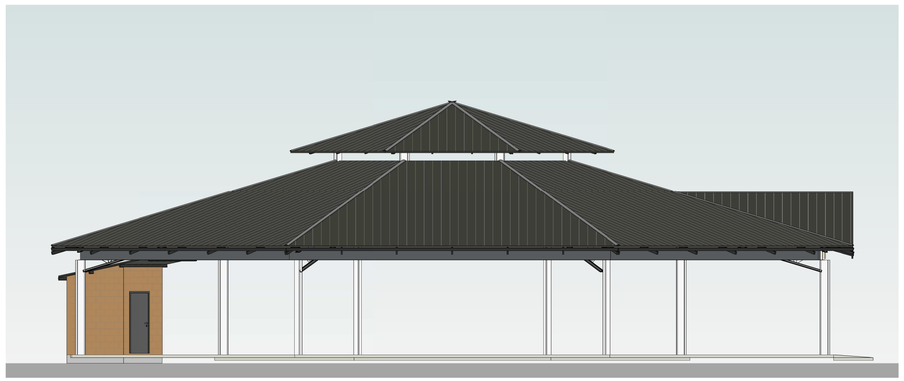

FACHADA SUL | ESCALA: 1 : 100

FACHADA OESTE | ESCALA: 1 : 100

Observações:
- Os elementos estruturais representados nesta prancha são ILUSTRATIVOS. Conferir projeto Estrutural para maiores informações.

Rev.	Descrição	Responsável	Data
04	Revisão final - pranchas	Jordana	25/08/2023
03	Revisão para ajuste de alturas e encaminhamento para projeto estrutural	Thaís	07/07/2023
02	Revisão após apresentação de estudo	Thaís	11/03/2022
01	Emissão	Thaís	07/03/2022

OBRA:
Centro de Eventos

LOCAL:
Estrada para São José

PROJETO:
Arquiteta e Urbanista Thaís de Marco Taffarel | CAU A268143-9

COLABORAÇÃO:
Arquiteta e Urbanista Jordana Bergamin Regla | CAU A278624-9

PROPRIETÁRIO:
Prefeitura Municipal de Cotiporã | CNJP: 90.898.487/0001-64

ASSUNTO:
Cortes e Fachadas

ÁREA TOTAL: 583,70 m²
APROVADO EM:
REVISÃO: R04
DATA: 25/08/2022
ESCALA: 1 : 100
DESENHO: Thaís/Jordana
PRANCHA: ARQ-03

I:\escritorio\Grupos\Obras\Engenharia\CENTRO DE EVENTOS\01. PROJETOS\ARQ\ARQ_Centro de Eventos_Entorno_R00_V09_adequação sanitários.rvt 05/09/2023 11:15:05