



Área: 2.000,00 m<sup>2</sup>

PAVIMENTAÇÃO - LOTE 2  
ESCALA: 1/1000

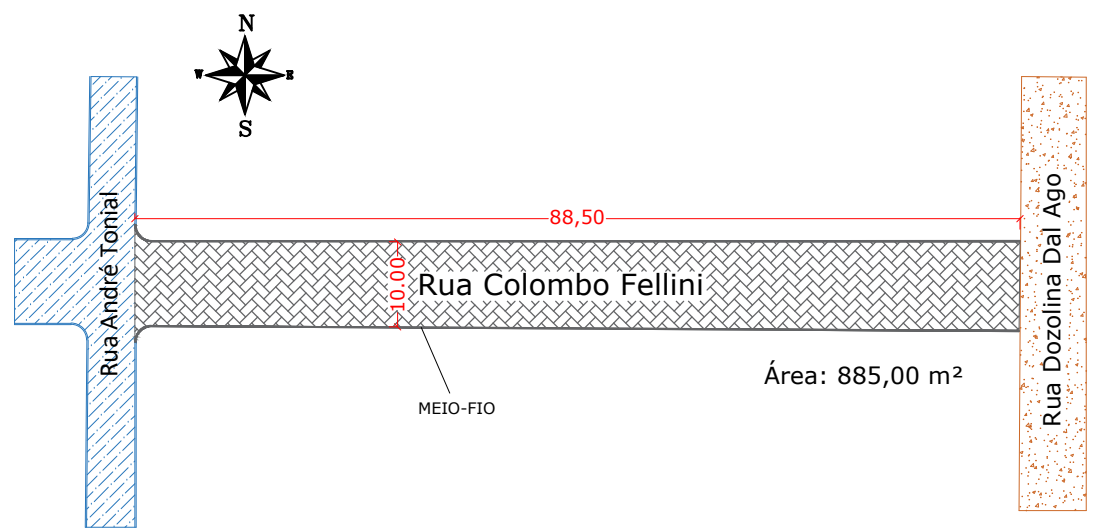

Área: 885,00 m<sup>2</sup>

PAVIMENTAÇÃO - LOTE 1  
ESCALA: 1/1000

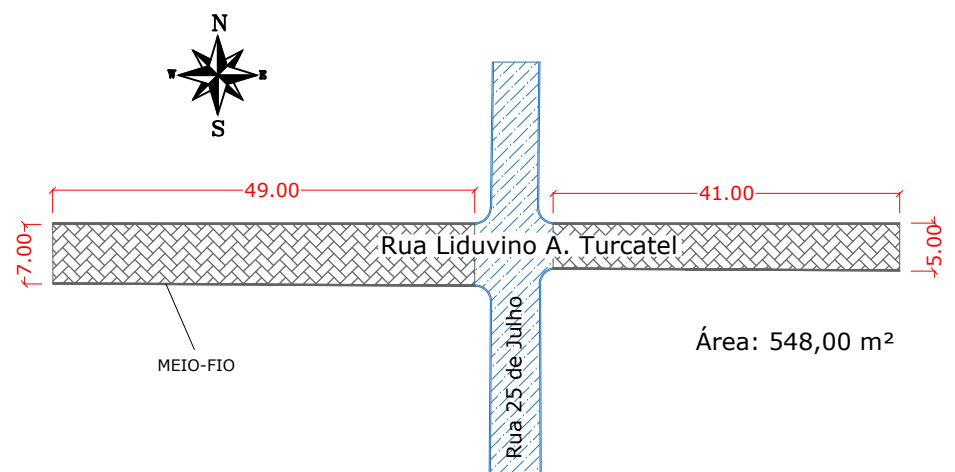


Área: 548,00 m<sup>2</sup>

PAVIMENTAÇÃO - LOTE 3  
ESCALA: 1/1000

LEGENDA

- Pavimentação em paralelepípedo a executar
- Pavimentação em paralelepípedo existente
- Pavimentação de chão britado
- Meio fio a construir

CORTE TRANSVERSAL

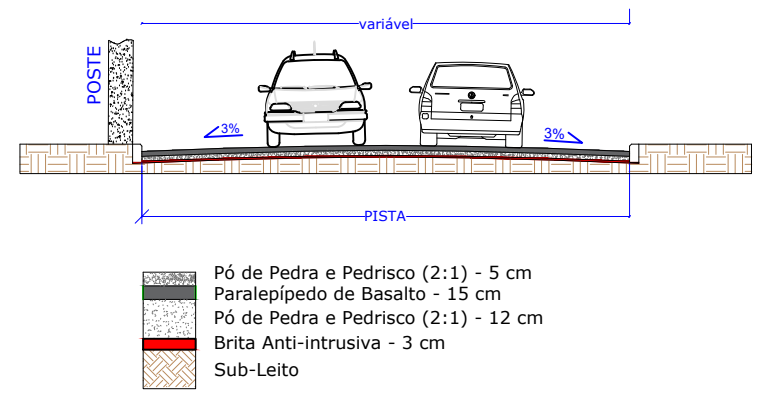

## Pavimentação em paralelepípedo

Proprietário:  
 Prefeitura Municipal de Cotiporã CNPJ: 90.898.487/0001-64

Responsável Técnico:  
 ENG. CIVIL CAMILA SCHMITT CACCIA | CREA RS190280



ARQUIVO  
 DATA: abril/2024  
 DESENHO  
 ESCALA: indicada

# PAVIMENTAÇÃO

PRANCHA  
**01**