






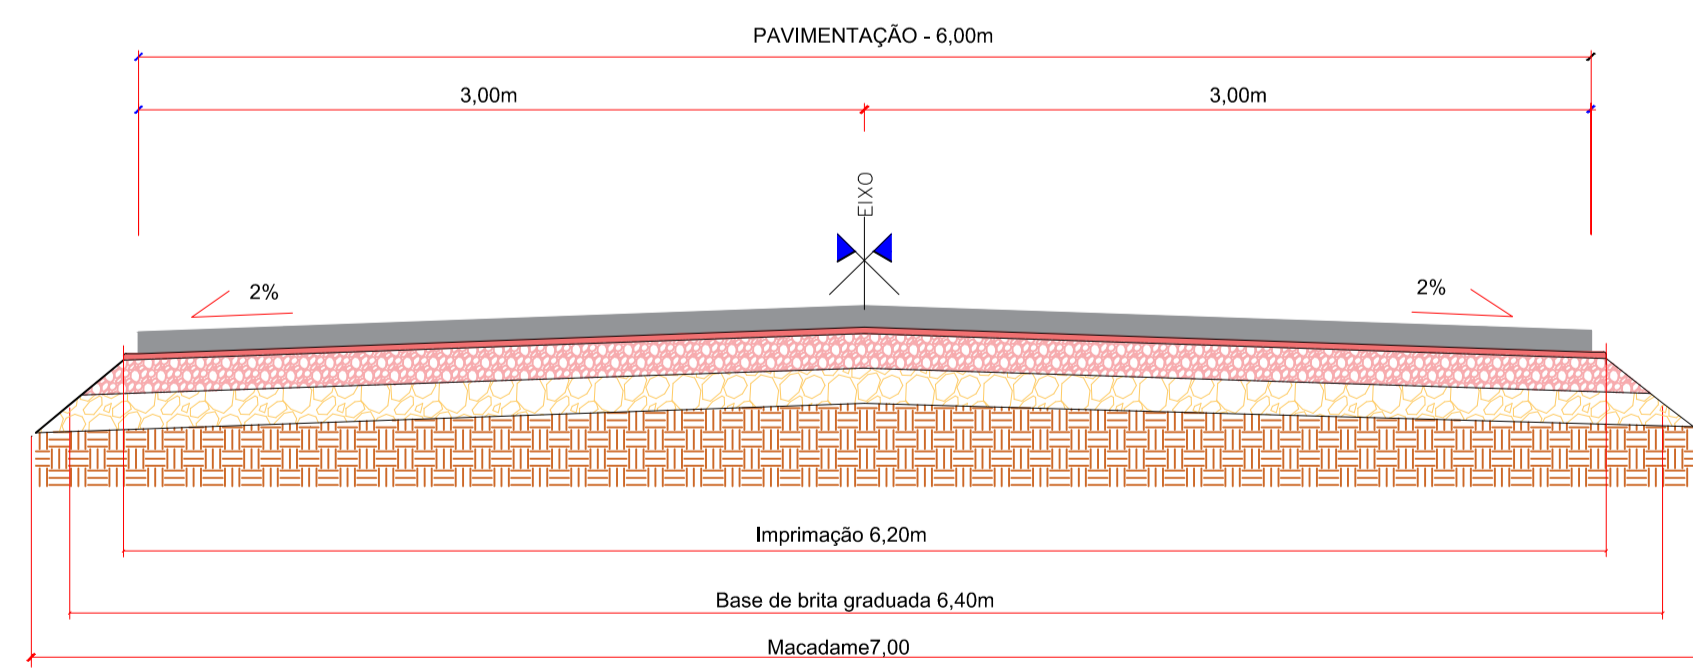

PROJETO GEOMÉTRICO
 ÁREA TOTAL: 6360,00m²
 ESCALA: 1/1500

SEÇÃO TRANSVERSAL TIPO

SEM ESCALA



-  C.B.U.Q. (5 cm)
-  Imprimação
-  Base de brita Graduada (15 cm)
-  Macadame (15 cm)

**Pavimentação asfáltica - Acesso à
 Comunidade de Santa Lúcia - 1060m**

Proprietário:

Prefeitura Municipal de Cotiporã CNPJ: 90.898.487/0001-64

Responsável Técnico:

Eng. Civil Jeferson Restelli Frizon | CREA RS254394



ARQUIVO
 DATA: Julho/2024
 DESENHO
 SÍMBOLO INDICADA