


PROJETO DE SINALIZAÇÃO  
ESCALA: 1/2000


**DETALHAMENTO SINALIZAÇÃO HORIZONTAL**  
SEM ESCALA

**PINTURA CONTÍNUA DE FAIXAS**

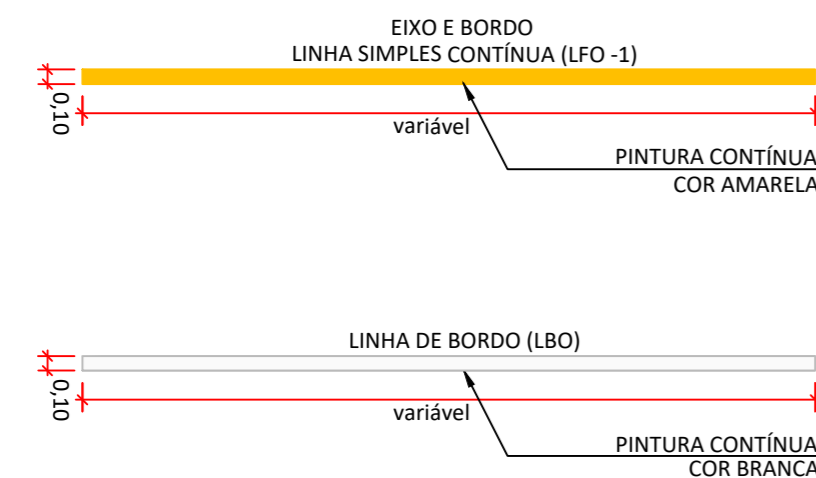

**DETALHAMENTO PLACA DE SINALIZAÇÃO E FIXAÇÕES**  
Sem escala

PLACAS	DESCRIÇÃO	DIMENSÃO	QUANTIDADES
	Placa Pare Parada Obrigatória R-1	L= 0,35 m	02 UNIDADES
	Placa Proibido Ultrapassar R-07	Ø= 0,50 m	02 UNIDADES
	Velocidade Máxima Permitida R-19	Ø= 0,50 m	2 UNIDADES

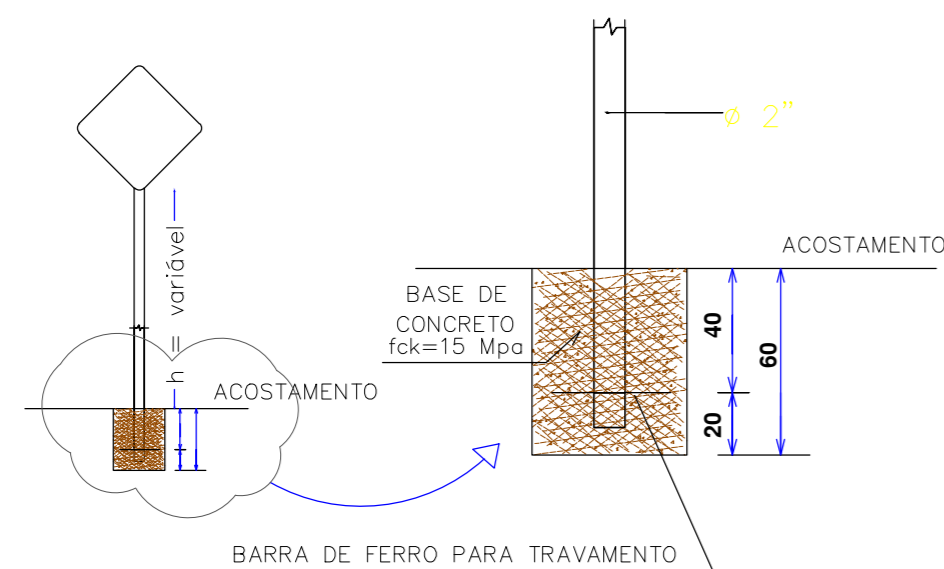

**Pavimentação asfáltica - Acesso à  
Comunidade de Santa Lúcia - 1060m**

Proprietário:

Prefeitura Municipal de Cotiporã CNPJ: 90.898.487/0001-64

Responsável Técnico:

Eng. Civil Jeferson Restelli Frizon | CREA RS254394



ARQUIVO  
DATA  
Julho/2024

DESENHO

ESCALA  
INDICADA

PRANCHA

**PLANTA DE SINALIZAÇÃO**

**02/04**