


Localização Sta. Lucia

Escreva uma descrição para seu mapa.

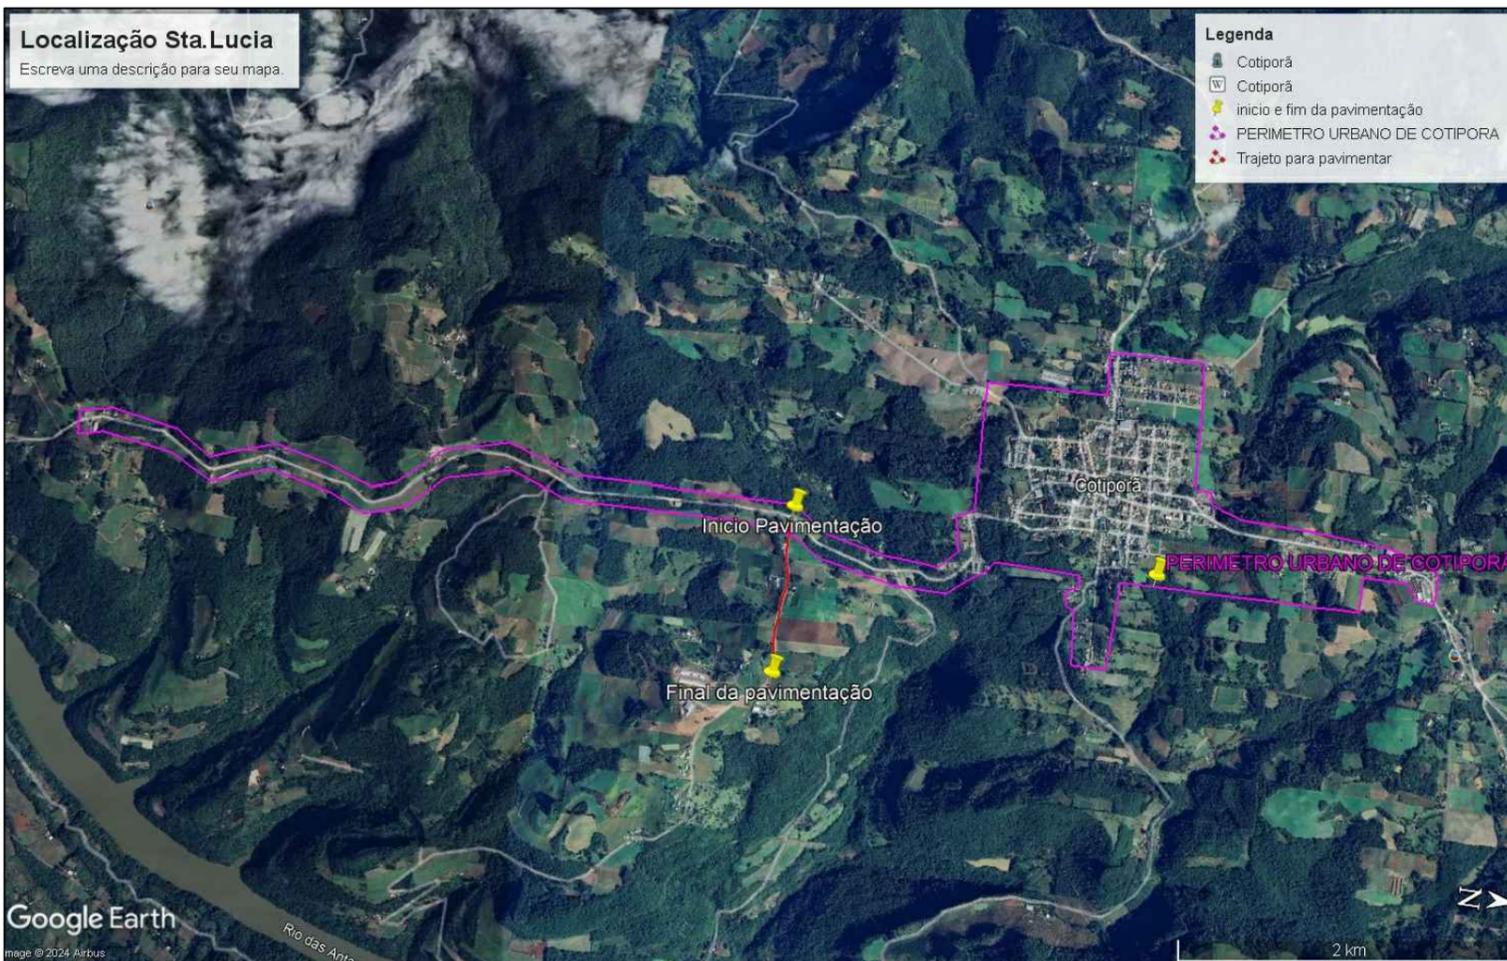

Legenda

- Cotiporá
- Cotiporá
- início e fim da pavimentação
- PERIMETRO URBANO DE COTIPORA
- Trajeto para pavimentar

Localização Obra



Legenda

- Capela Nossa Senhora Auxiliadora
- Elemento 1
- Elemento 2

Pavimentação asfáltica - Acesso à Comunidade de Santa Lúcia - 1060m

Proprietário:

Prefeitura Municipal de Cotiporá

CNPJ: 90.898.487/0001-64

Responsável Técnico:

Eng. Civil Jeferson Restelli Frizon | CREA RS254394



ARQUIVO

DATA

Julho/2024

DESENHO

ESCALA

INDICADA

PRANCHA

PLANTA DE LOCALIZAÇÃO E SITUAÇÃO

03/04