




PROJETO GEOMÉTRICO
 ÁREA TOTAL: 8490,00m²
 ESCALA: 1/1750

SEÇÃO TRANSVERSAL TIPO

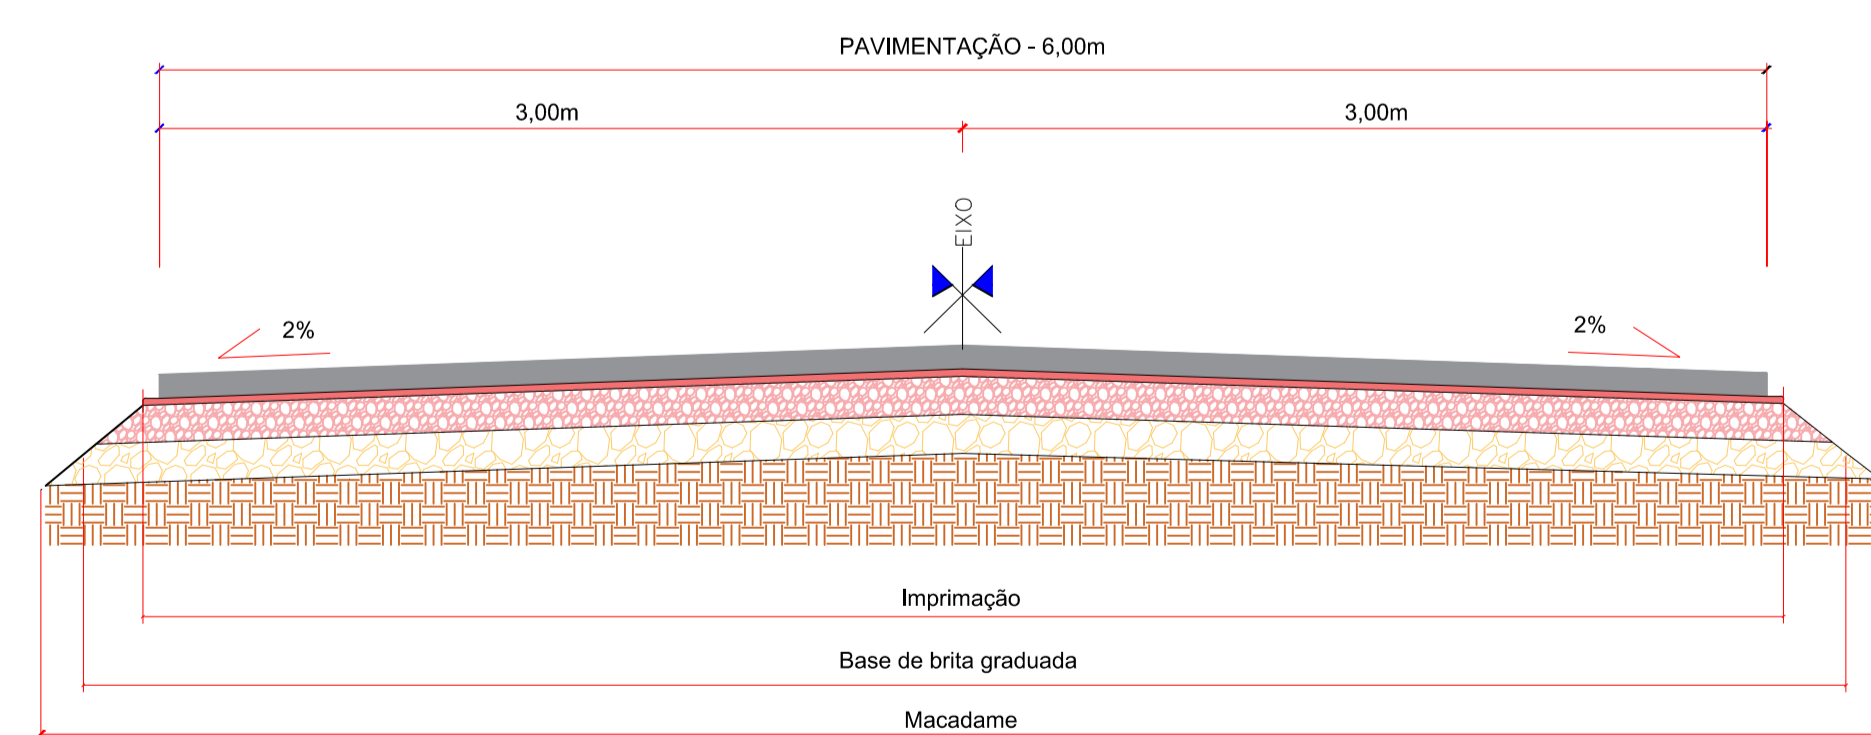

- C.B.U.Q. (5 cm)
- Imprimação
- Base de brita Graduada (15 cm)
- Macadame (15 cm)

**Pavimentação asfáltica - Acesso à
 Comunidade de São Vicente - 1415m**

Proprietário:
 Prefeitura Municipal de Cotiporã CNPJ: 90.898.487/0001-64
 Responsável Técnico:
 Eng. Civil Jeferson Restelli Frizon | CREA RS254394

