


PROJETO DE SINALIZAÇÃO
ESCALA: 1/2000


DETALHAMENTO SINALIZAÇÃO HORIZONTAL
SEM ESCALA

PINTURA CONTÍNUA DE FAIXAS

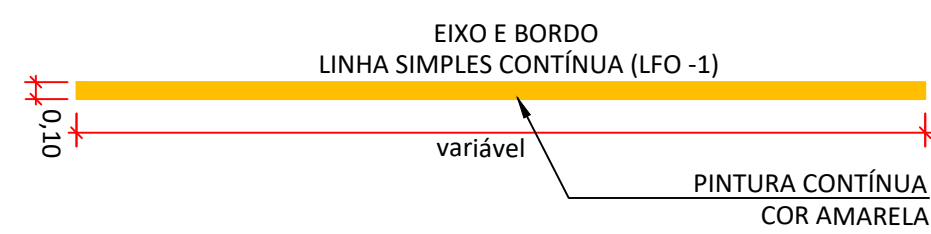

DETALHAMENTO PLACA DE SINALIZAÇÃO E FIXAÇÕES
Sem escala

PLACAS	DESCRIÇÃO	DIMENSÃO	QUANTIDADES
	Placa Pare Parada Obrigatória R-1	L= 0,35 m	02 UNIDADE
	Placa Proibido Ultrapassar R-07	Ø= 0,50 m	02 UNIDADES
	Velocidade Máxima Permitida R-19	Ø= 0,50 m	2 UNIDADES

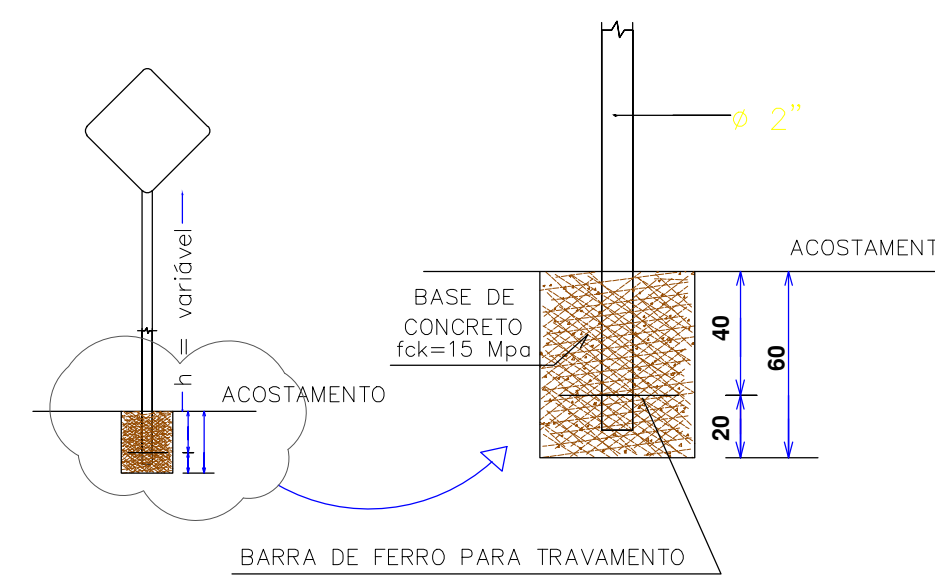

**Pavimentação asfáltica - Acesso à
Comunidade de São Vicente - 1415m**

Proprietário:
 Prefeitura Municipal de Cotiporã CNPJ: 90.898.487/0001-64
 Responsável Técnico:
 Eng. Civil Jeferson Restelli Frizon | CREA RS254394

