


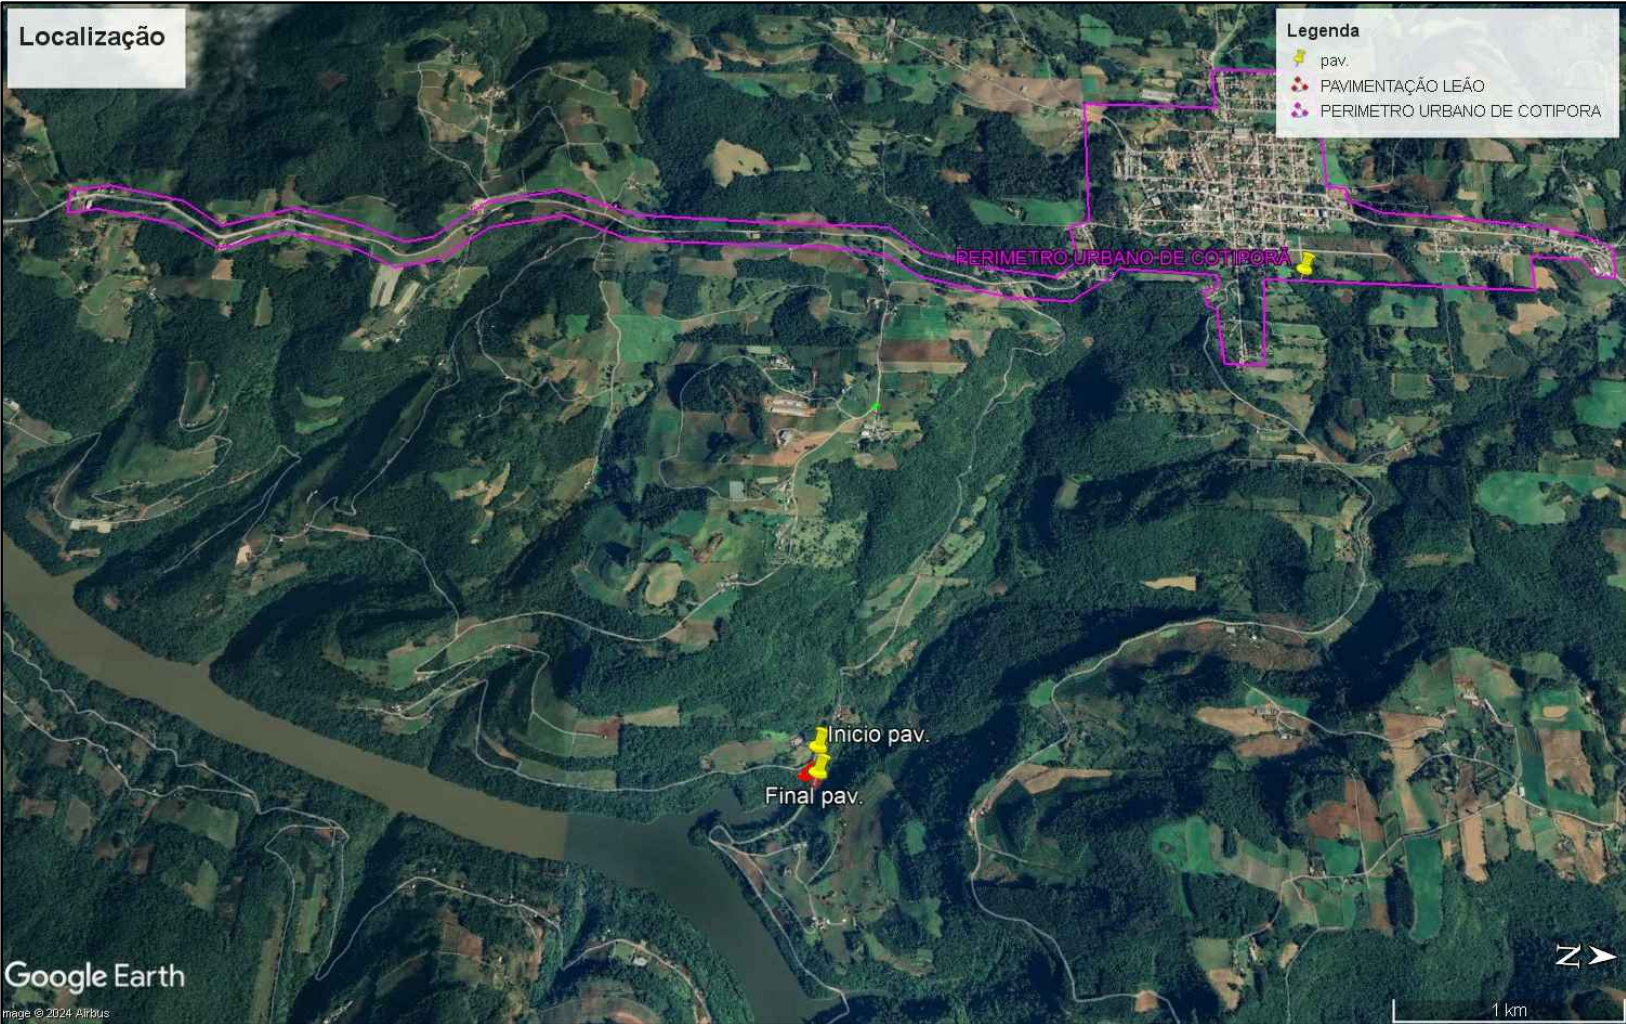

Pavimentação asfáltica - Acesso à Comunidade Sagrado Coração de Jesus - 250m

Proprietário:

Prefeitura Municipal de Cotiporá CNPJ: 90.898.487/0001-64

Responsável Técnico:

Eng. Civil Jeferson Restelli Frizon | CREA RS254394

PLANTA DE SITUAÇÃO E LOCALIZAÇÃO



ARQUIVO

DATA
Julho/2024

DESENHO

ESCALA
INDICADA

PRANCHA

03/04