

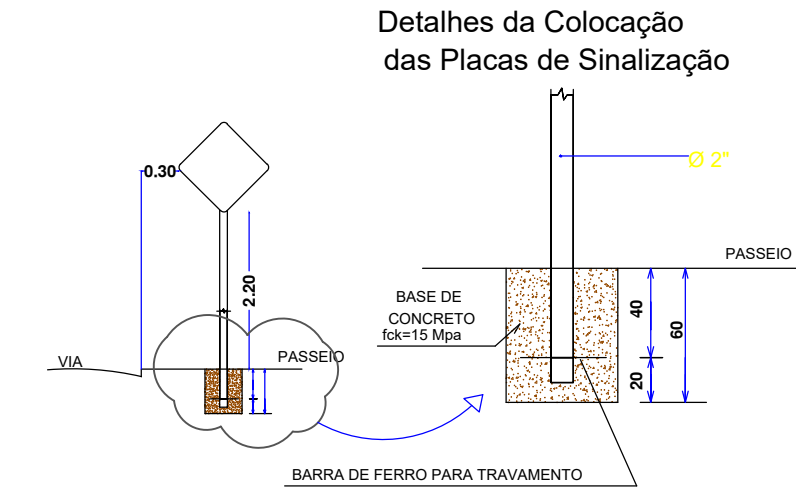
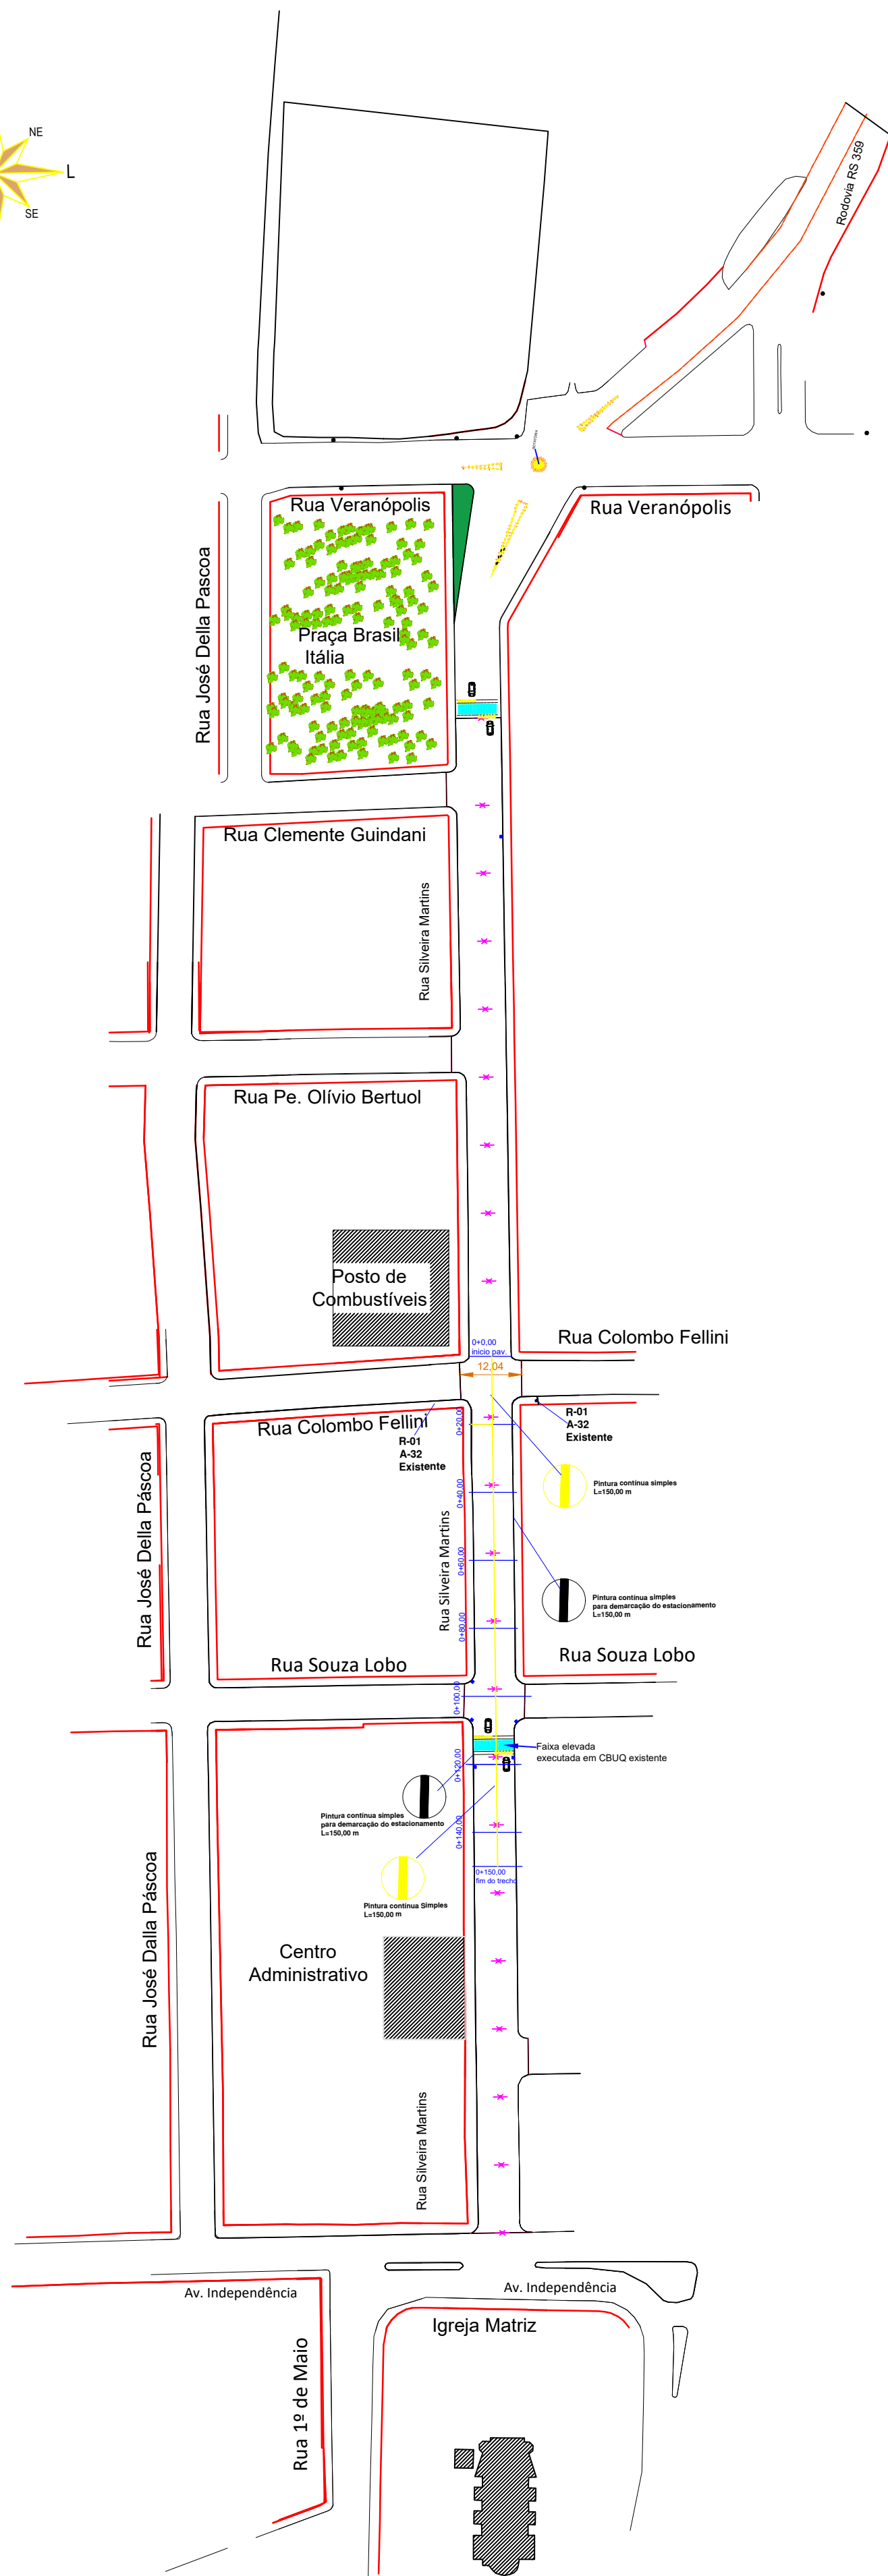
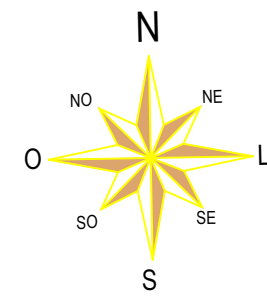
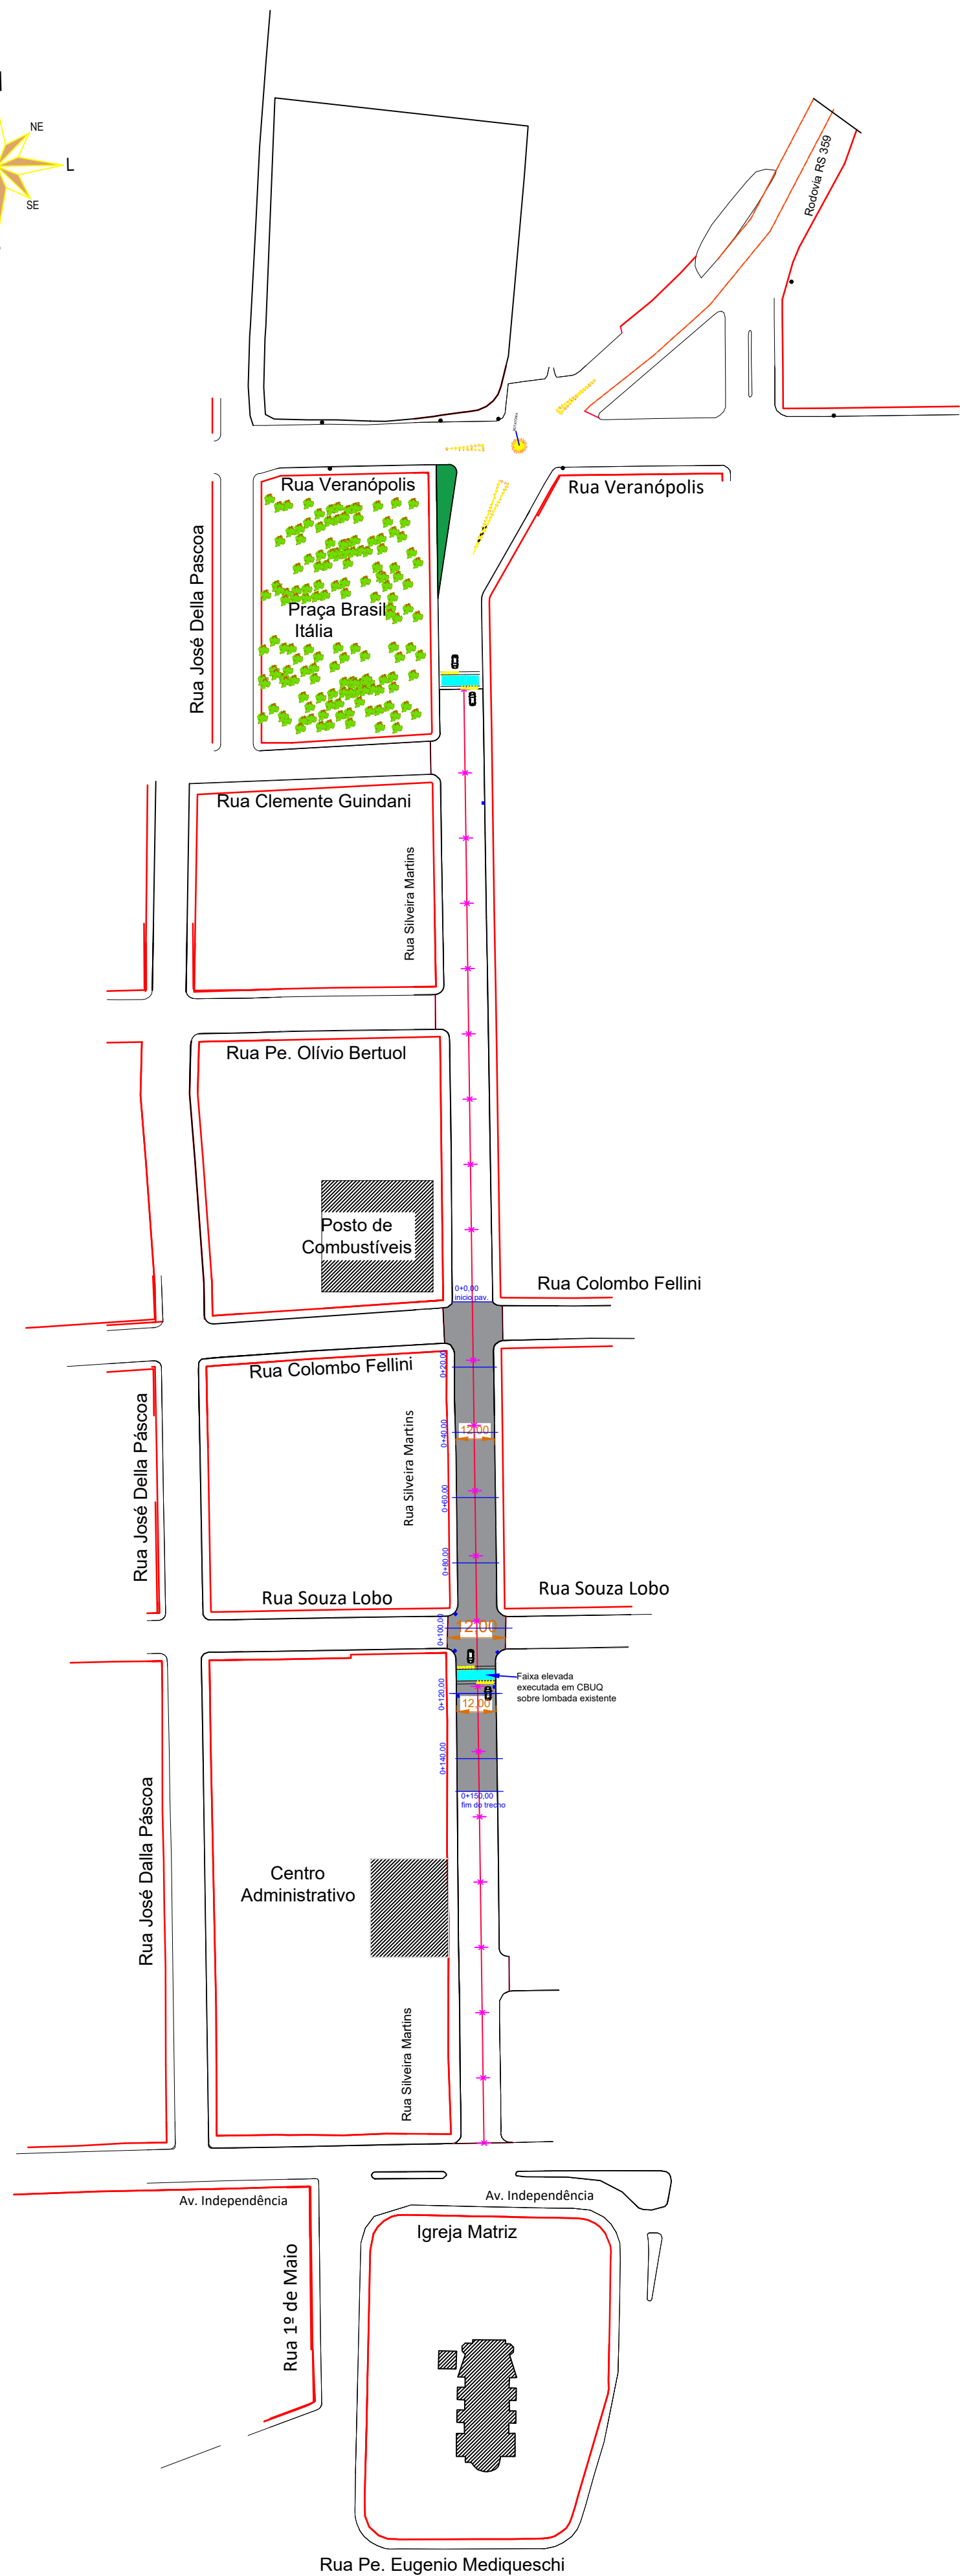
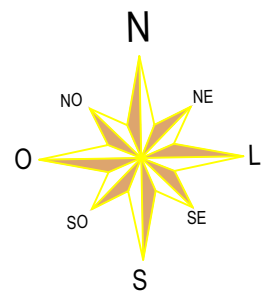


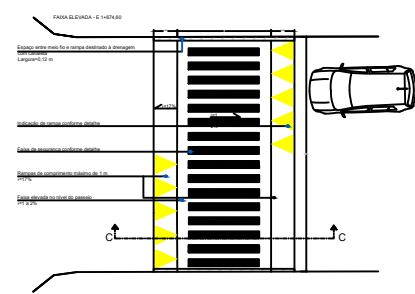


Detalhes Placas de Sinalização

PLACAS	DIMENSÃO	CORES	REFLETIVIDADE	
			FUNDO	LETRA, TARA, SETAS
	L= 0,25 m	FUNDO : VERMELHO SIMBOLO : BRANCO	PELÍCULA RETRORREFLETIVA TIPO III	PELÍCULA RETRORREFLETIVA TIPO III
	L= 0,45 m	FUNDO : AMARELO SIMBOLO : PRETO	PELÍCULA RETRORREFLETIVA TIPO III	PELÍCULA RETRORREFLETIVA TIPO III
	Ø= 0,40 m	FUNDO : BRANCO SIMBOLO : PRETO	PELÍCULA RETRORREFLETIVA TIPO III	PELÍCULA RETRORREFLETIVA TIPO III

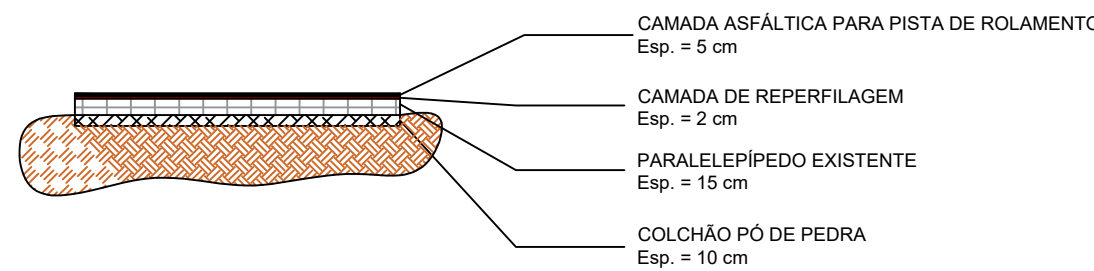

Detalhes da Travessia de pedestres zebrada:

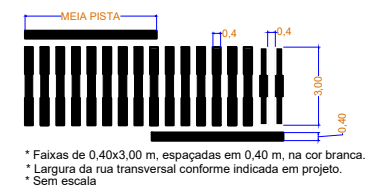

Pavimentação asfáltica - Rua Silveira Martins Trecho 02 - 150m de extensão

Proprietário:

Prefeitura Municipal de Cotiporã CNPJ: 90.898.487/0001-64

Responsável Técnico:

Eng. Civil Jeferson Restelli Frizon | CREA RS254394

PROJETO DE CAPEAMENTO ASFÁLTICO
E SINALIZAÇÃO



DATA
Agosto/2024
DESENHO
ESCALA
INDICADA

PRANCHA

01/03