




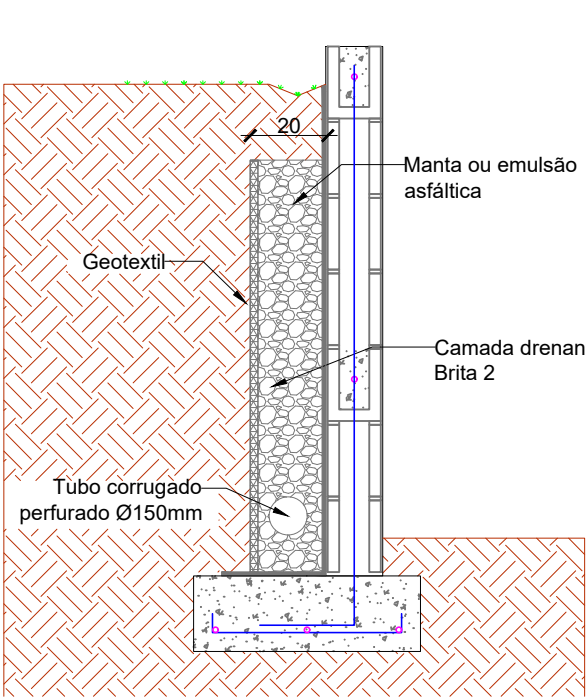


Detalhamento drenagem
Escala 1:20

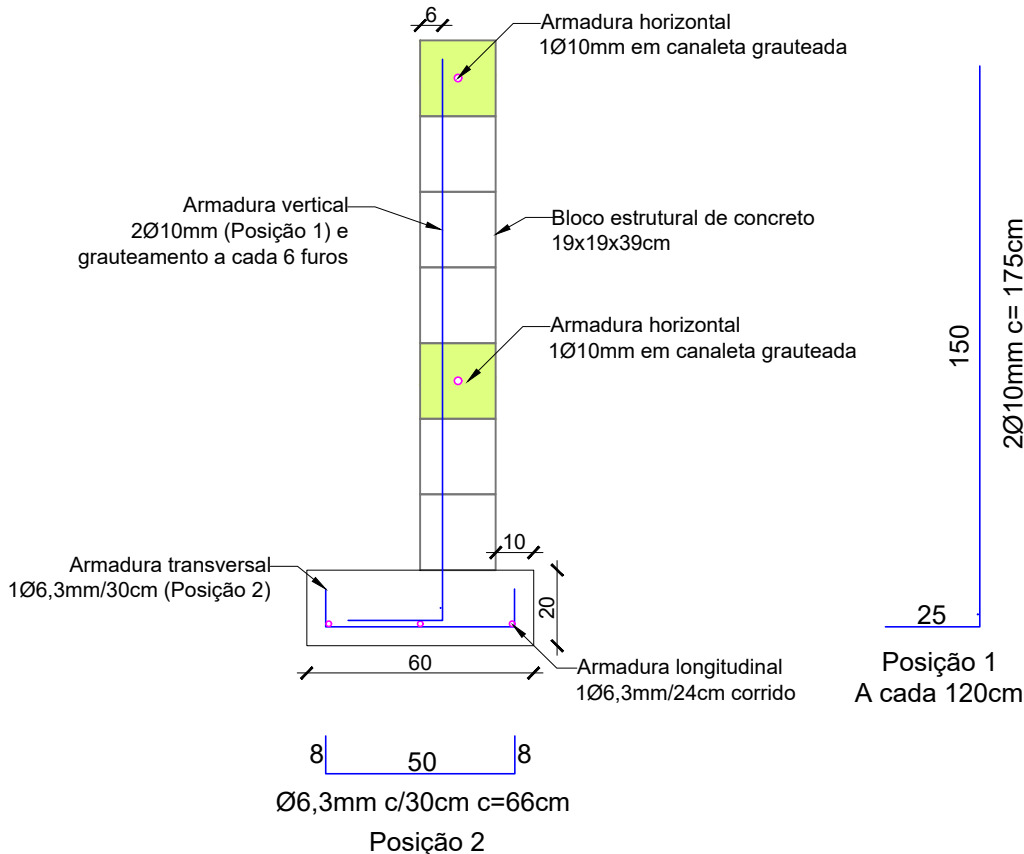

Detalhamento armadura
Escala 1:20

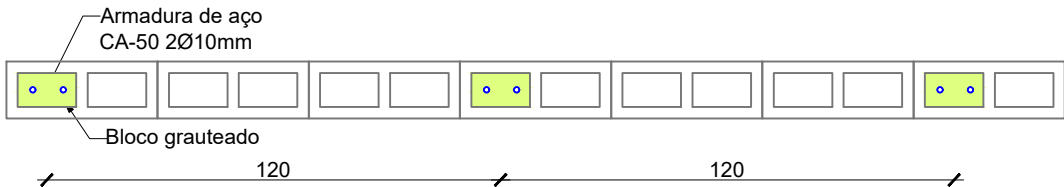

Vista superior
Escala 1:20

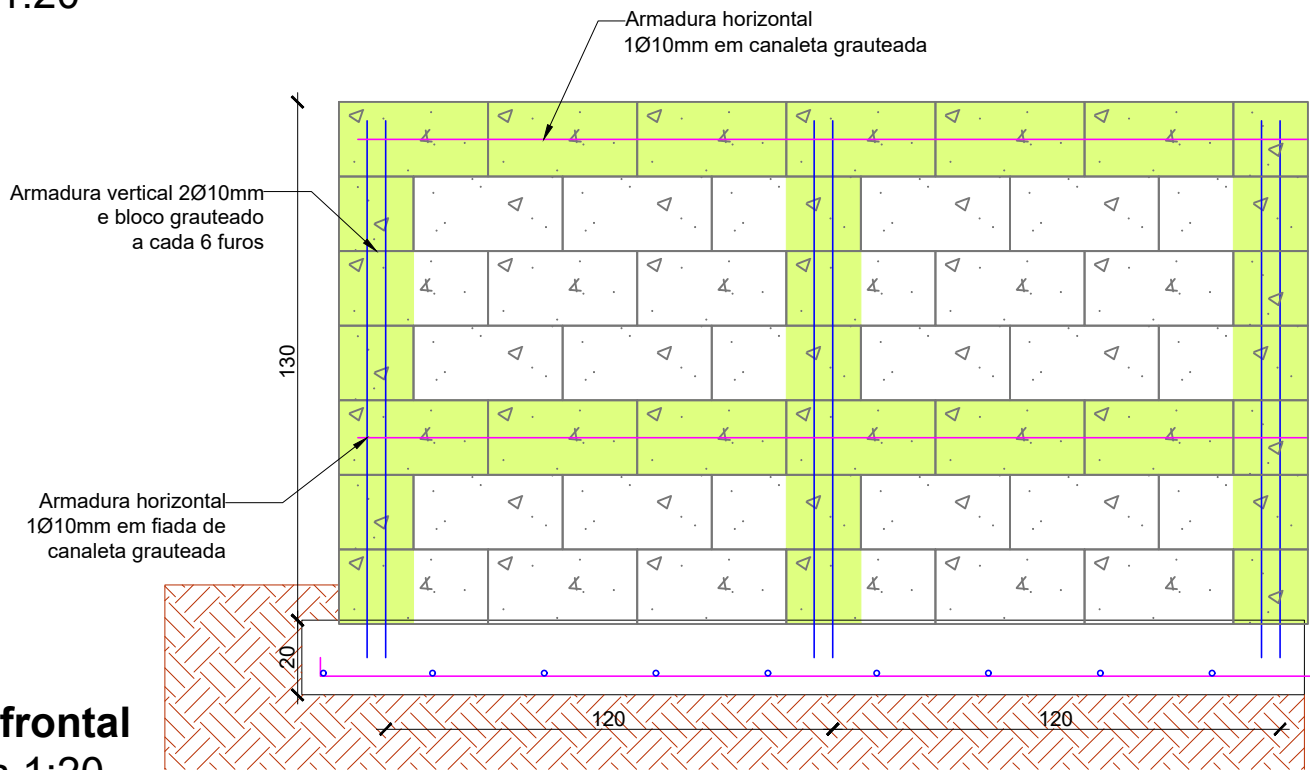

Vista frontal
Escala 1:20

OBRA / LOCAL:
Projetos complementares - Loteamento "Vida Nova"
Município de Cotiporã

PROPRIETÁRIO:

Prefeitura Municipal de Cotiporã - CNPJ: 90.898.487/0001-64

RESPONSÁVEL TÉCNICO:

Mariana Balvedi Zakrzewski - Engenheira Civil - CREA/RS 251823

ASSUNTO

**DETALHAMENTO MURO DE CONTENÇÃO DE 1,3m-
RUA PROJETADA E LOTE 7**



DATA
Setembro/2025
DESENHO
Mariana
ESCALA
Indicada

PRANCHA

05