



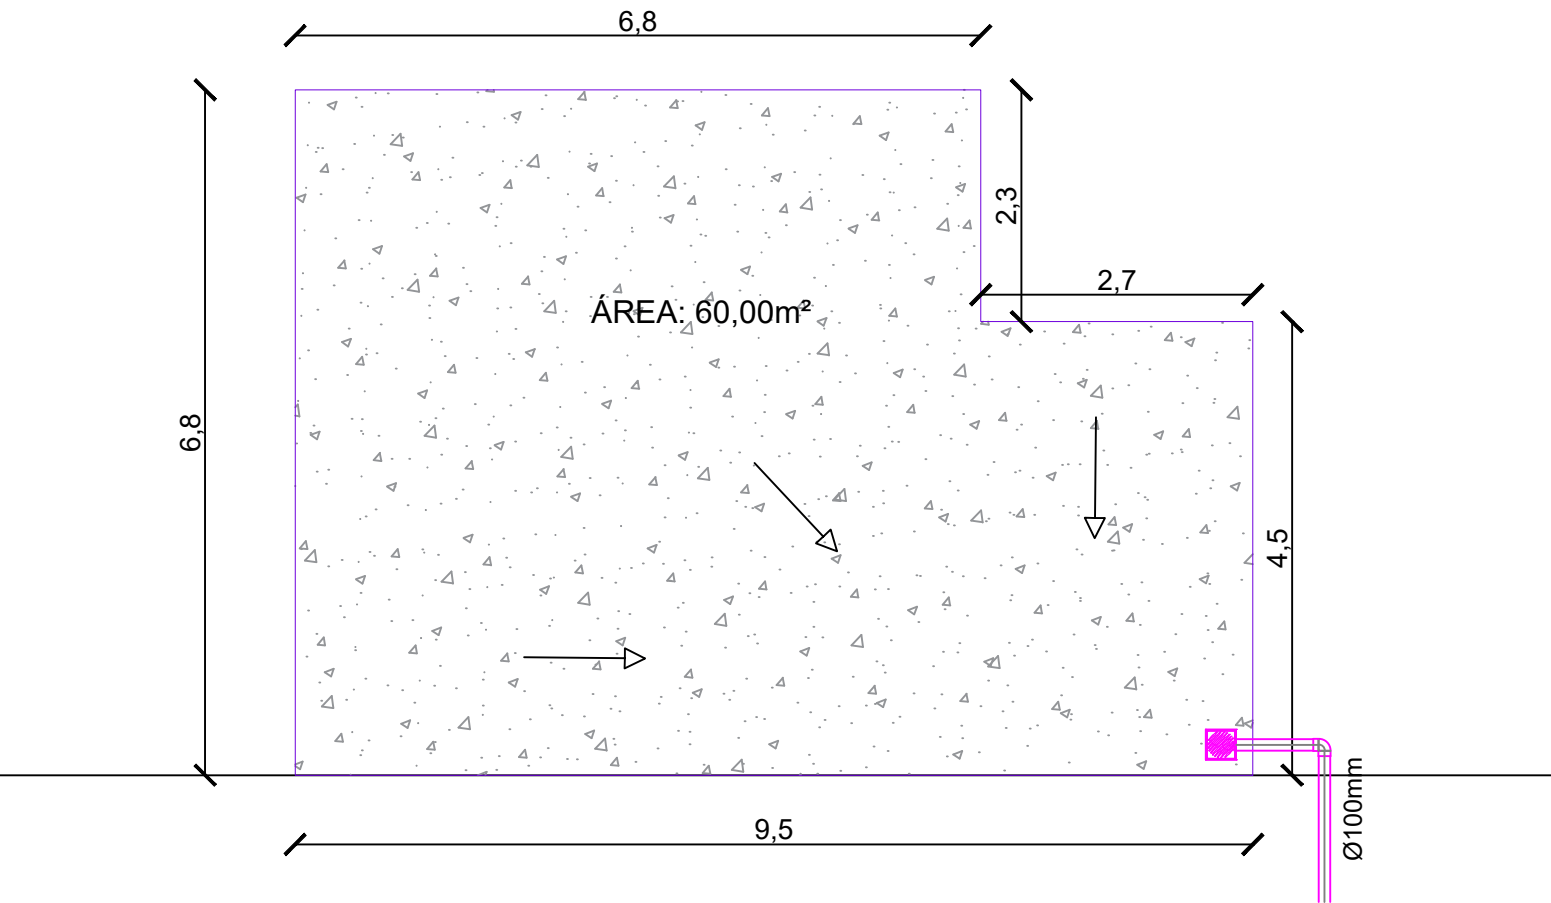

PLAYGROUND DA CRECHE AMOR E CARINHO
Escala 1/75

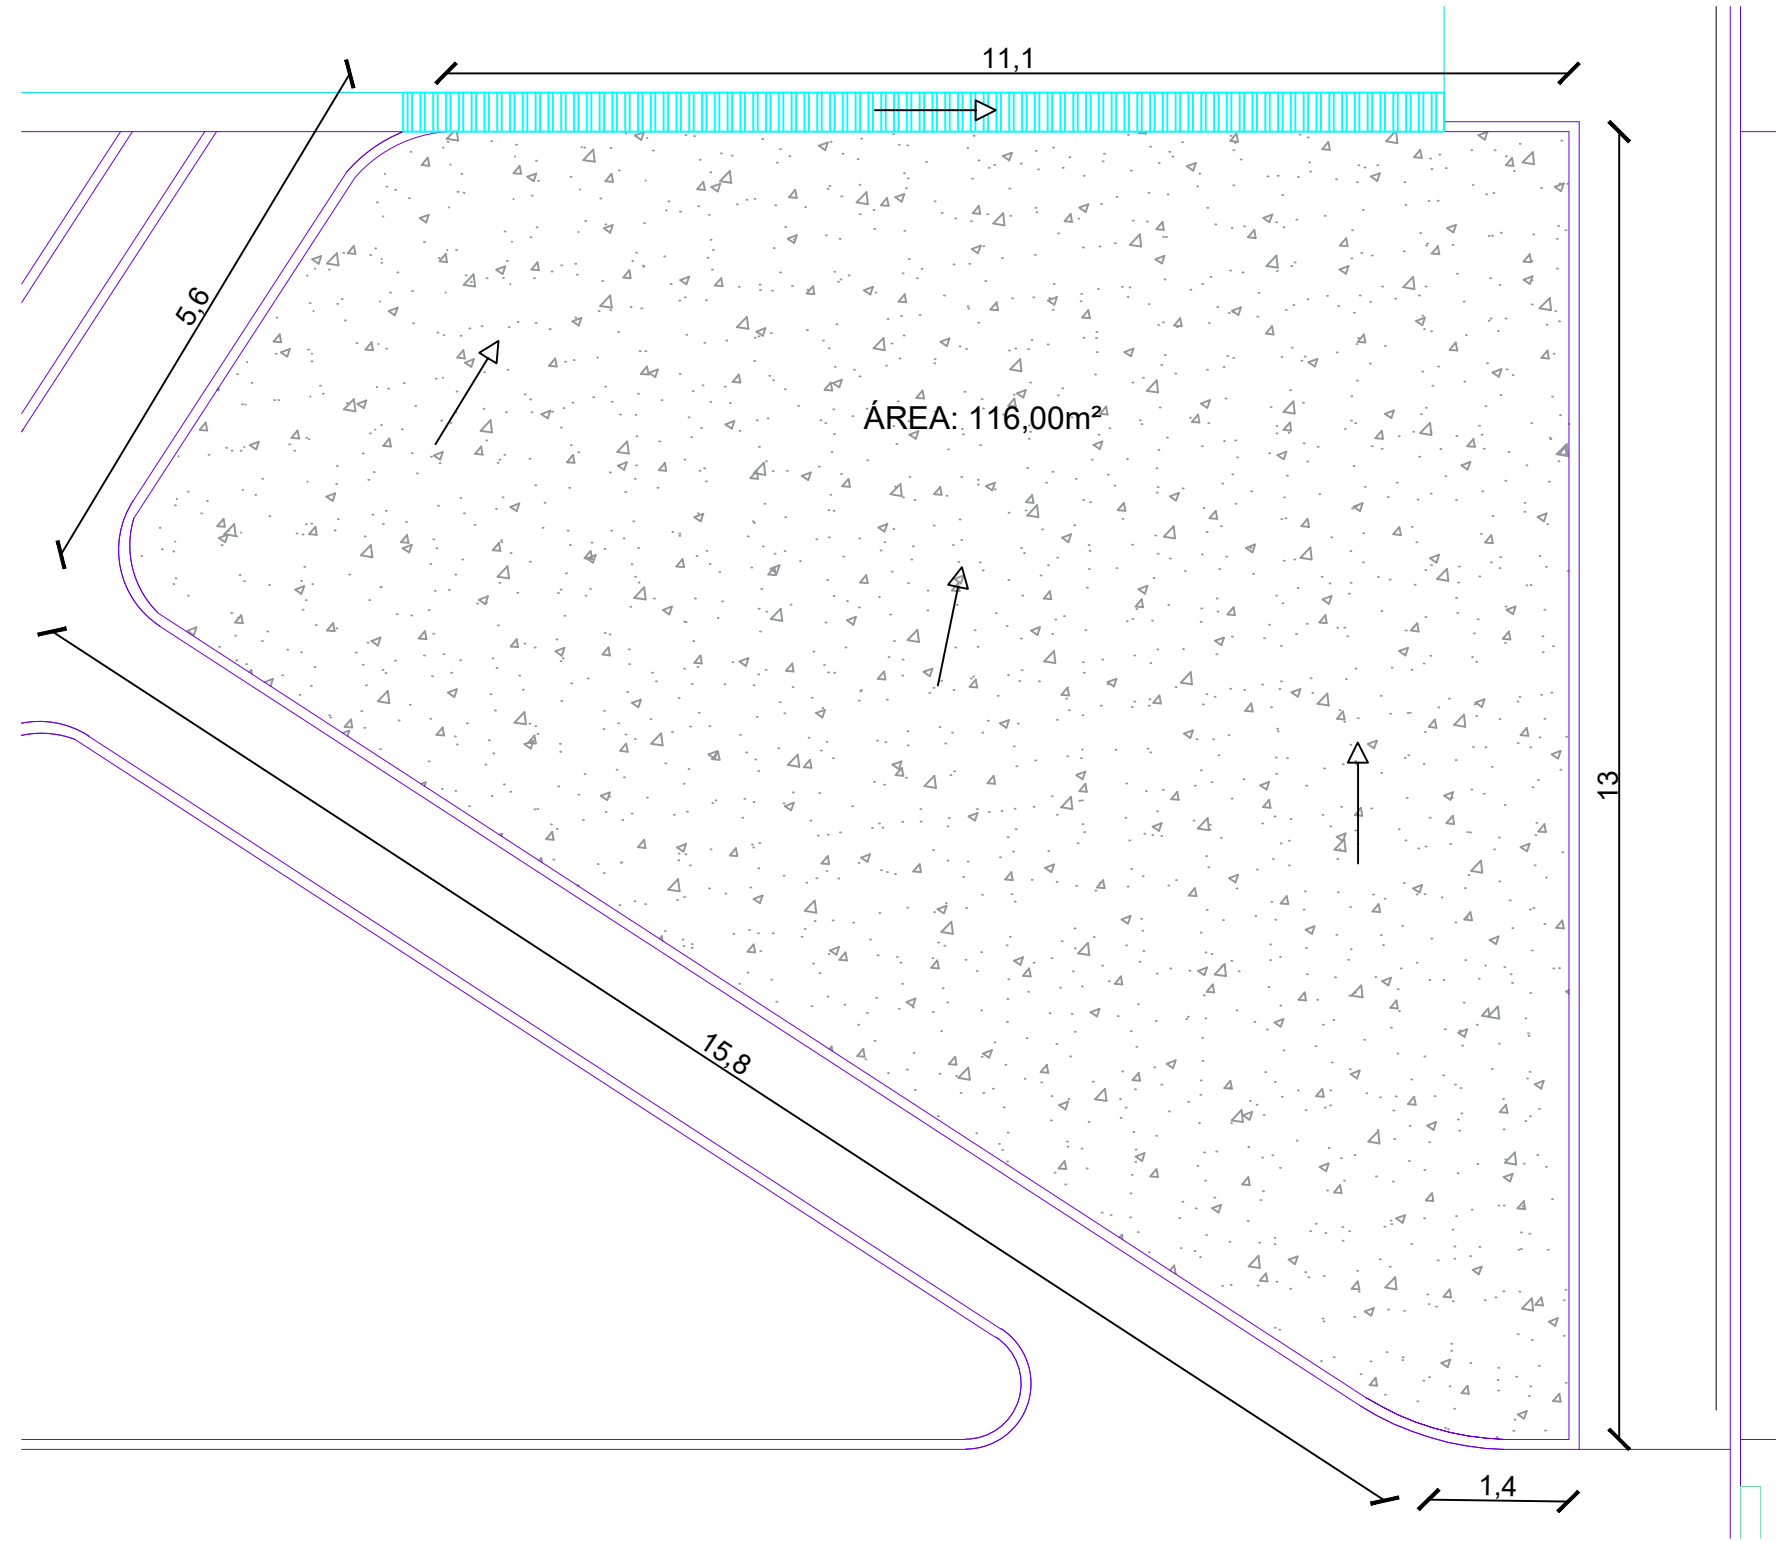

PLAYGROUND DA ESCOLA CAMINHOS DO SABER
Escala 1/75



Mapa de localização das obras
Sem escala

Legenda:

- Piso de concreto
- Canaleta de drenagem existente
- Sistema de drenagem a construir

OBRA / LOCAL:

Reformas em escolas municipais

Município de Cotiporã

PROPRIETÁRIO:

Prefeitura Municipal de Cotiporã - CNPJ: 90.898.487/0001-64

RESPONSÁVEL TÉCNICO:

Mariana Balvedi Zakrzewski - Engenheira Civil - CREA/RS 251823

ASSUNTO

PISOS DE CONCRETO NOS PLAYGROUNDS