

.Tabela de tubos			
Tipo de sistema	Tipo	Tamanho	Comprimento
HID-Sanitário	Tubo - Esgoto - Série Normal	40.00 mmø	513 cm
HID-Sanitário	Tubo - Esgoto - Série Normal	50.00 mmø	336 cm
HID-Sanitário	Tubo - Esgoto - Série Normal	100.00 mmø	932 cm
HID-Água fria doméstica	Tubo Marrom - Água Fria - Soldável	25.00 mmø	493 cm
HID-Água fria doméstica	Tubo Marrom - Água Fria - Soldável	32.00 mmø	571 cm

.Tabela de conexão de tubo			
Tipo de sistema	Descrição	Tamanho	QTDD
HID-Sanitário	Joelho 45º/90º, Esgoto Série Norma	40.00 mmø-40.00 mmø	8
HID-Sanitário	Joelho 45º/90º, Esgoto Série Norma	50.00 mmø-50.00 mmø	3
HID-Sanitário	Joelho 45º/90º, Esgoto Série Norma	100.00 mmø-100.00 mmø	6
HID-Sanitário	Tê/Junção Simples, Esgoto Série Normal	50.00 mmø-50.00 mmø-40.00 mmø	1
HID-Sanitário	Tê/Junção Simples, Esgoto Série Normal	100.00 mmø-100.00 mmø-50.00 mmø	1
HID-Sanitário	Tê/Junção Simples, Esgoto Série Normal	100.00 mmø-100.00 mmø-100.00 mmø	1
HID-Água fria doméstica	Bucha de Redução Soldável Curta, PVC Marrom, Água Fria	40.00 mmø-32.00 mmø	2
HID-Água fria doméstica	Joelho 45º/90º Soldável, PVC Marrom, Água Fria	25.00 mmø-25.00 mmø	3
HID-Água fria doméstica	Joelho 45º/90º Soldável, PVC Marrom, Água Fria	32.00 mmø-32.00 mmø	1
HID-Água fria doméstica	Joelho 90º Roscável com Bucha de Latão, PVC Branco, Água Fria	25.00 mmø-25.00 mmø	4
HID-Água fria doméstica	Tê Soldável, PVC Marrom, Água Fria	32.00 mmø-32.00 mmø-25.00 mmø	4
Não definido	Luva Simples, Esgoto Série Normal	50.00 mmø-50.00 mmø	4
Não definido	Luva Simples, Esgoto Série Normal	100.00 mmø-100.00 mmø	8

.Caixas e Ralos		
Tipo de sistema	Descrição	Quantidade
HID-Sanitário	Bacia sanitária com caixa acoplada	2
	Caixa de Inspeção/Interligação - DN 100, Esgoto - TIGRE	2
HID-Sanitário	Caixa Sifonada Girafácil Montada com Grelha e porta-grelha redondos brancos 100x140x50, Esgoto - TIGRE	2
HID-Sanitário	Filtro anaeróbio	1
Não definido	Prolongador Caixa de gordura e inspeção DN300, Esgoto - TIGRE	1
	Prolongamento p/ Caixa Sifonada 100 x 100mm, Esgoto - TIGRE	2
HID-Sanitário	Sumidouro	1
HID-Sanitário	Tanque Séptico	1
Não definido	Torneira para jardim 1130 1/2" e 3/4", Pertutti - DocolStandard	3

OBRA

Mirante Águas e Vales

PROJETO

Thais De Marco Taffarel - CAU A268143-9

COLABORAÇÃO

Jordana Regla e Cristiano Fugali

PROPRIETÁRIO

Prefeitura Municipal de Cotiporã

ASSUNTO

Planta baixa e isométrica - Esgoto

LOCAL

Estrada Ivo Da Rosa km 3,400

ÁREA TOTAL:

APROVADO EM:

VERSÃO

R00

DATA

Issue Date

ESCALA

Thais

DESENHO

Thais

PRANCHA


HID-01




2 Planta baixa Banheiros - Esgoto
1 : 50



3 Planta esquemática Caimentos
1 : 150

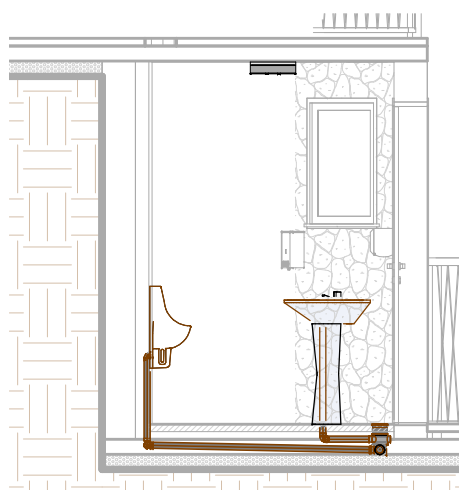

1 Section 3
1 : 50

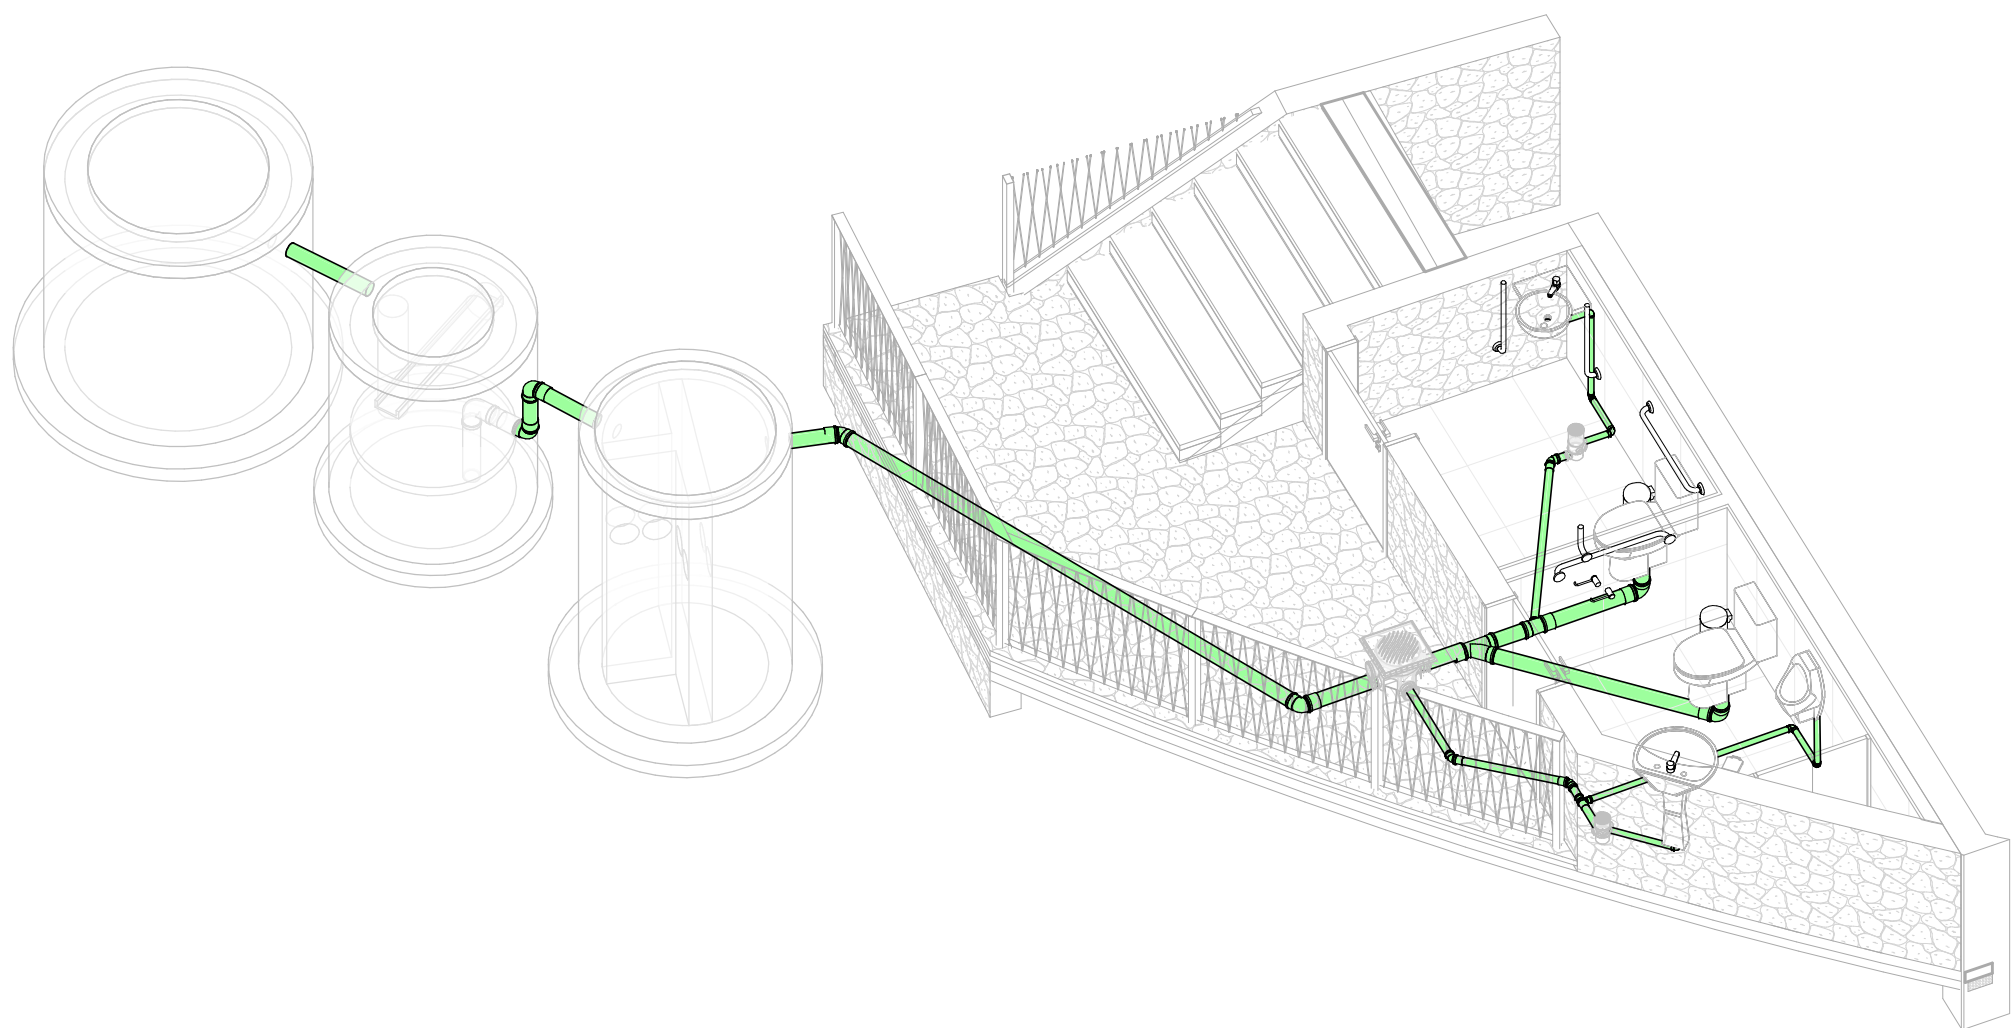

2 Planta baixa Banheiros - Esgoto
1 : 50