


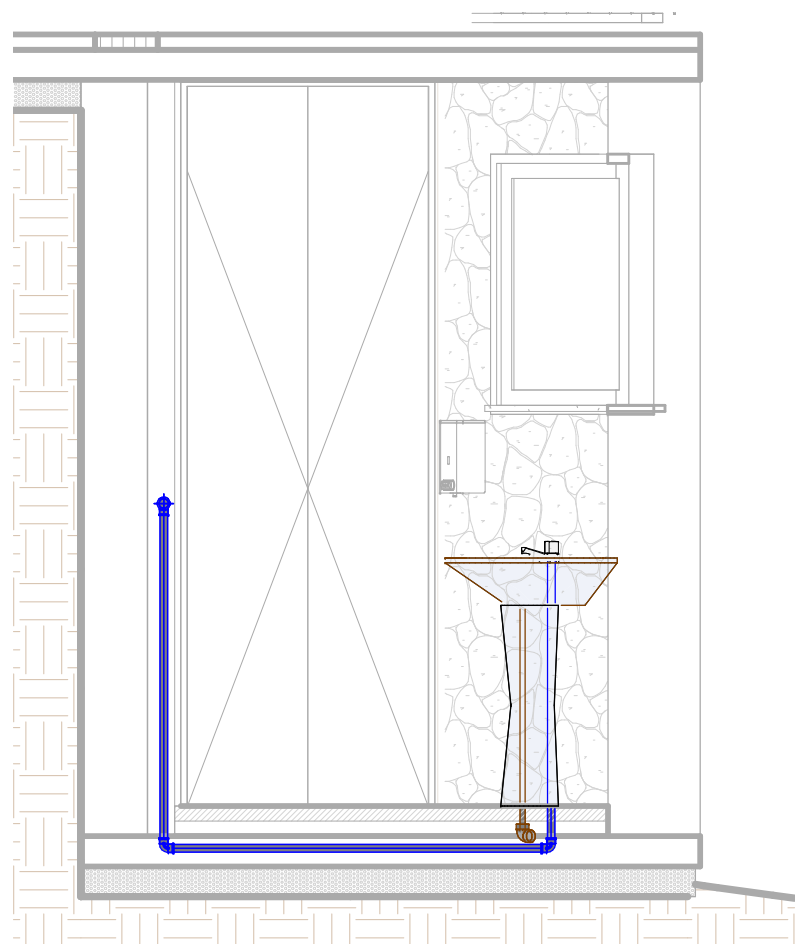


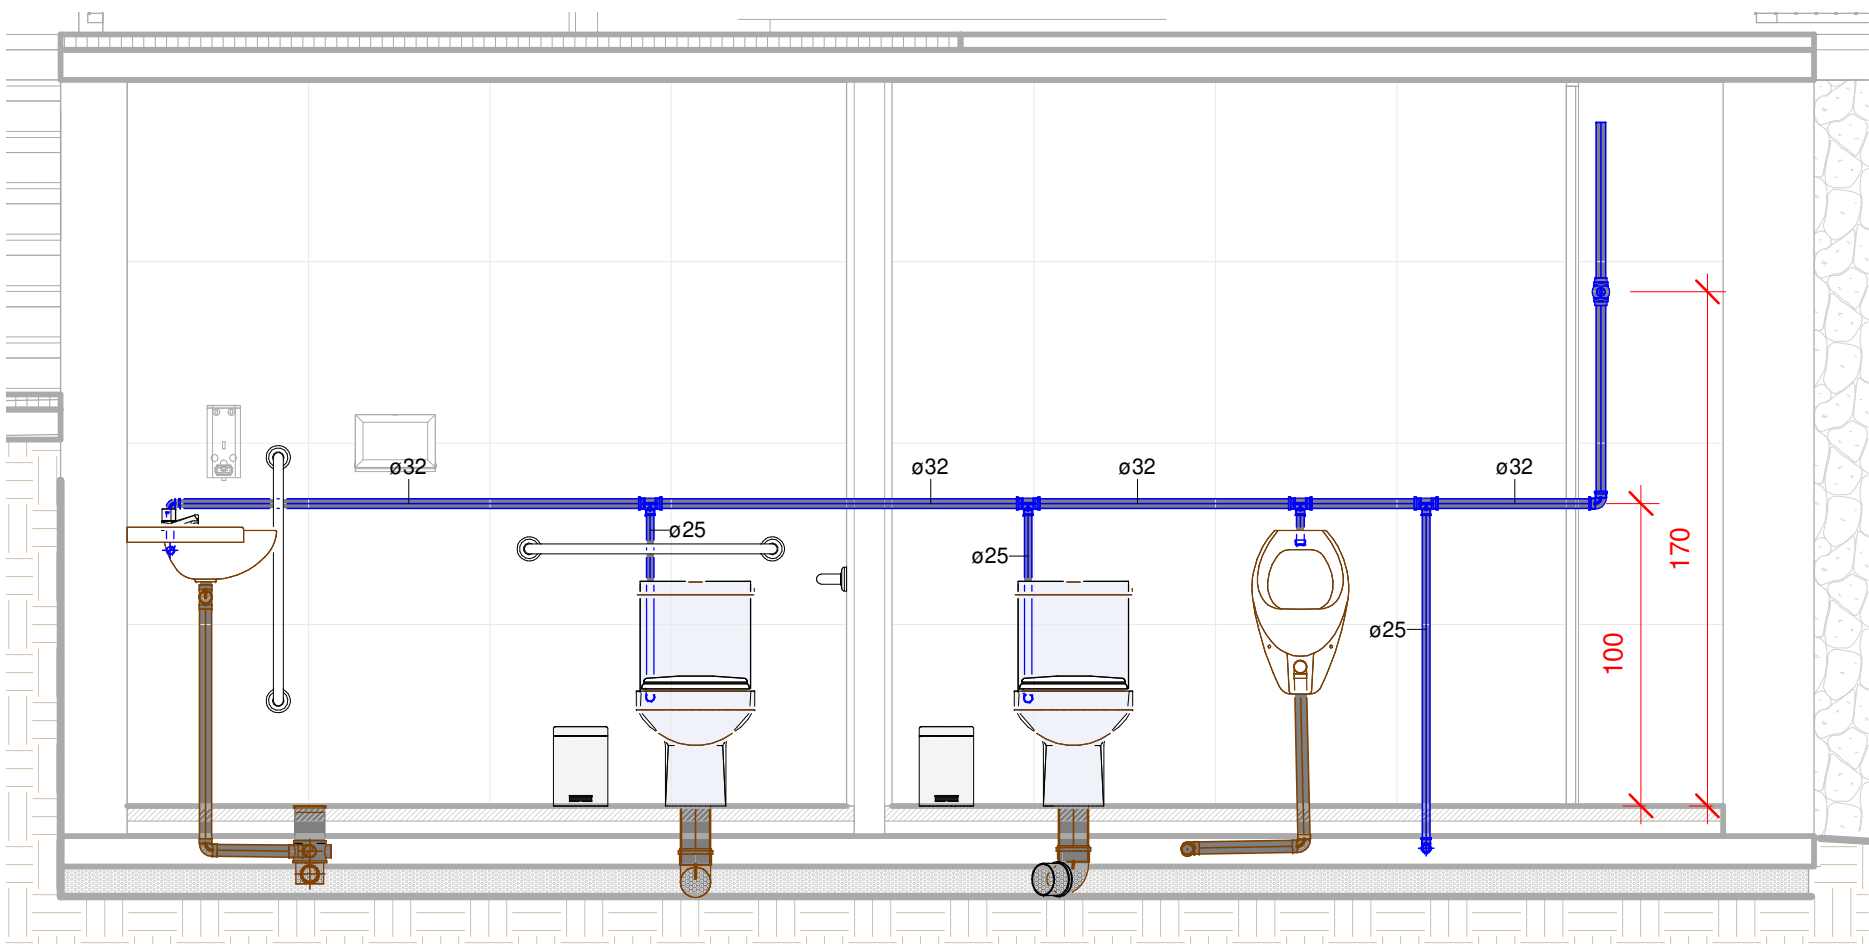


3 Section 4
1 : 25

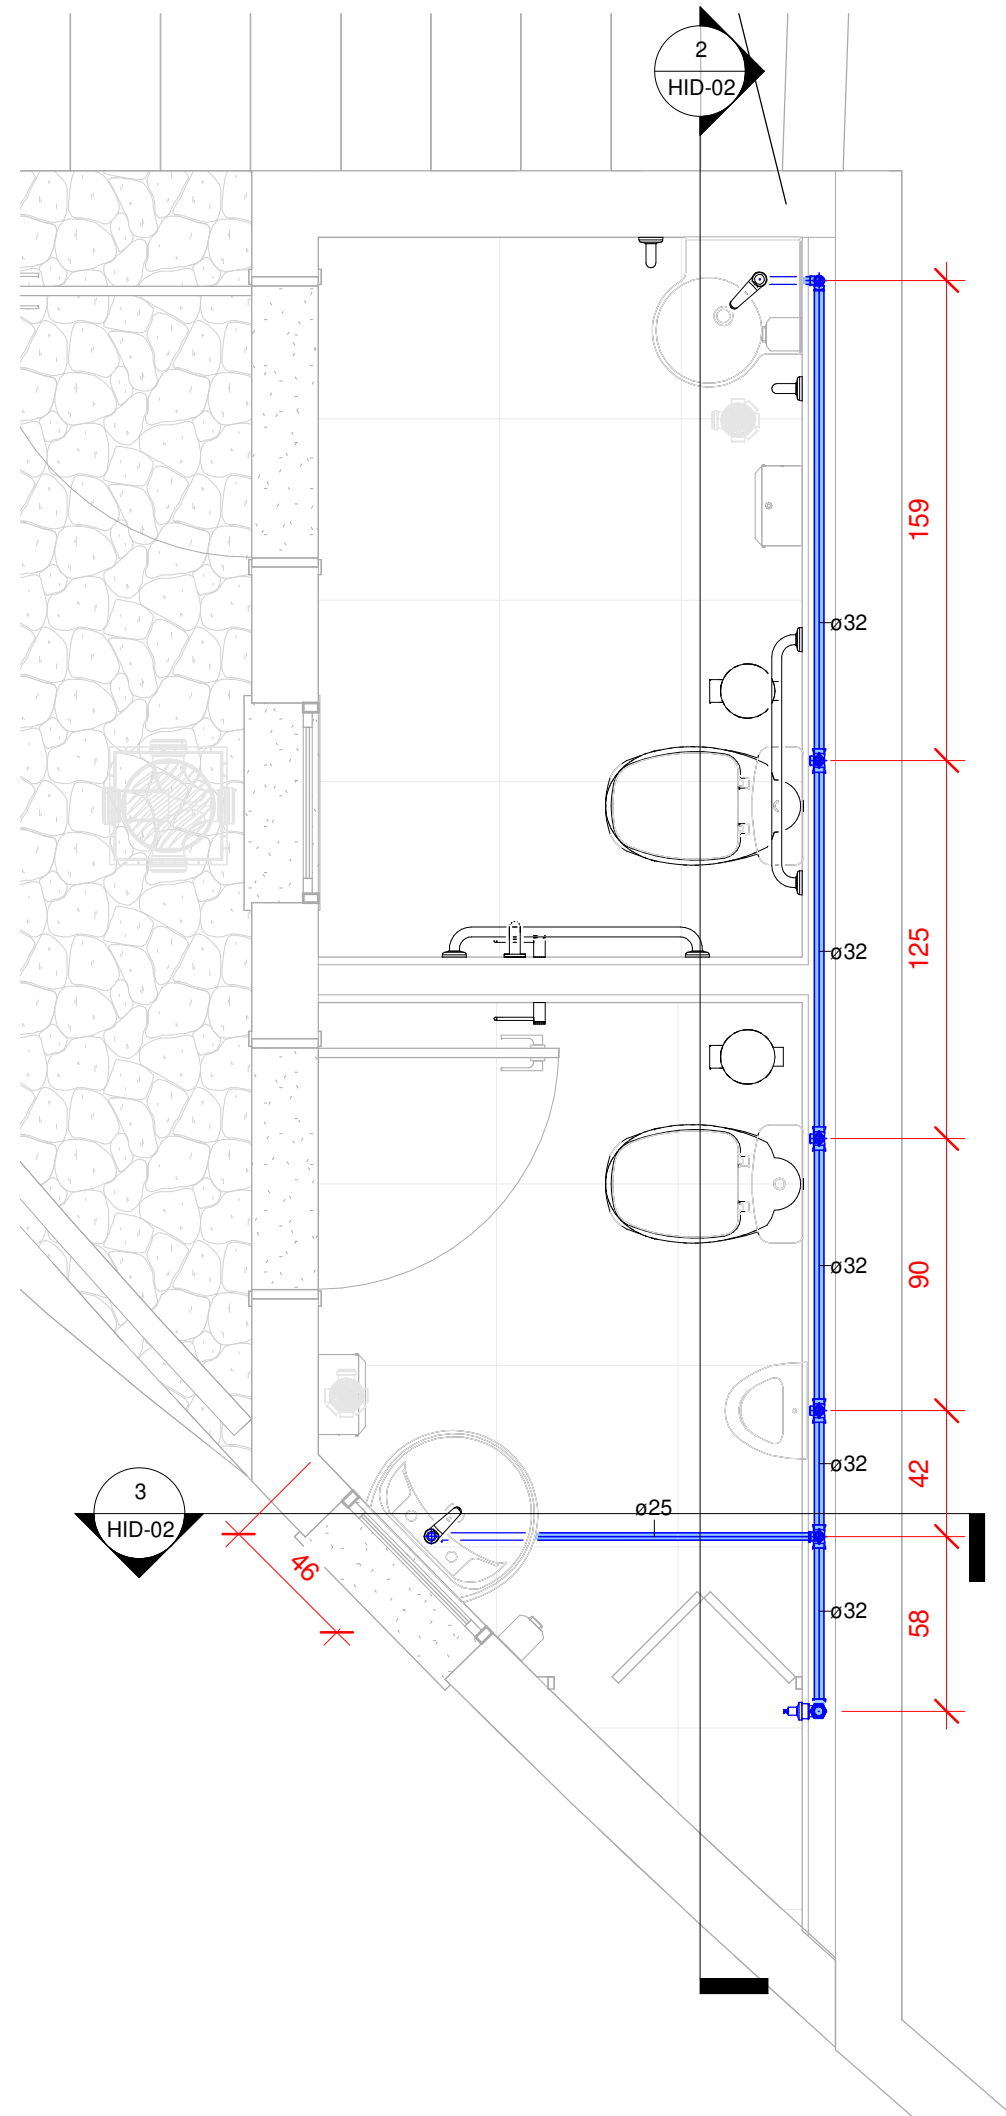

2 Section 1
1 : 25

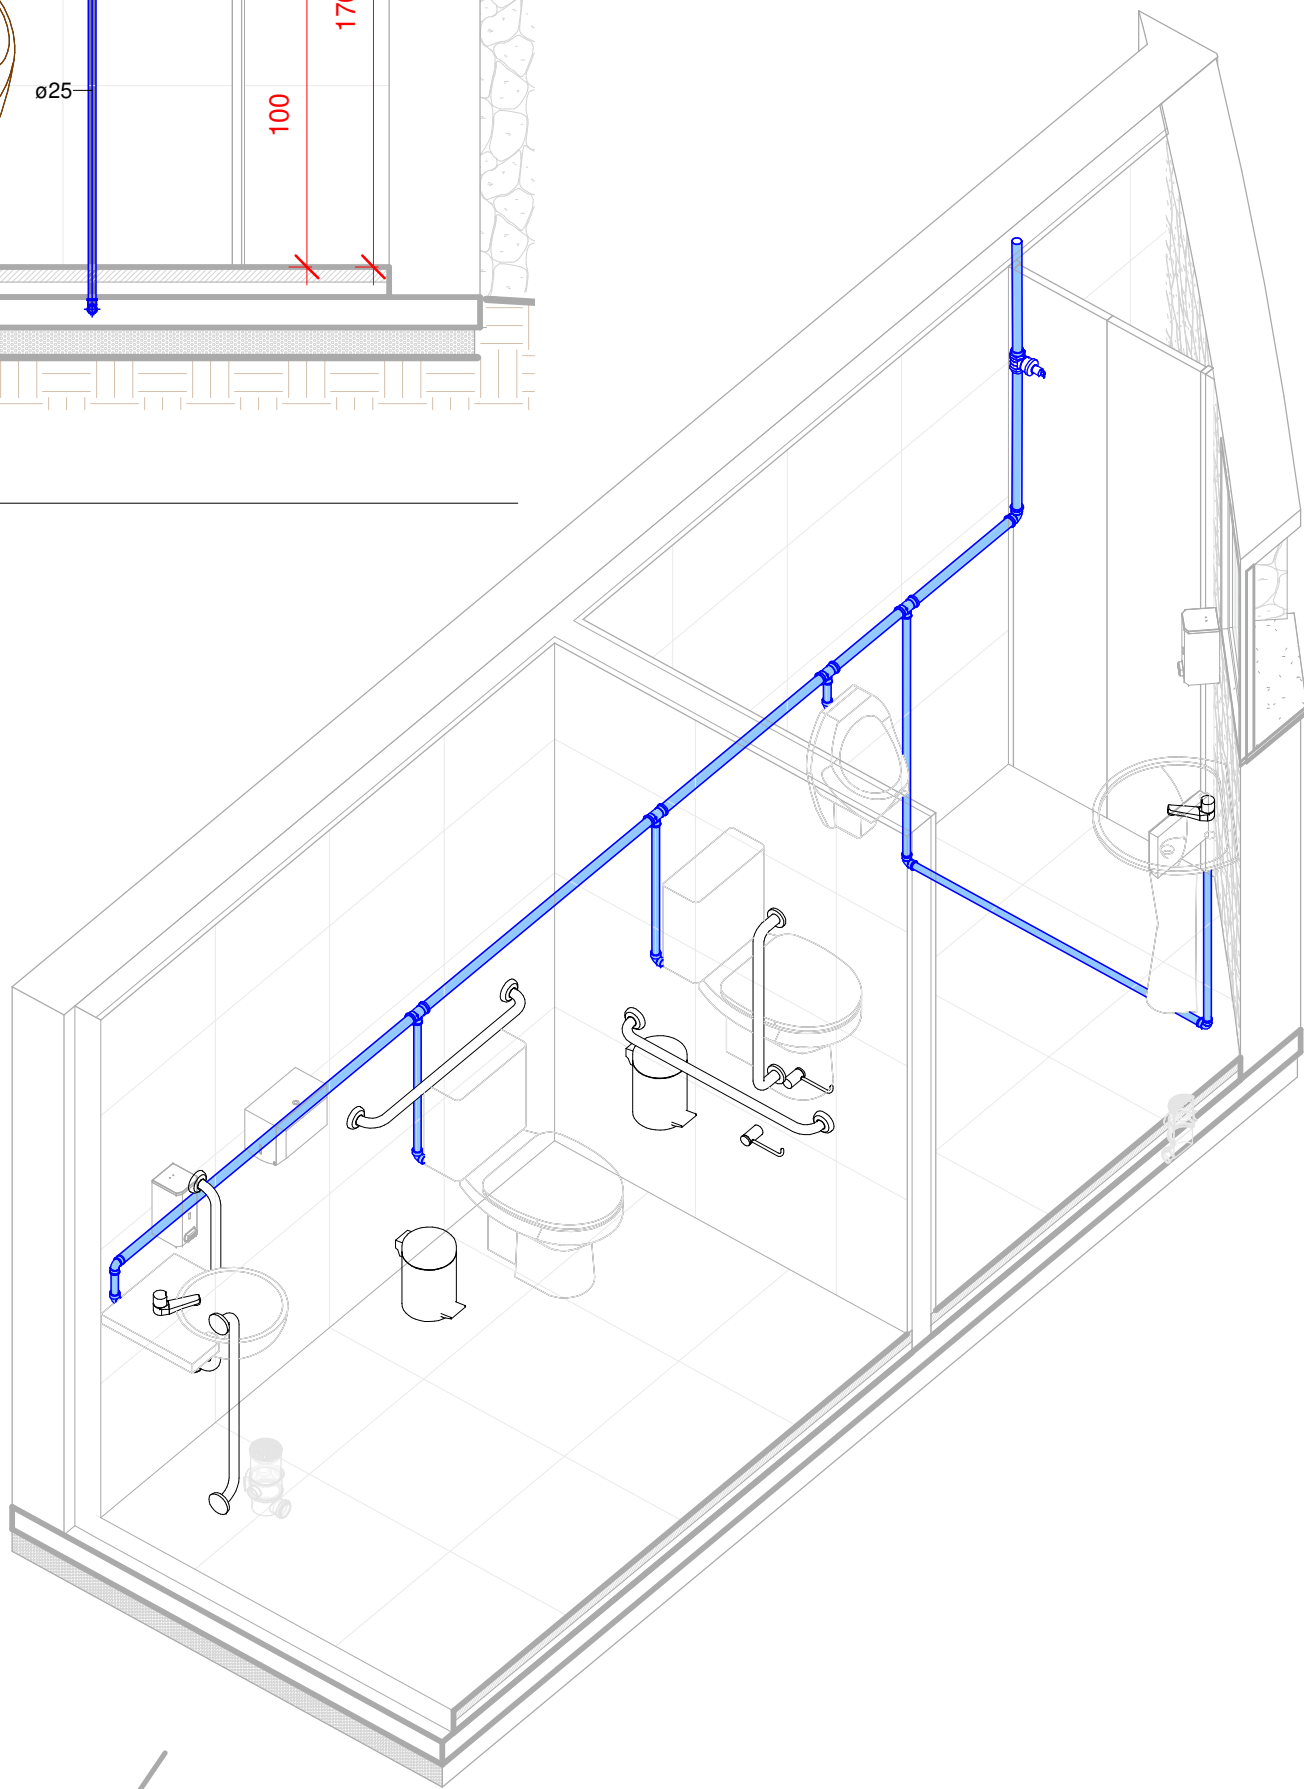

4 Planta Baixa Banheiros - Água
1 : 25

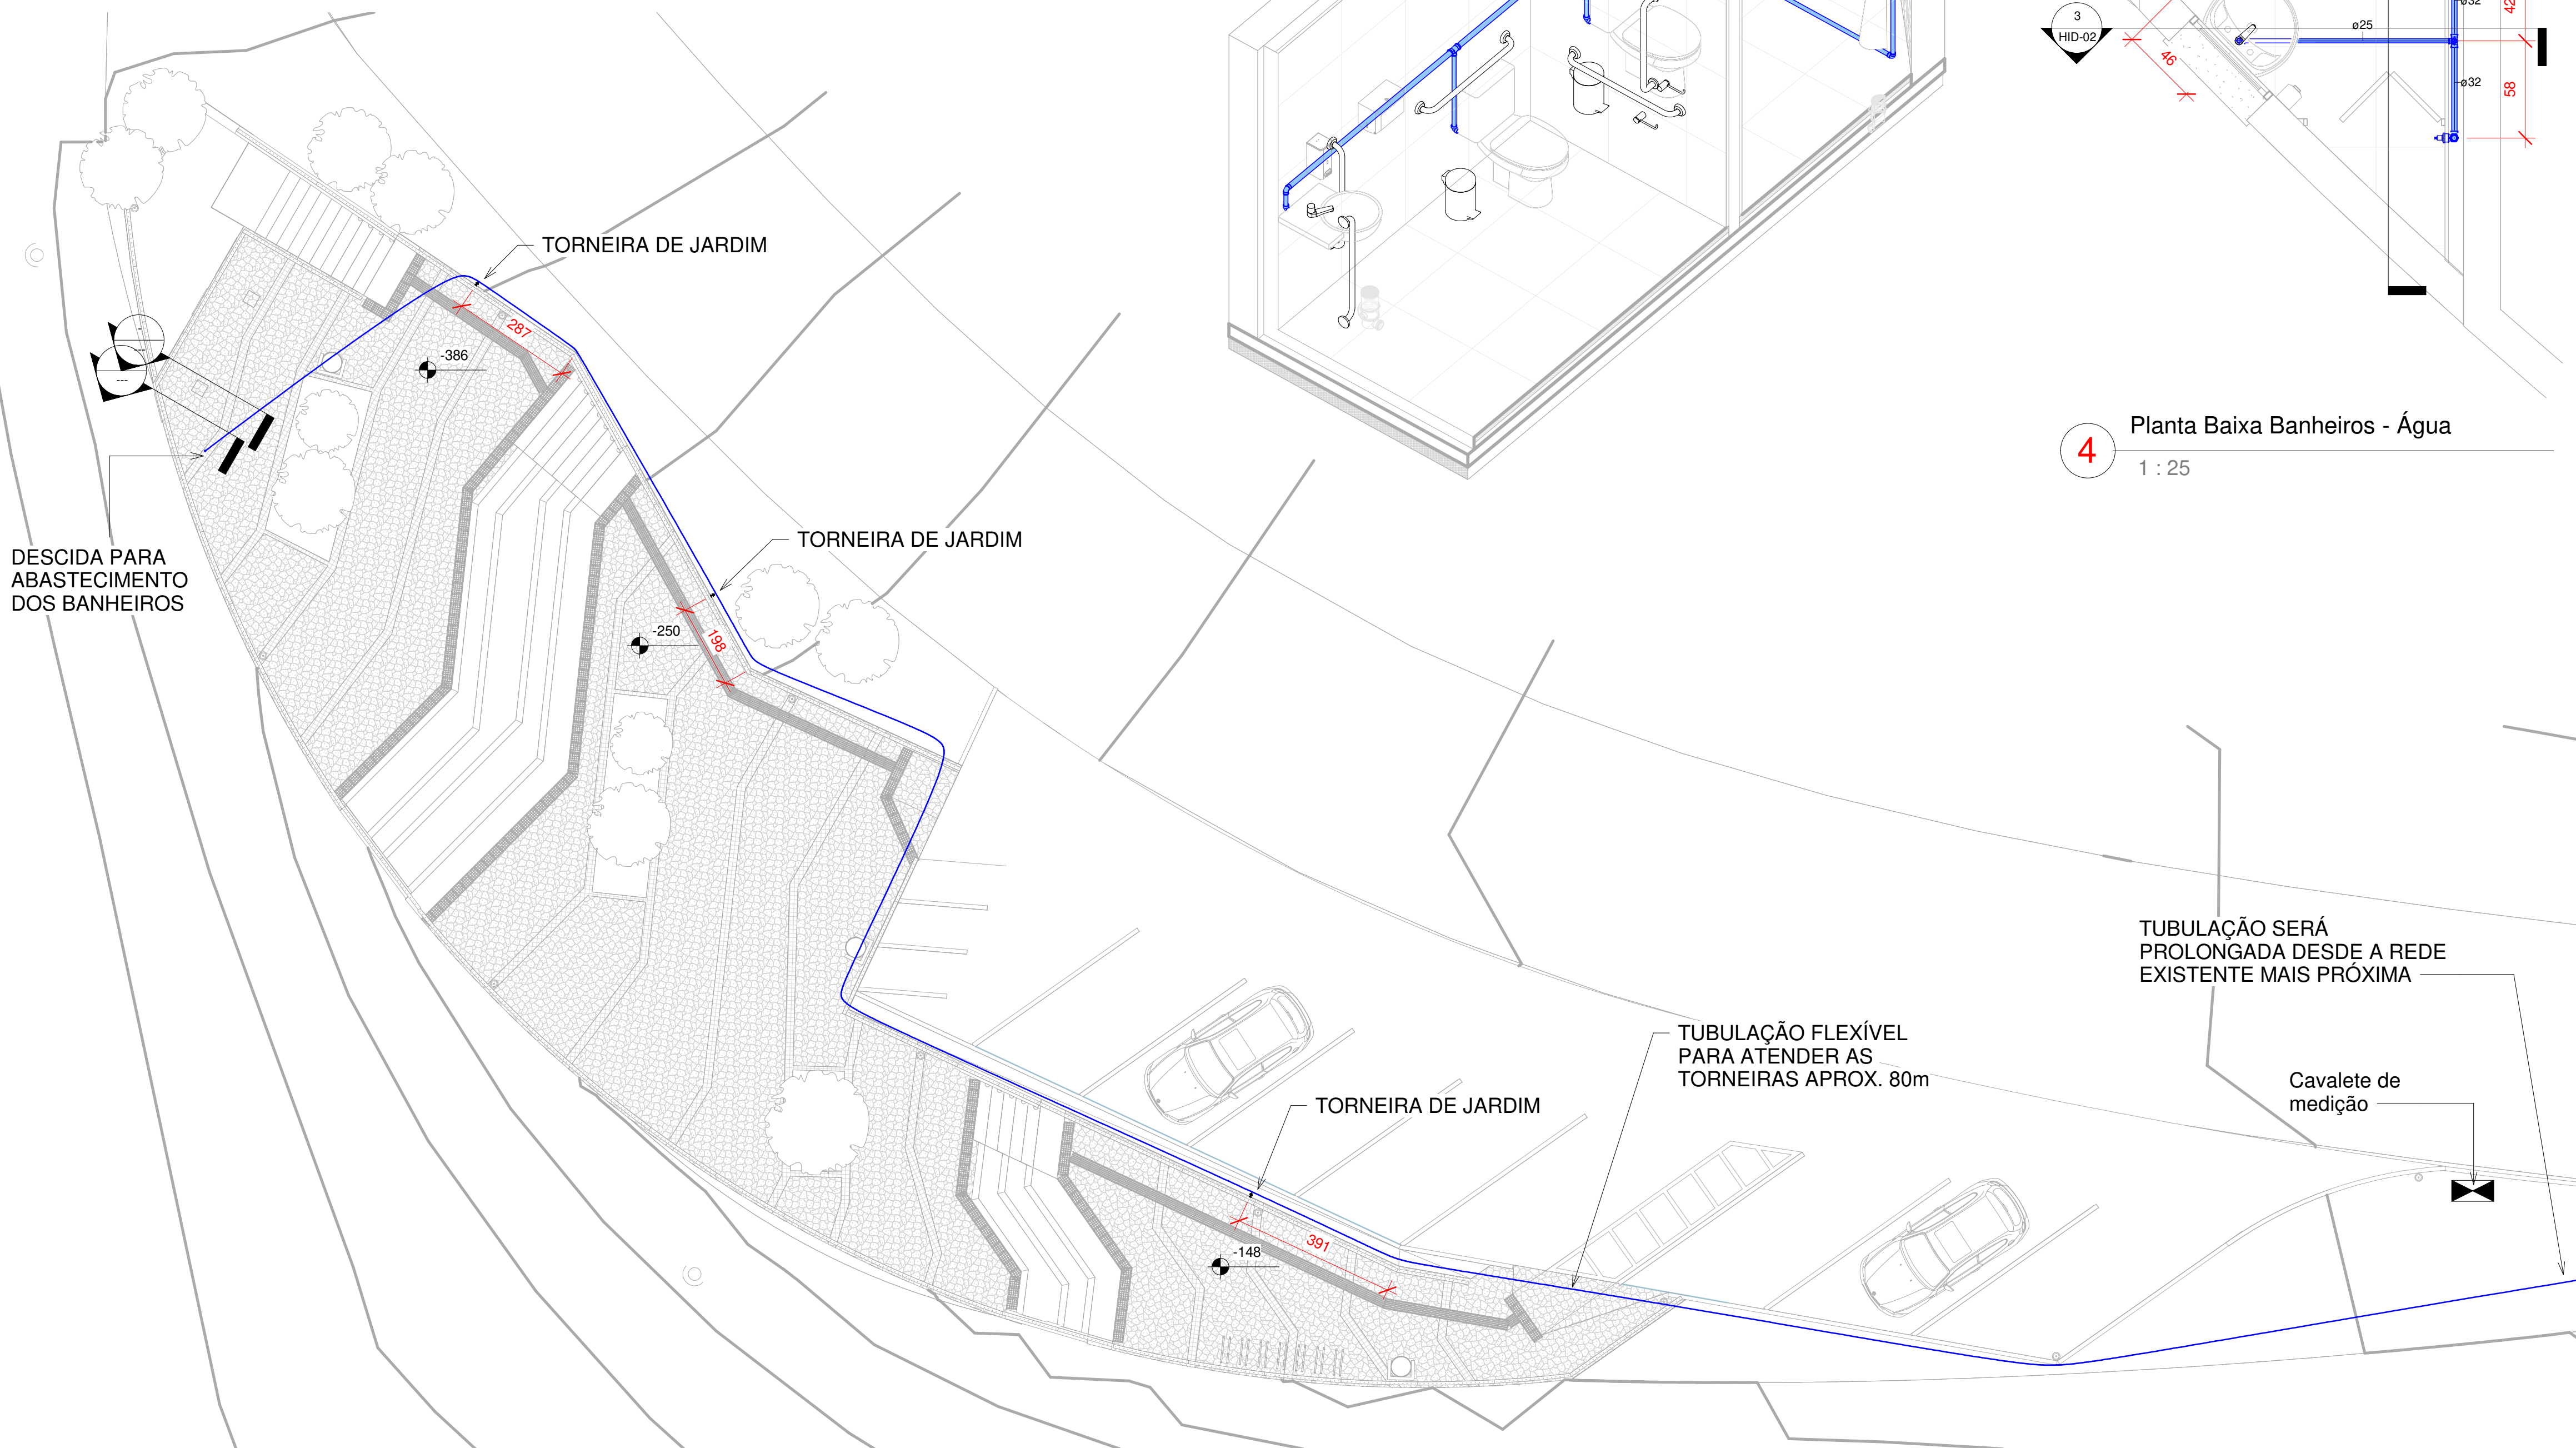

1 Planta baixa geral - Água
1 : 100

.Tabela de conexão de tubo			
Tipo de sistema	Descrição	Tamanho	QTDD
HID-Sanitário	Joelho 45º/90º, Esgoto Série Norma	40.00 mmø-40.00 mmø	8
HID-Sanitário	Joelho 45º/90º, Esgoto Série Norma	50.00 mmø-50.00 mmø	3
HID-Sanitário	Joelho 45º/90º, Esgoto Série Norma	100.00 mmø-100.00 mmø	6
HID-Sanitário	Tê/Junção Simples, Esgoto Série Normal	50.00 mmø-50.00 mmø-40.00 mmø	1
HID-Sanitário	Tê/Junção Simples, Esgoto Série Normal	100.00 mmø-100.00 mmø-50.00 mmø	1
HID-Sanitário	Tê/Junção Simples, Esgoto Série Normal	100.00 mmø-100.00 mmø-100.00 mmø	1
HID-Água fria doméstica	Bucha de Redução Soldável Curta, PVC Marrom, Água Fria	40.00 mmø-32.00 mmø	2
HID-Água fria doméstica	Joelho 45º/90º Soldável, PVC Marrom, Água Fria	25.00 mmø-25.00 mmø	3
HID-Água fria doméstica	Joelho 45º/90º Soldável, PVC Marrom, Água Fria	32.00 mmø-32.00 mmø	1
HID-Água fria doméstica	Joelho 90º Roscável com Bucha de Latão, PVC Branco, Água Fria	25.00 mmø-25.00 mmø	4
HID-Água fria doméstica	Tê Soldável, PVC Marrom, Água Fria	32.00 mmø-32.00 mmø-25.00 mmø	4
Não definido	Luva Simples, Esgoto Série Normal	50.00 mmø-50.00 mmø	4
Não definido	Luva Simples, Esgoto Série Normal	100.00 mmø-100.00 mmø	8

.Caixas e Ralos		
Tipo de sistema	Descrição	Quantid ade
HID-Sanitário	Bacia sanitária com caixa acoplada	2
HID-Sanitário	Caixa de Inspeção/Interligação - DN 100, Esgoto - TIGRE	2
HID-Sanitário	Caixa Sifonada Girafácil Montada com Grelha e porta-grelha redondos brancos 100x140x50, Esgoto - TIGRE	2
HID-Sanitário	Filtro anaeróbio	1
Não definido	Prolongador Caixa de gordura e inspeção DN300, Esgoto - TIGRE	1
	Prolongamento p/ Caixa Sifonada 100 x 100mm, Esgoto - TIGRE	2
HID-Sanitário	Sumidouro	1
HID-Sanitário	Tanque Séptico	1
Não definido	Torneira para jardim 1130 1/2" e 3/4", Pertutti - DocolStandard	3

.Tabela de tubos			
Tipo de sistema	Tipo	Tamanho	Comprimento
HID-Sanitário	Tubo - Esgoto - Série Normal	40.00 mmø	513 cm
HID-Sanitário	Tubo - Esgoto - Série Normal	50.00 mmø	336 cm
HID-Sanitário	Tubo - Esgoto - Série Normal	100.00 mmø	932 cm
HID-Água fria doméstica	Tubo Marrom - Água Fria - Soldável	25.00 mmø	493 cm
HID-Água fria doméstica	Tubo Marrom - Água Fria - Soldável	32.00 mmø	571 cm

OBRA	LOCAL	
Mirante Águas e Vales	Estrada Ivo Da Rosa km 3,400	
PROJETO	PROJETISTA	ÁREA TOTAL:
		APROVADO EM:
COLABORAÇÃO	Jordana Regla e Cristiano Fugali	VERSÃO
PROPRIETÁRIO	Prefeitura Municipal de Cotiporã	R00
ASSUNTO	Planta Baixa, cortes e isométrica - Água	DATA Issue Date
		ESCALA
		DESENHO
		PRANCHAS
		HID-02