



PAVIMENTAÇÃO
ESCALA: 1/300

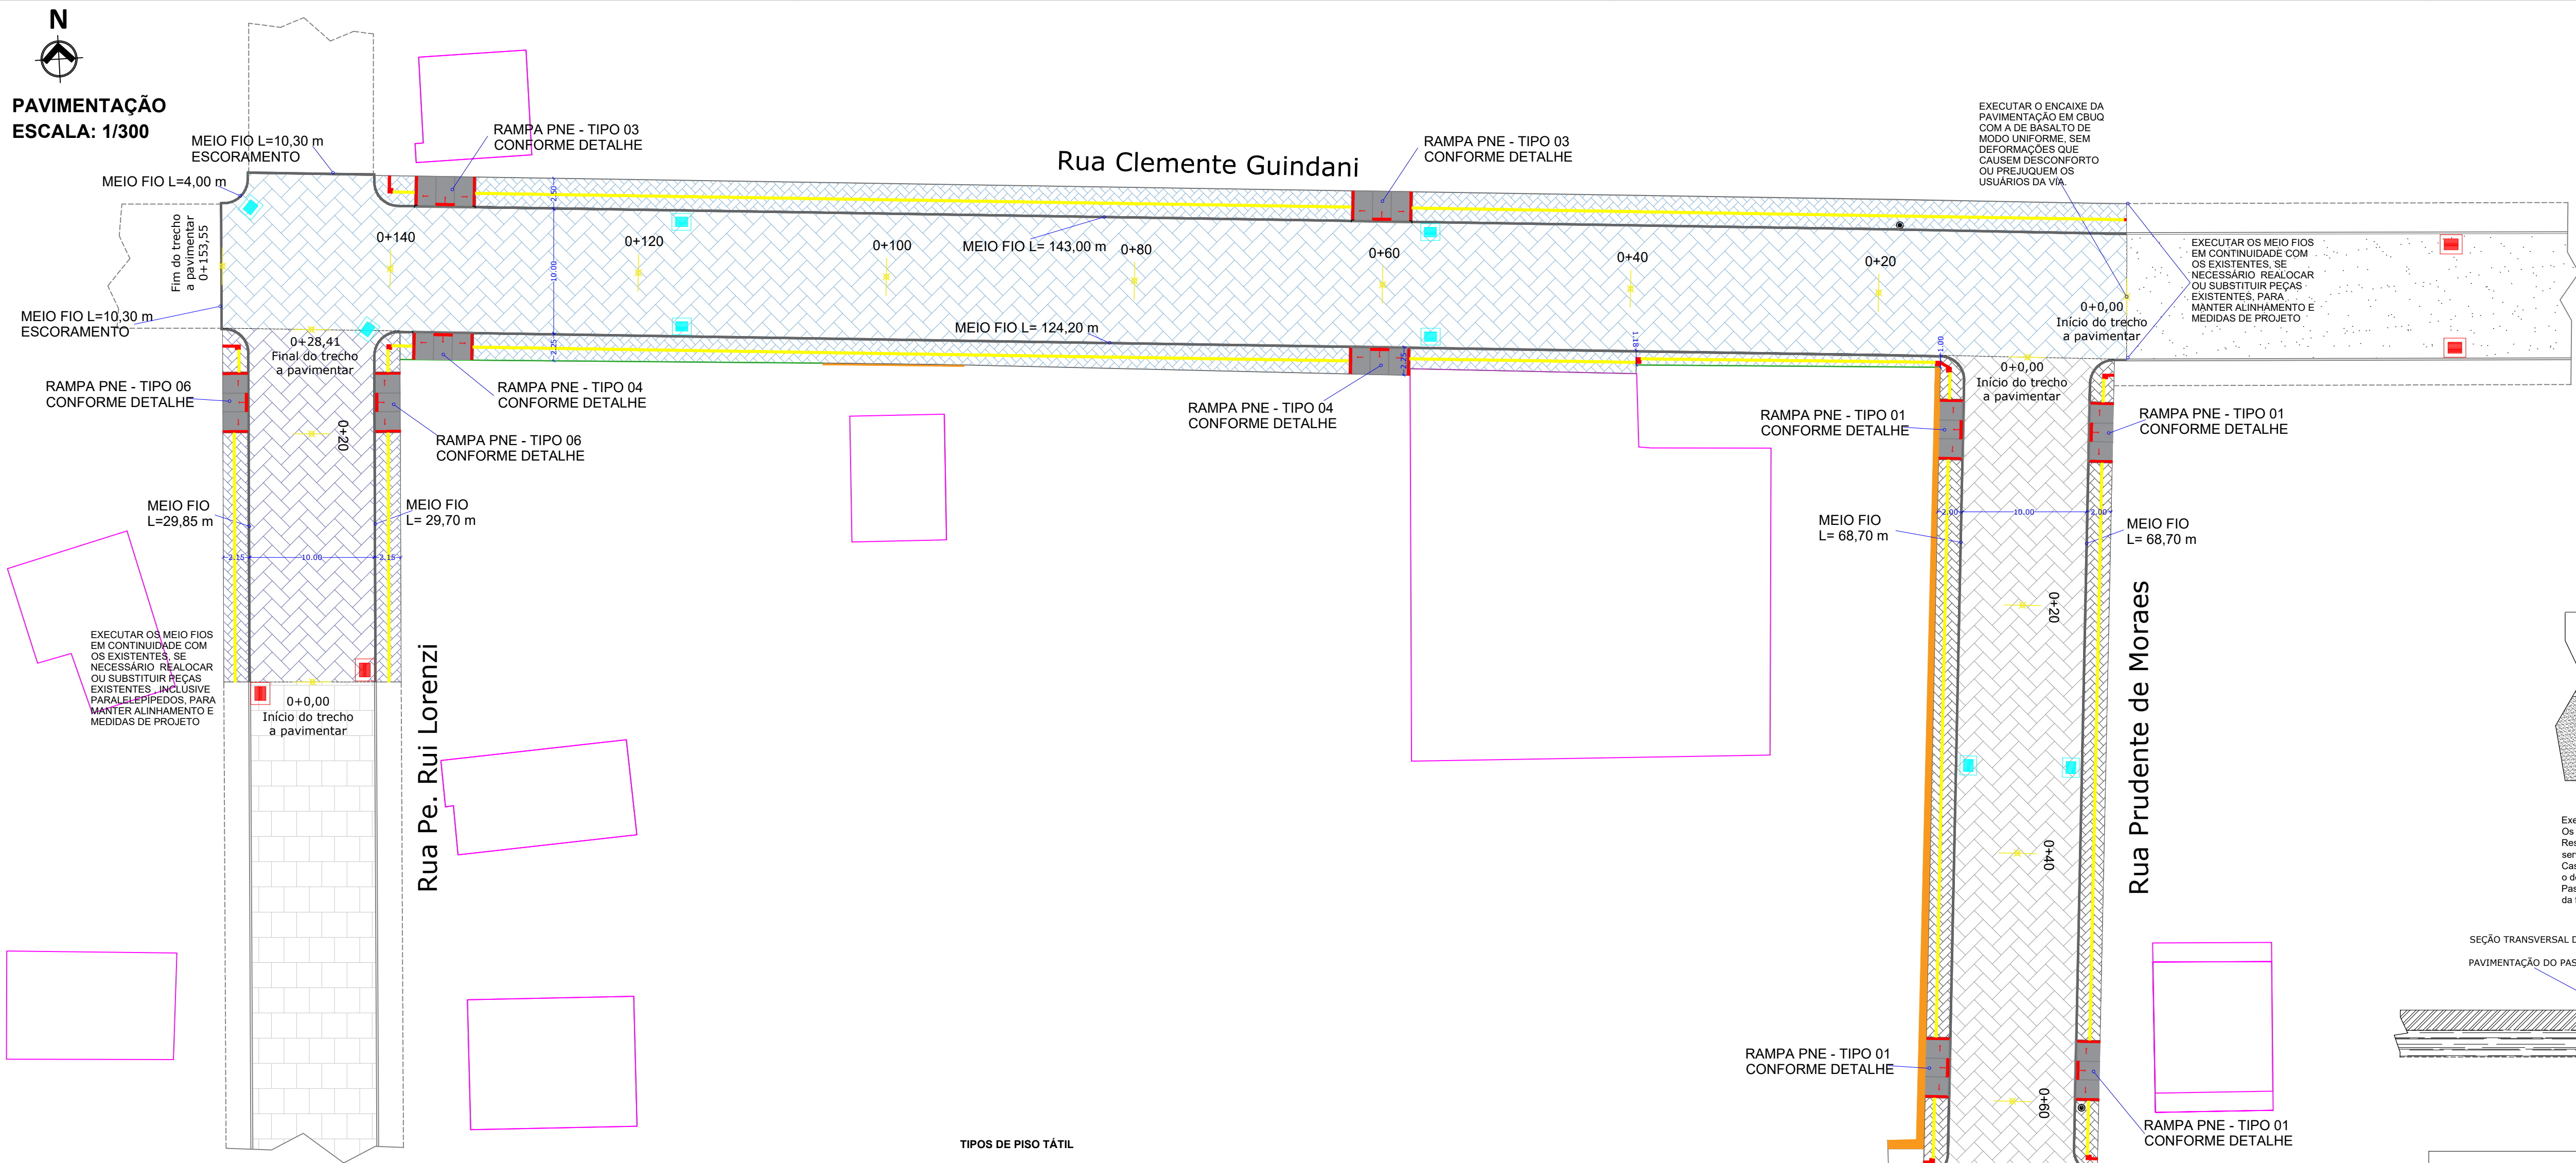


Clemente Guindani - Quadro de áreas		
Tipo	Quantidade	Unidade
Passeio em PAVs:	503,05	m ²
Pavimentação em paralelepípedo:	1560,56	m ²
Meio - fio:	291,08	m/l
RAMPAS PNE	4	Unidade

Rua Pe. Rui Lorenzi - Quadro de áreas		
Tipo	Quantidade	Unidade
Passeio em PAVs:	91,9	m ²
Pavimentação em paralelepípedo:	285,95	m ²
Meio - fio:	59,55	m/l
RAMPAS PNE	2	Unidade


Rua Prudente de Moraes - Quadro de áreas		
Tipo	Quantidade	Unidade
Passeio em PAVs:	204,25	m ²
Pavimentação em paralelepípedo:	664,07	m ²
Meio - fio:	137,4	m/l
RAMPAS PNE	4	Unidade

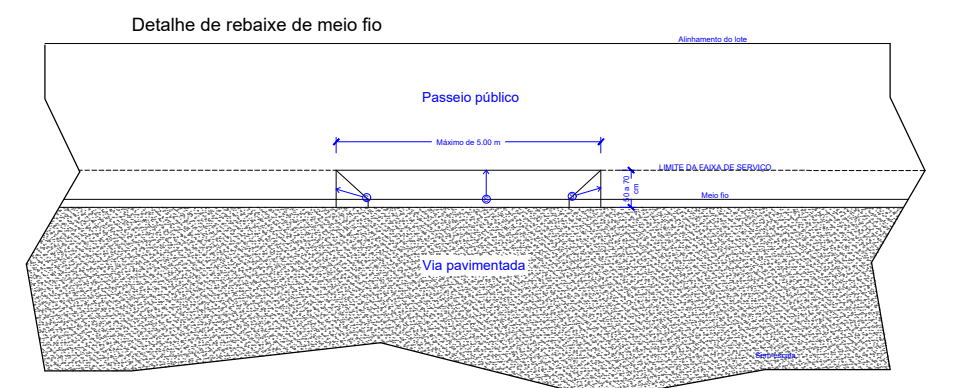


Executar os rebaixos de meio fio nas entradas de veículos em cada lote. Os rebaixos não podem conflitar com as rampas PNE. Respeitar as medidas e os parâmetros de projeto, caso o executado não esteja de acordo ao serviço deve ser refletido. Caso haja algum conflito de rebaxe com algum equipamento urbano a fiscalização o deve ser consultada. Passeios com menos de 1,50 metros usar profundidade de 0,5 metros a contar da face do meio fio.

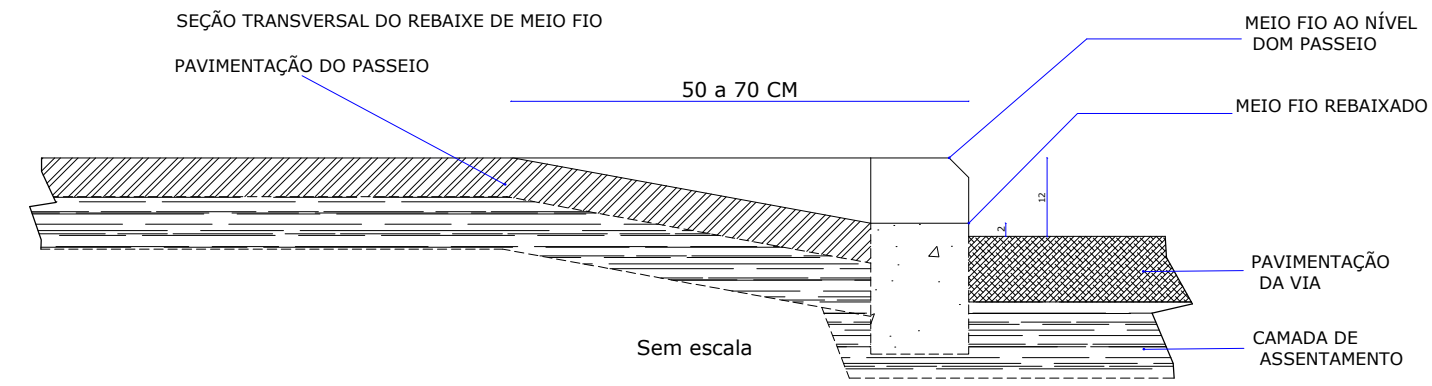




TIPOS DE PISO TÁTIL

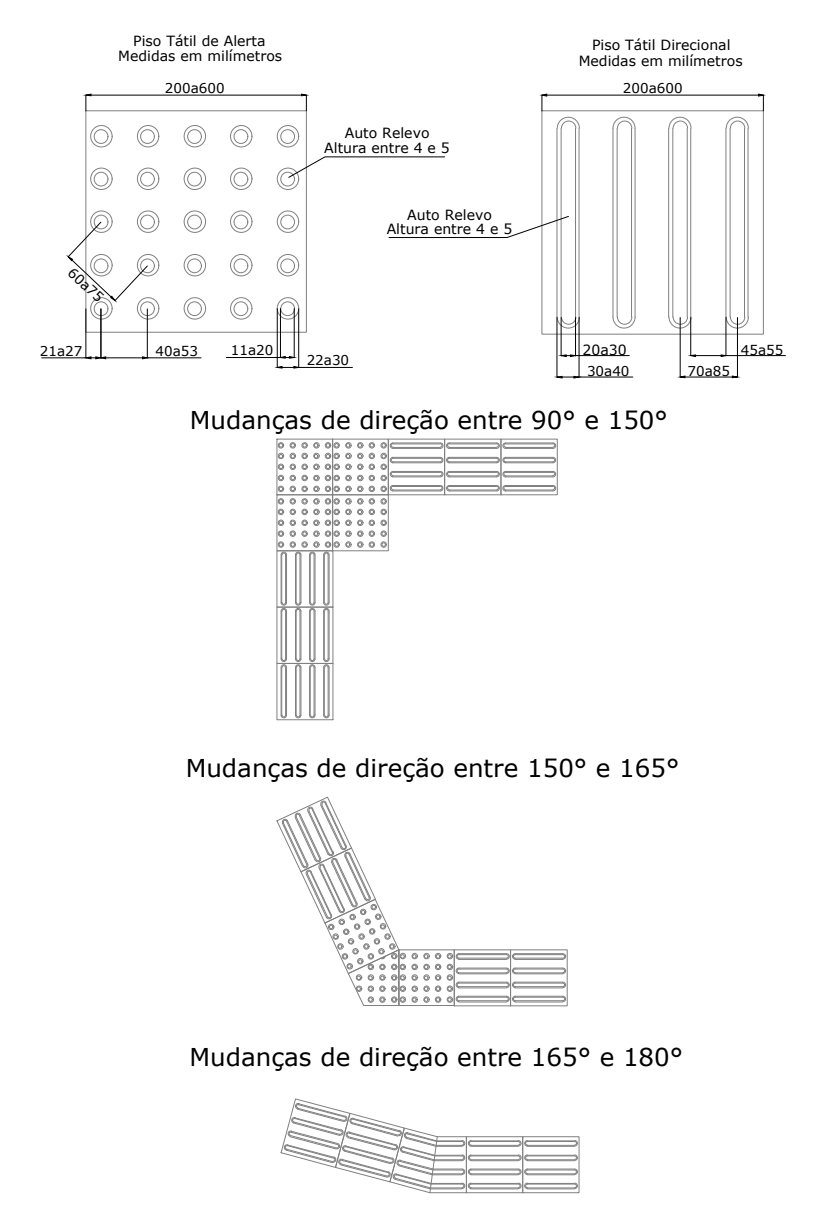

SEÇÃO TIPO RUA CLEMENTE GUINDANI, RUA PRUDENTE DE MORAES E PE. RUI LORENZI

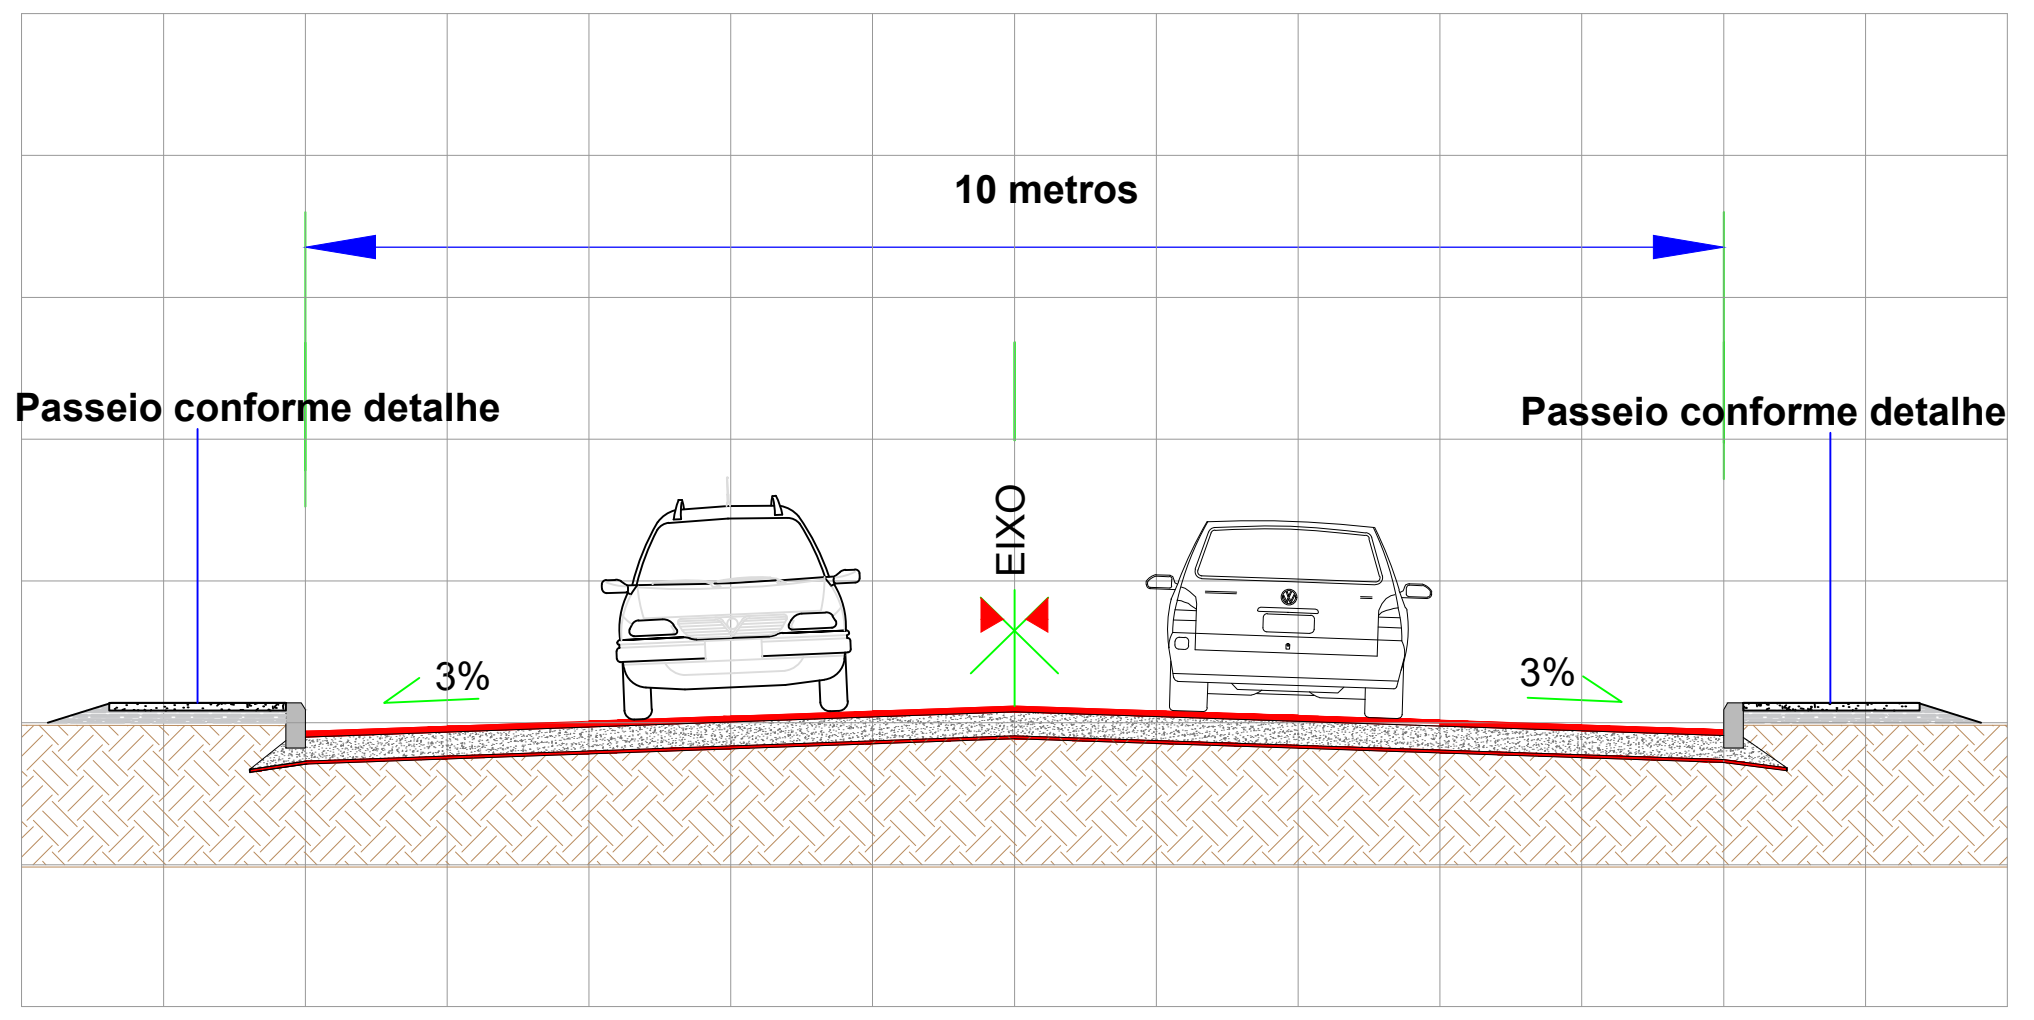

- Pó de Pedra e Pedrisco (2:1) - 5 cm**
- Paralelepípedo de Basalto - 15 cm**
- Pó de Pedra e Pedrisco (2:1) - 12 cm**
- Brita Anti-intrusiva - 3 cm**
- Sub-Leito**

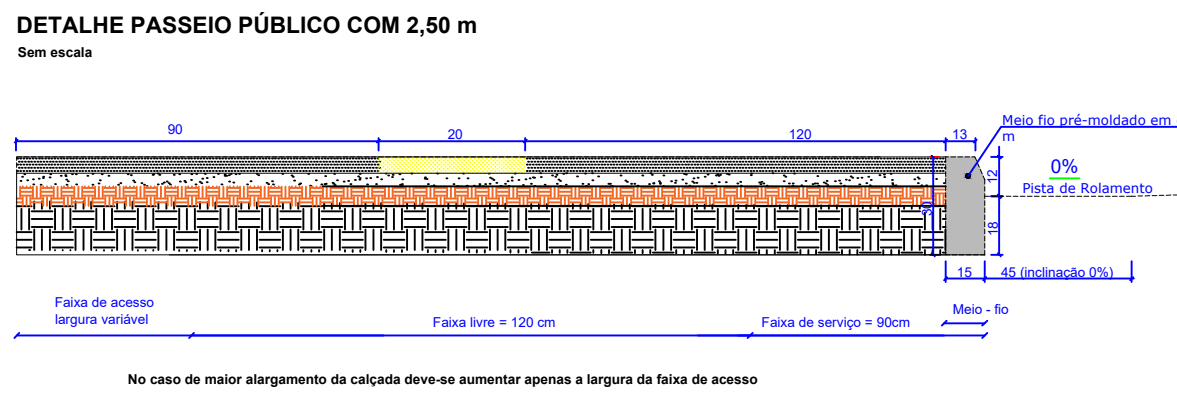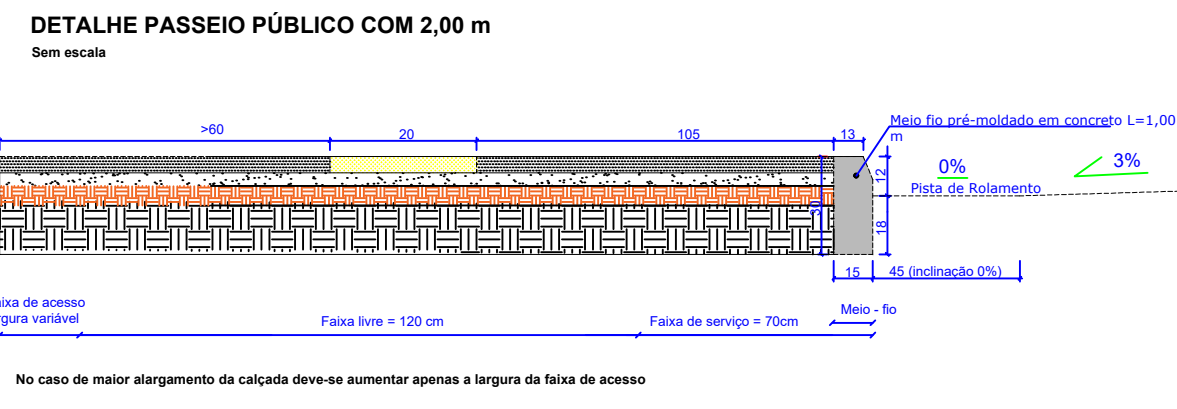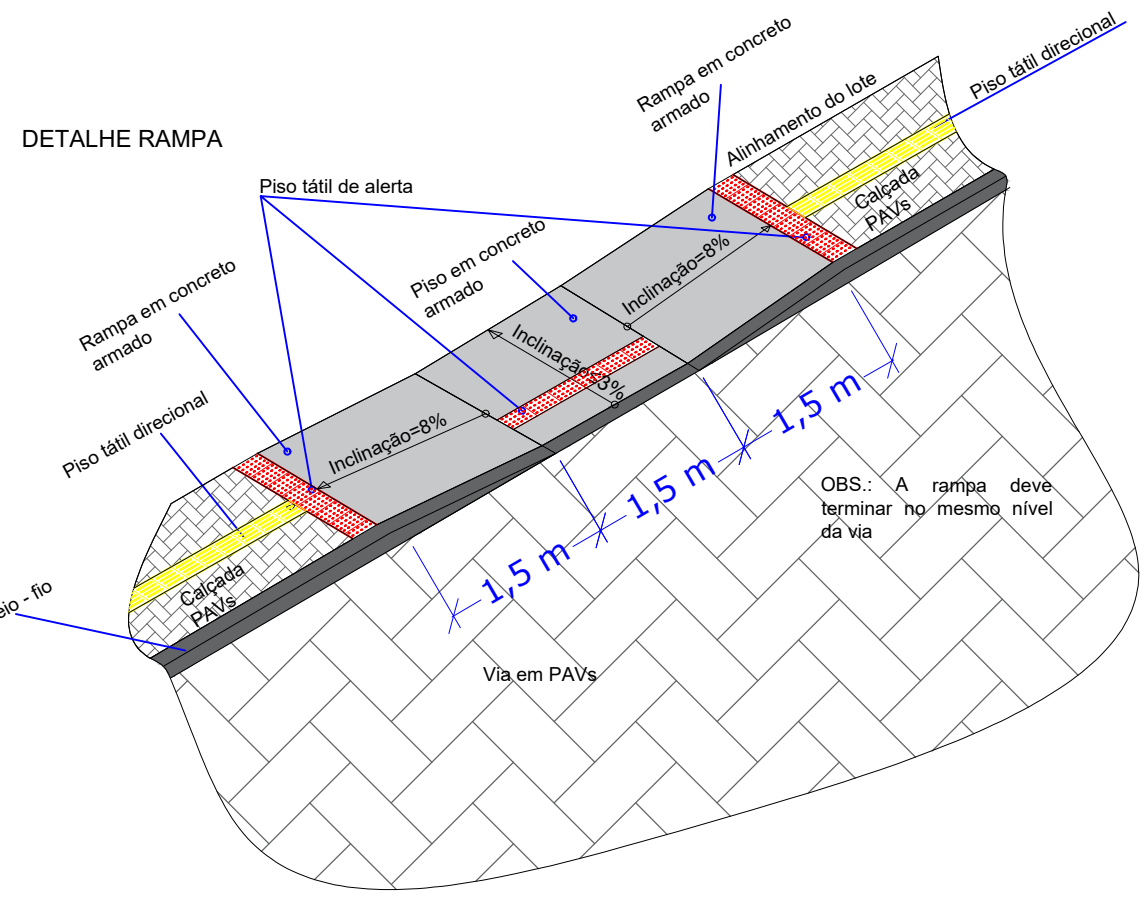

Observação:
Nos estreitamentos de passeio com menos de 1,2 m executar o piso tátil alinhado com o centro da calçada. Nesta situação não pode haver equipamento urbano na faixa de serviço.

OBRA LOCAL

PAVIMENTAÇÃO DE RUAS - COTIPORÁ
Rua Clemente Guindani - Trecho 0+00 a 0+153,55
Rua Prudente de Moraes - Trecho 0+00 a 0+66,06
Rua Padre Rui Lorenzi - Trecho 0+00 a 0+28,41

PROPRIETÁRIO

Prefeitura Municipal de Cotiporá - CNPJ: 90.898.487/0001-64

RESPONSÁVEL TÉCNICO

Eng. Civil Kátia Benedetti - CREA/RS 201849

DATA: Junho / 2018

DESENHO: Cristiano

ESCALA: INDICADA

PROJETO DE PAVIMENTAÇÃO

ASSUNTO

PRANCHA

PAVIMENTAÇÃO

02