




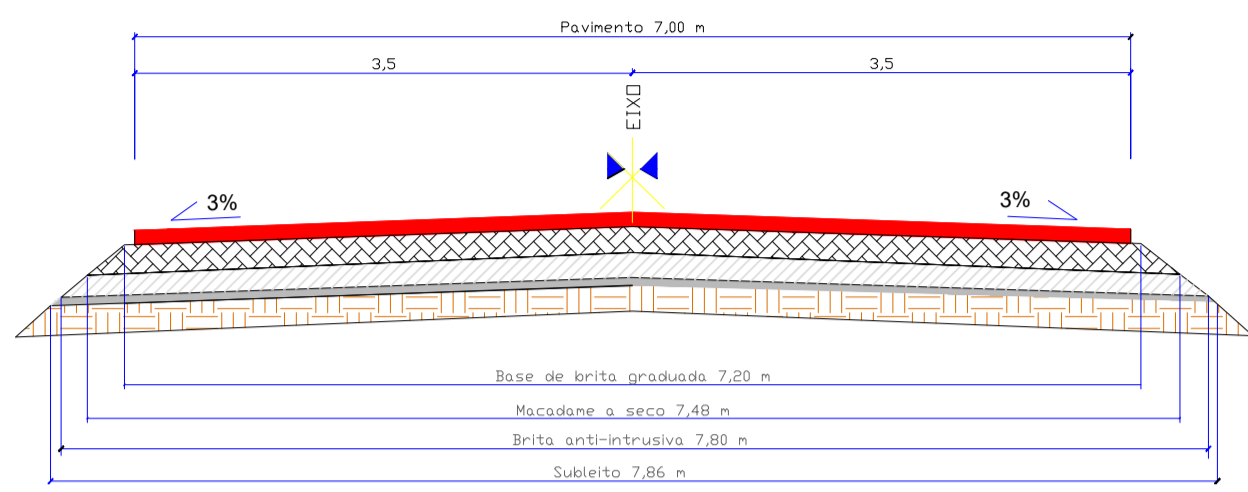


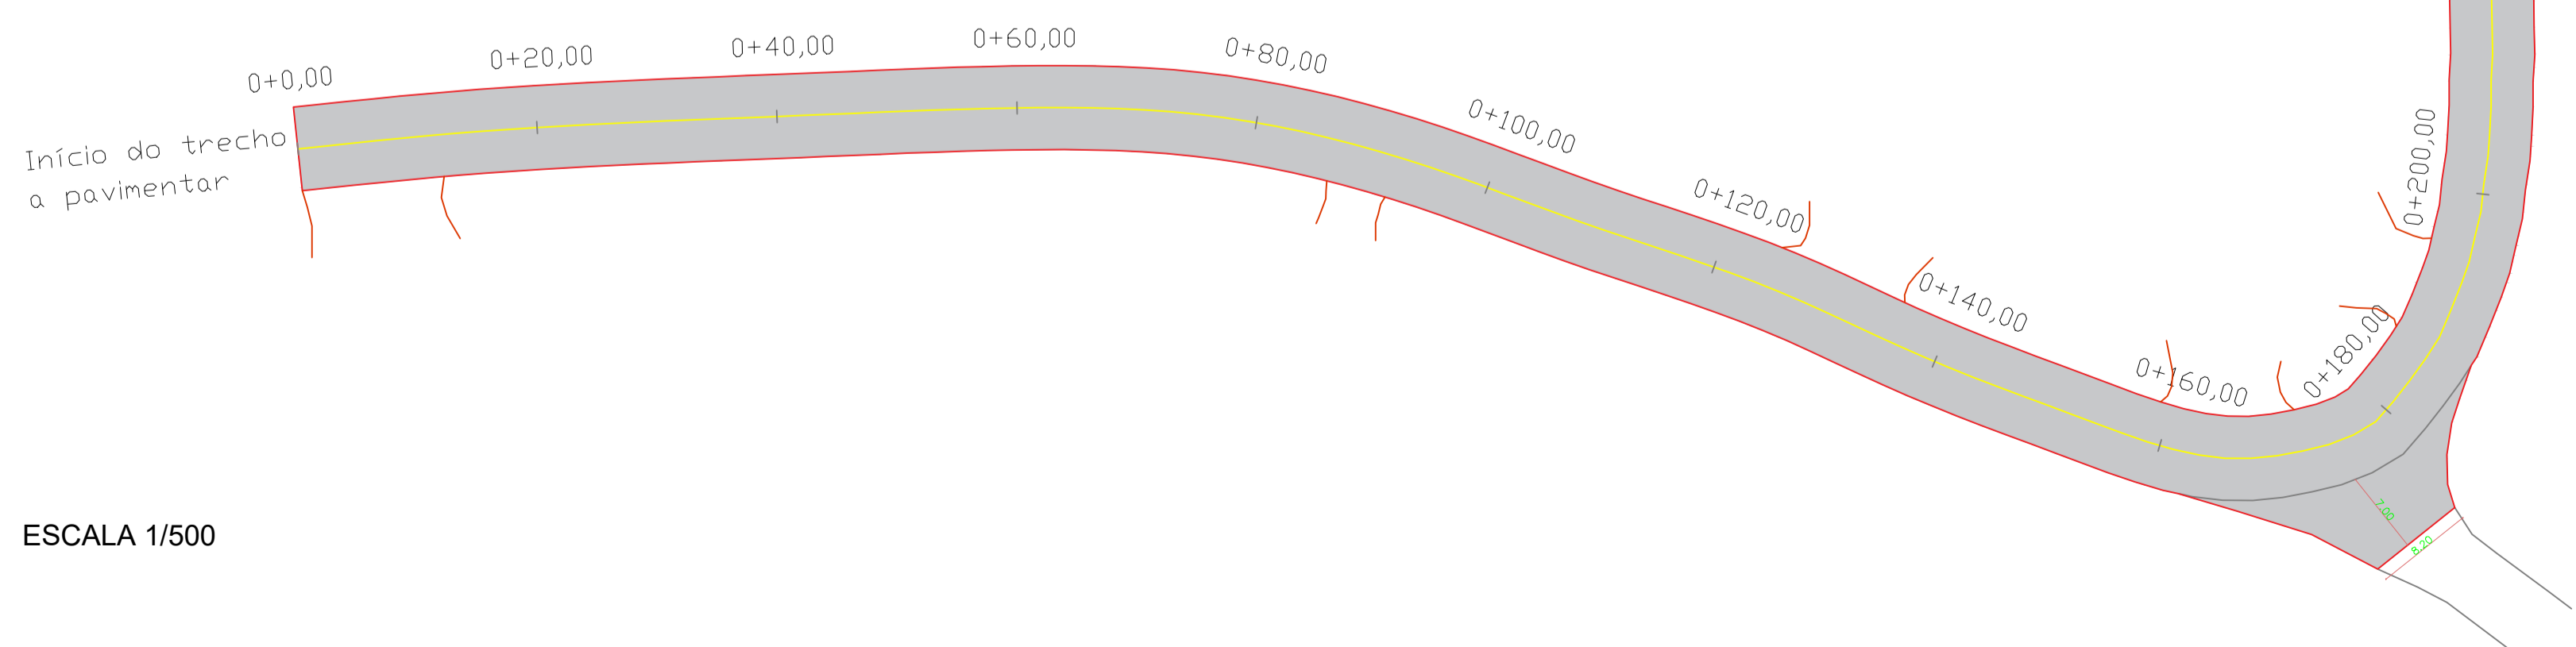
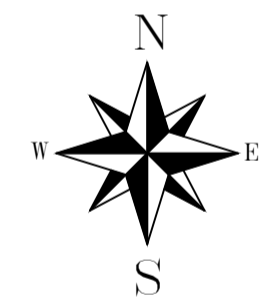
DETALHE DO PAVIMENTO



-  C.B.U.Q. (5 cm)
-  Brita Graduada (14 cm) Largura média para cálculo de volume= 7,34 m
-  Macadame Seco (16 cm) Largura média para cálculo de volume= 7,64 m
-  Brita Anti-intrusiva (3 cm) Largura para cálculo de volume= 7,83 m
-  Reforço do Subleito (30 cm) Largura para cálculo de volume= 8,16 m

SEM ESCALA

Fim do trecho a
pavimentar km 0+336,00



ESCALA 1/500

**PAVIMENTAÇÃO ASFÁLTICA NA
COMUNIDADE DE SÃO VALENTIM**

PROPRIETARIO	
DATA	Outubro/2017
DESENHO	Kátia
RESPONSÁVEL TÉCNICO	Engenheira Civil Kátia Benedetti CREA RS201849
	CNPJ: 90.898.487/0001-64



Logo of the Municipality of Coliporã, featuring a coat of arms with a sun, a river, and a bridge, surrounded by the text 'MUNICÍPIO DE COLIPORÃ'.

PLANTA DE PAVIMENTAÇÃO

PRANCHA
02
/04