



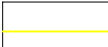


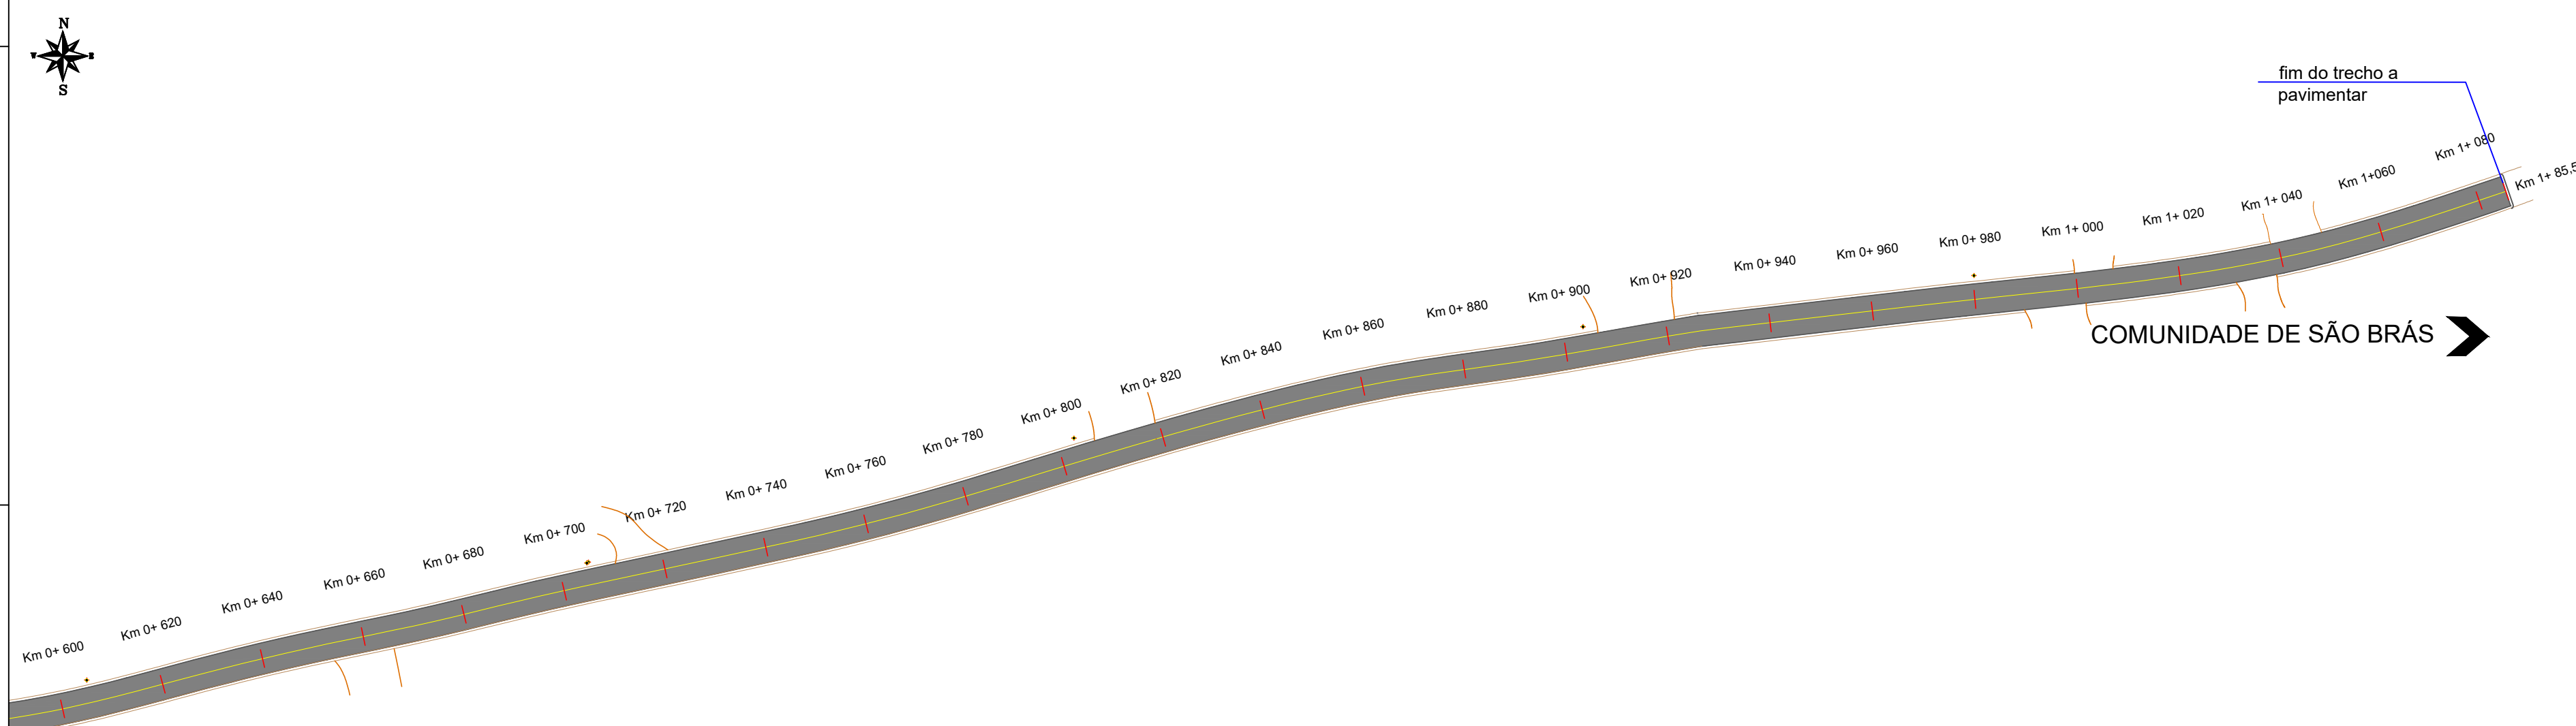

ESCALA 1/1000









ESCALA 1/1000

CONVENÇÕES

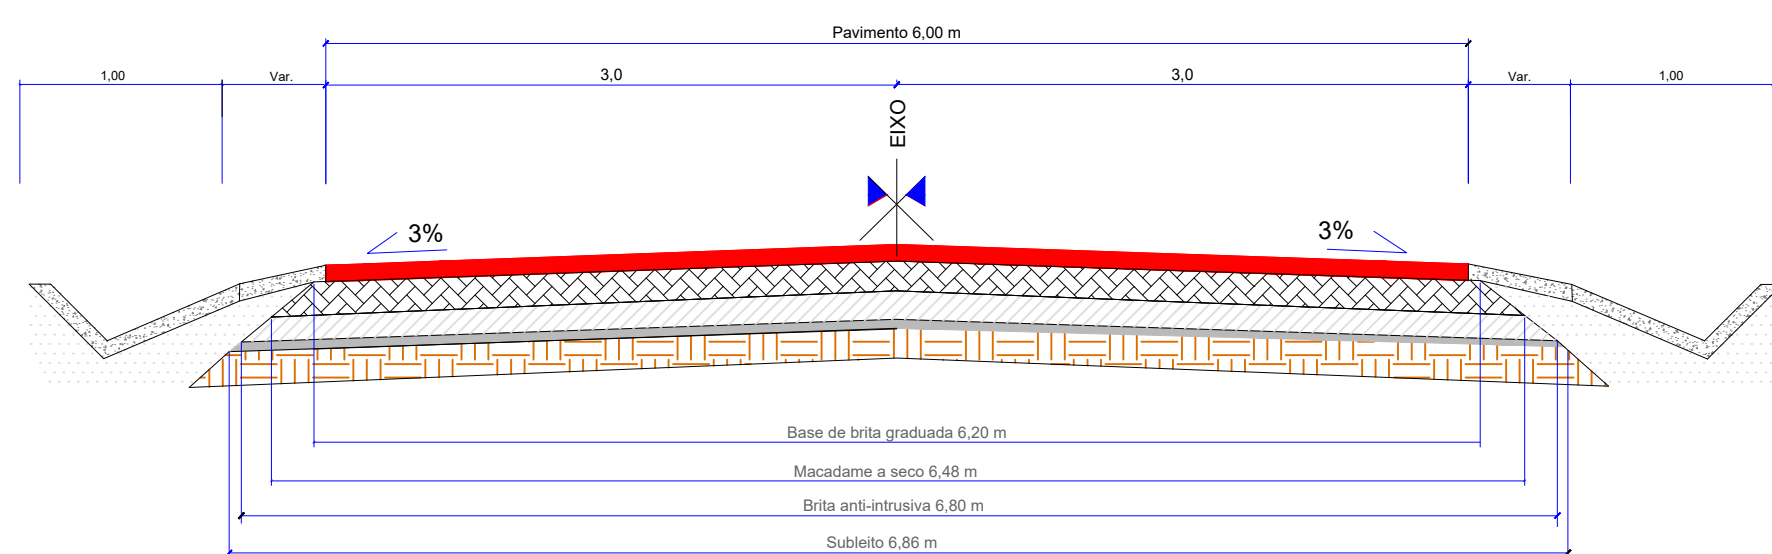-  Estaca
-  Sub-leito
-  Acesso de terrenos particulares
-  Eixo da pista
-  Pavimentação asfáltica existente
-  Pavimentação asfáltica a executar

DETALHE DO PAVIMENTO



-  C.B.U.Q. (5 cm)
-  Brita Graduada (14 cm) Largura média para cálculo de volume= 6,34 m
-  Macadame Seco (16 cm) Largura média para cálculo de volume= 6,64 m
-  Brita Anti-intrusiva (3 cm) Largura para cálculo de volume= 6,83 m
-  Reforço do Subleito (30 cm) Largura para cálculo de volume= 7,16 m

PAVIMENTAÇÃO ASFÁLTICA ENTRE AS COMUNIDADE DE LAJEADO BONITO E SÃO BRÁS Trecho km 0+000 a 1+085,50

PROPRIETÁRIO:
 Prefeitura Municipal de Cotiporã CNPJ: 90.898.487/0001-64
 RESPONSÁVEL TÉCNICO:
 Engenheira Civil Káthia Benedetti | CREA RS201849



DATA:
 NOVEMBRO/2017
 DESENHO:
 Cristiano
 ESCALA:
 Indicada

PLANTA DE PAVIMENTAÇÃO

PRANCHA
 02
 /04