01
ESCALA 1 : 1

02
ESCALA 1 : 1

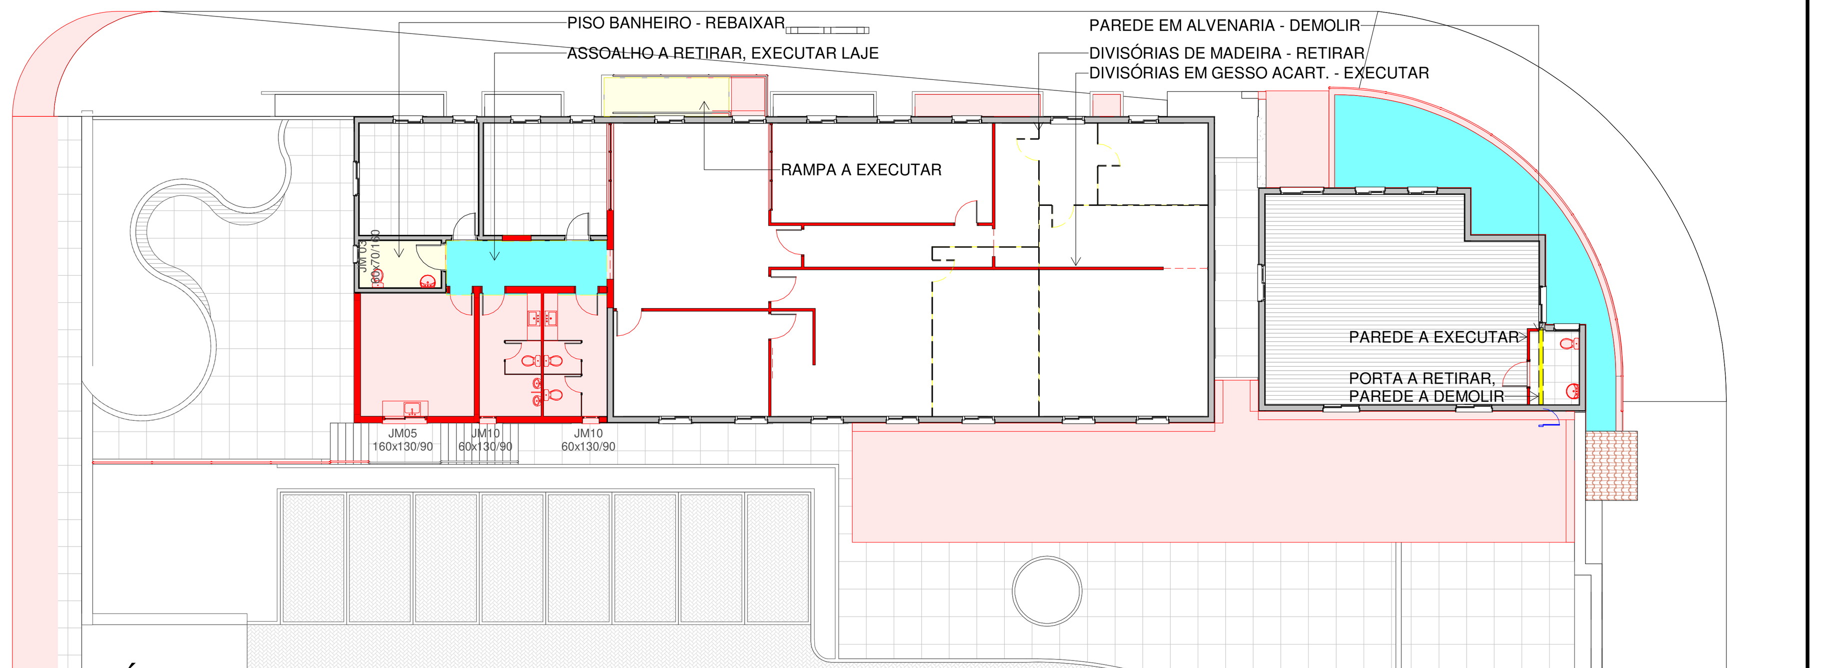

TÉRREO
ESCALA 1 : 200

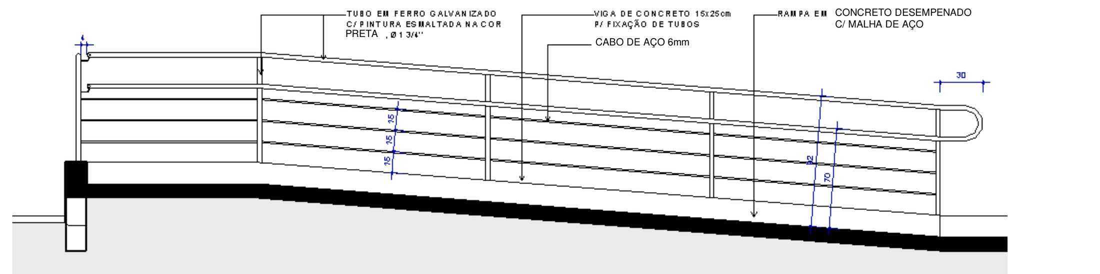

DETALHE 2 - Guarda-corpo rampa
ESCALA 1 : 1

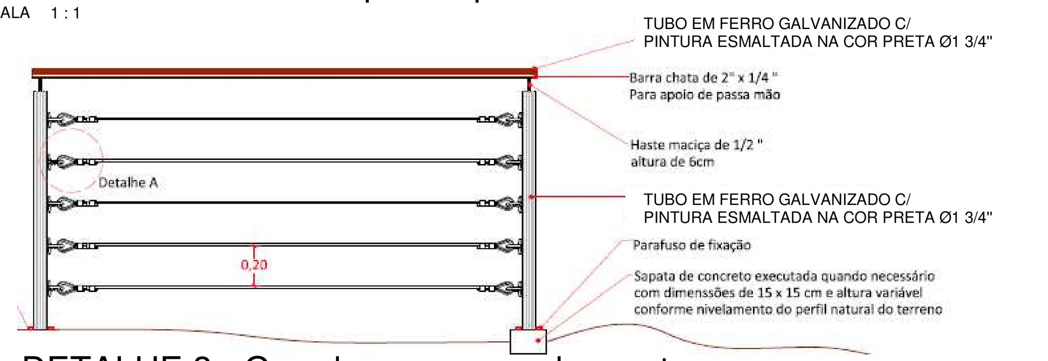

DETALHE 3 - Guarda-corpo escada e outros
ESCALA 1 : 1

CORTE AA'

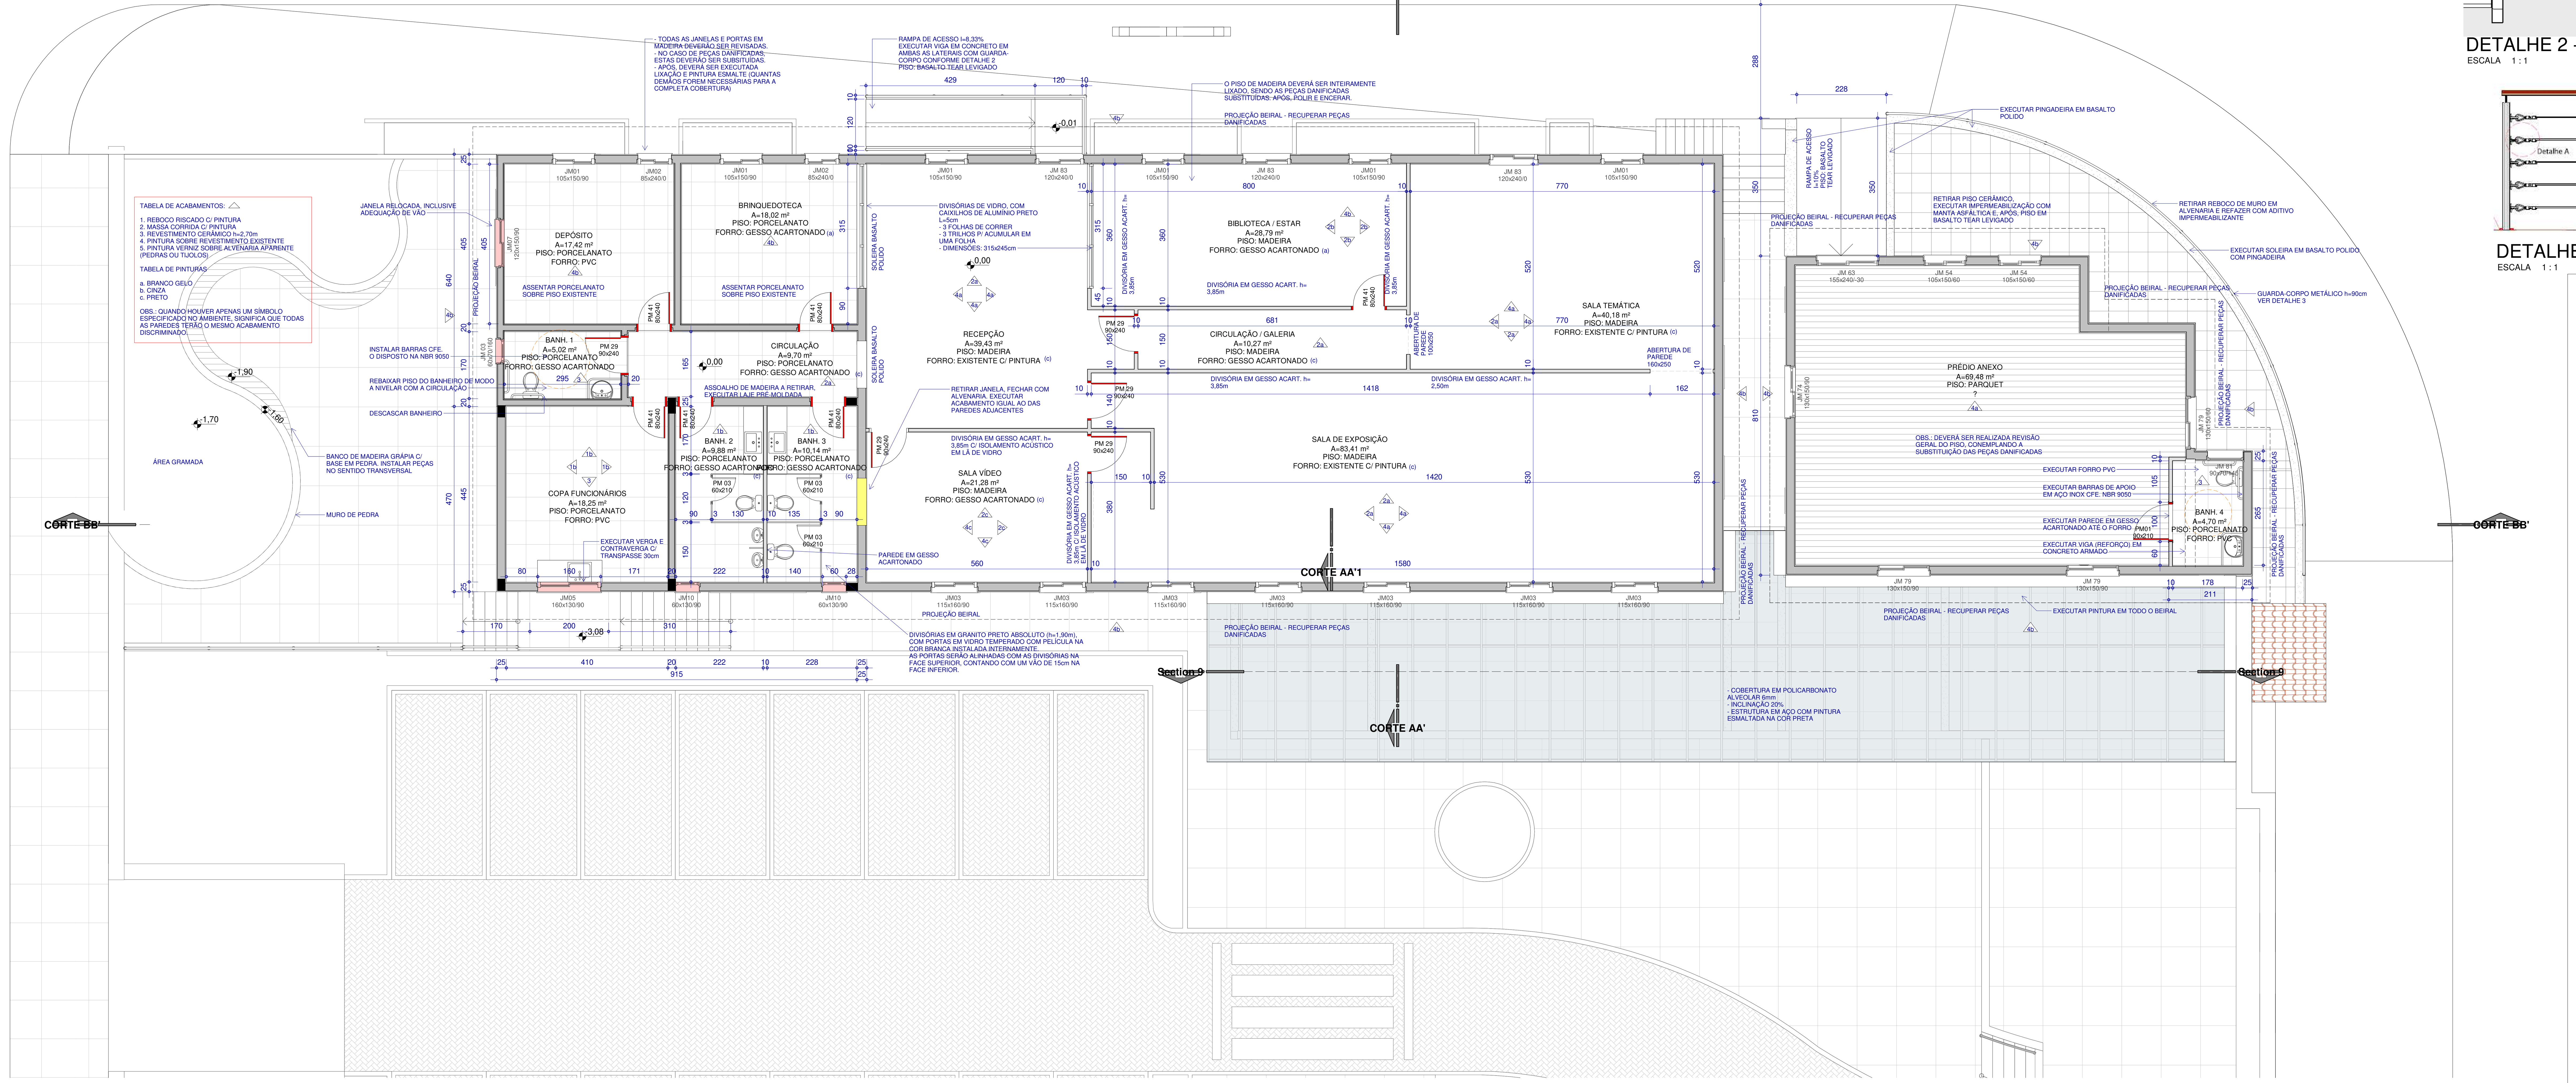

TÉRREO
ESCALA 1 : 75

OBRA
REFORMA E AMPLIAÇÃO - CASA DA CULTURA

LOCAL
RUA BENTO GONÇALVES.
COTIPORÃ/RS

PROJETO ARQUITETÔNICO
ARQ. GUILHERME JONER | CAU/RS A91053-8

PROPRIETÁRIO
PREFEITURA MUNICIPAL DE COTIPORÃ | CNPJ: 90.898.487/0001-64

ÁREA TOTAL:	
-	
APROVADO EM:	
VERSÃO	
DATA	21/02/2019
ESCALA	
DESENHO	

ASSUNTO
PLANTA BAIXA TÉRREO, PERSPECTIVAS E DETALHAMENTOS

PRANCHA
02/09

Z:\OBRAS\CASA DA CULTURA\01. PROJETOS\CASA DA CULTURA-AP-R08-cobertura.rvt