


Localização da obra no Município

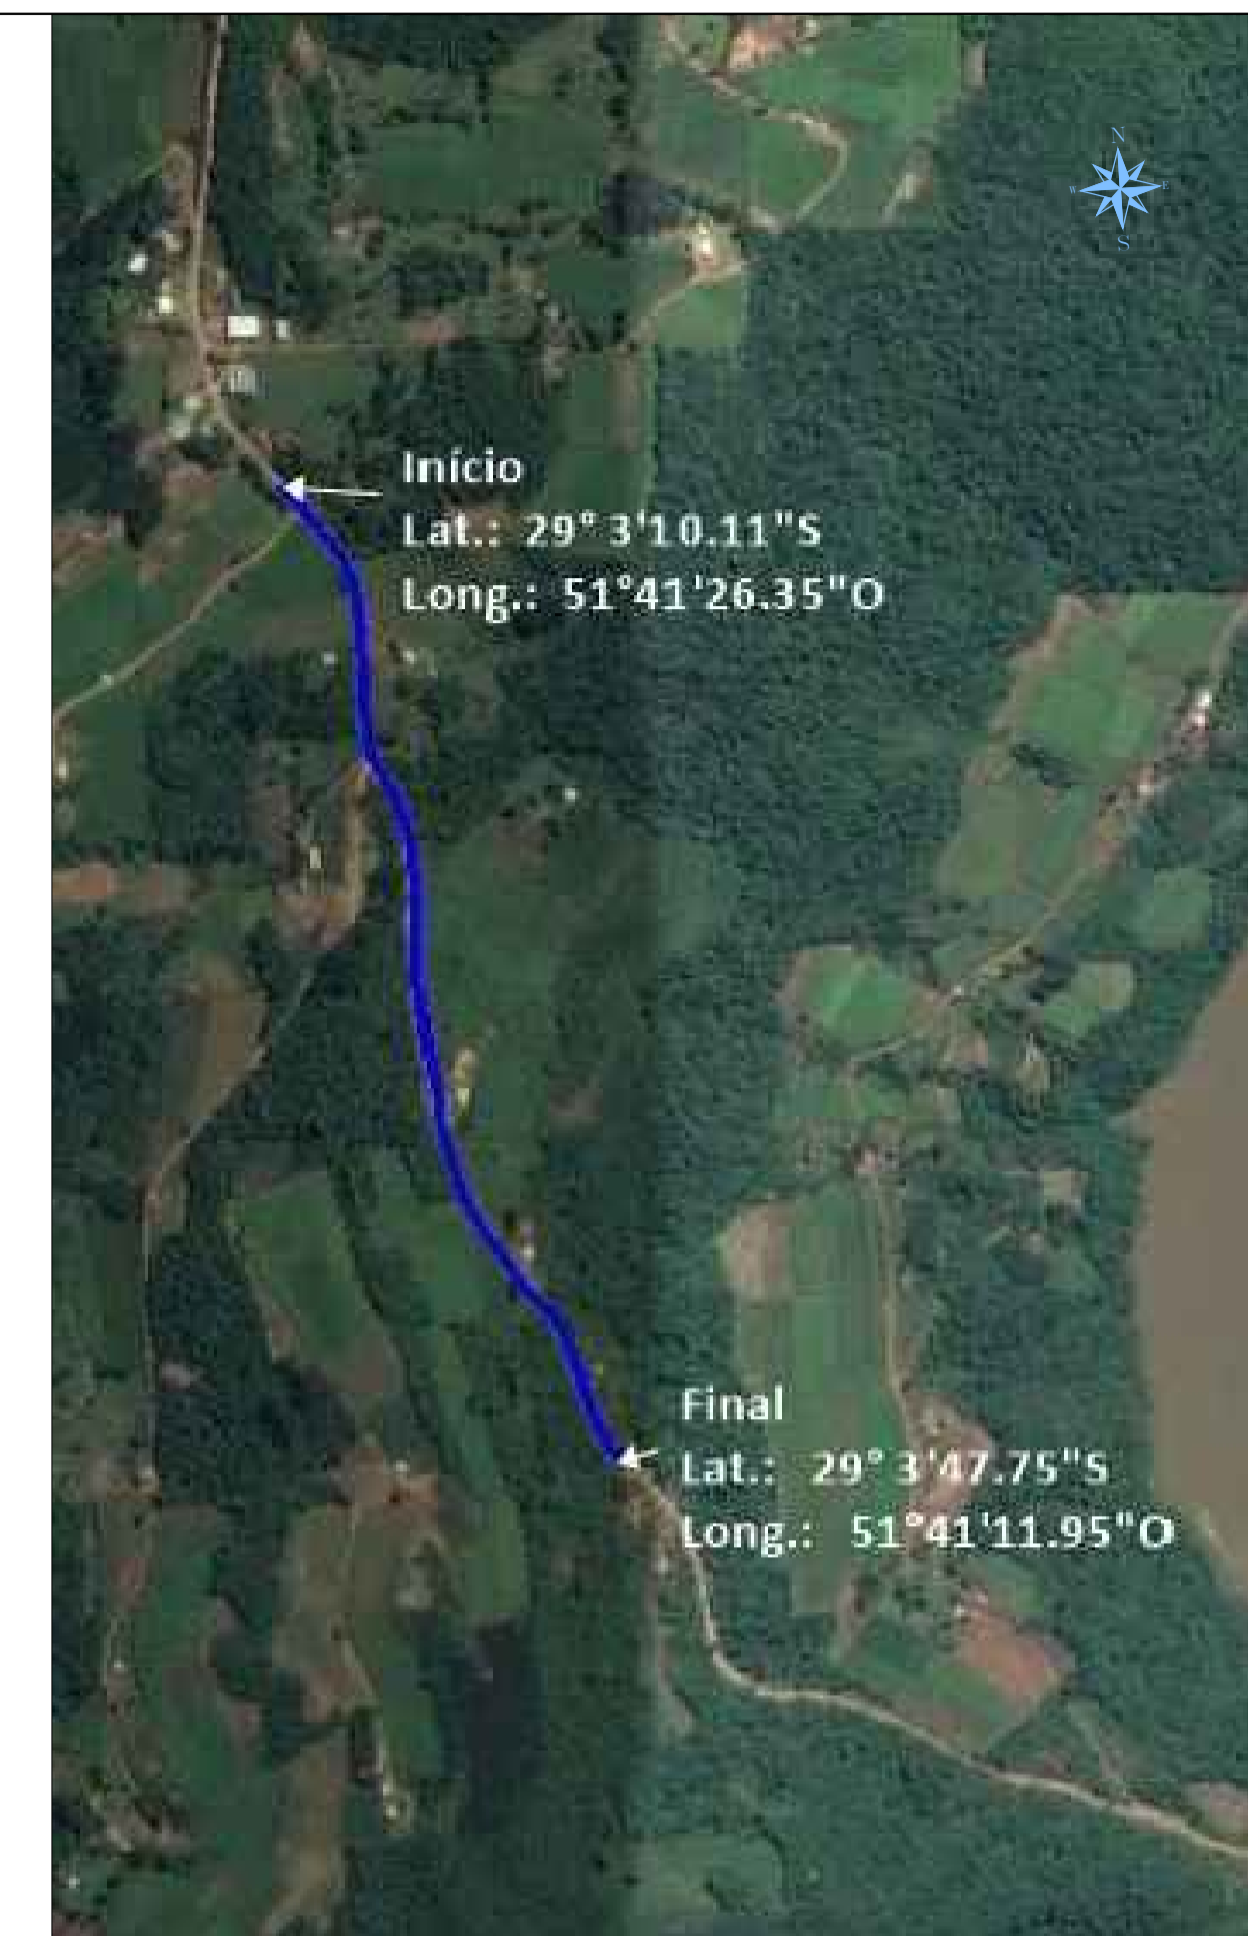

Trecho da obra na estrada Bento Gonçalves

Início
Lat.: 29° 3' 10.11" S
Long.: 51° 41' 26.35" O

Final
Lat.: 29° 3' 47.75" S
Long.: 51° 41' 11.95" O

PAVIMENTAÇÃO ASFÁLTICA DA ESTRADA BENTO GONÇALVES - Trecho km 5+842,00 a 7+100,00		 <small>PRANCHA</small> DATA: Setembro/2017 DESENHO: Cristiano ESCALA: Indicada
PROPRIETÁRIO:		
Prefeitura Municipal de Cotiporã	CNPJ: 90.898.487/0001-64	
RESPONSÁVEL TÉCNICO:		
Engenheira Civil Káthia Benedetti CREA RS201849		