




FACHADA NORTE
ESCALA 1:50

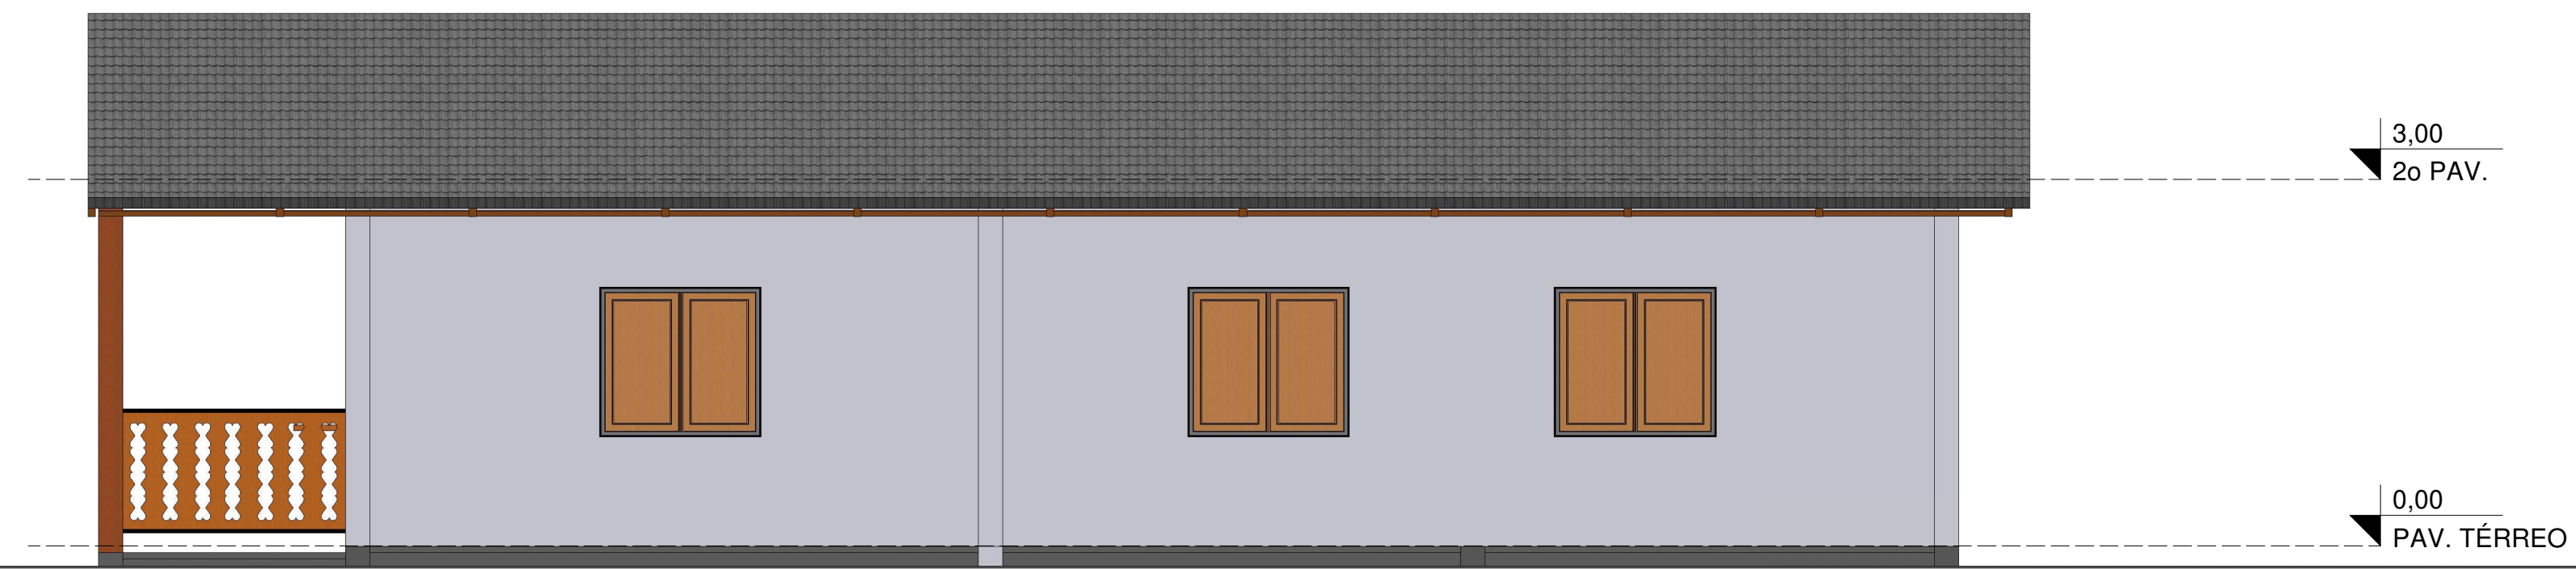


FACHADA SUL
ESCALA 1:50

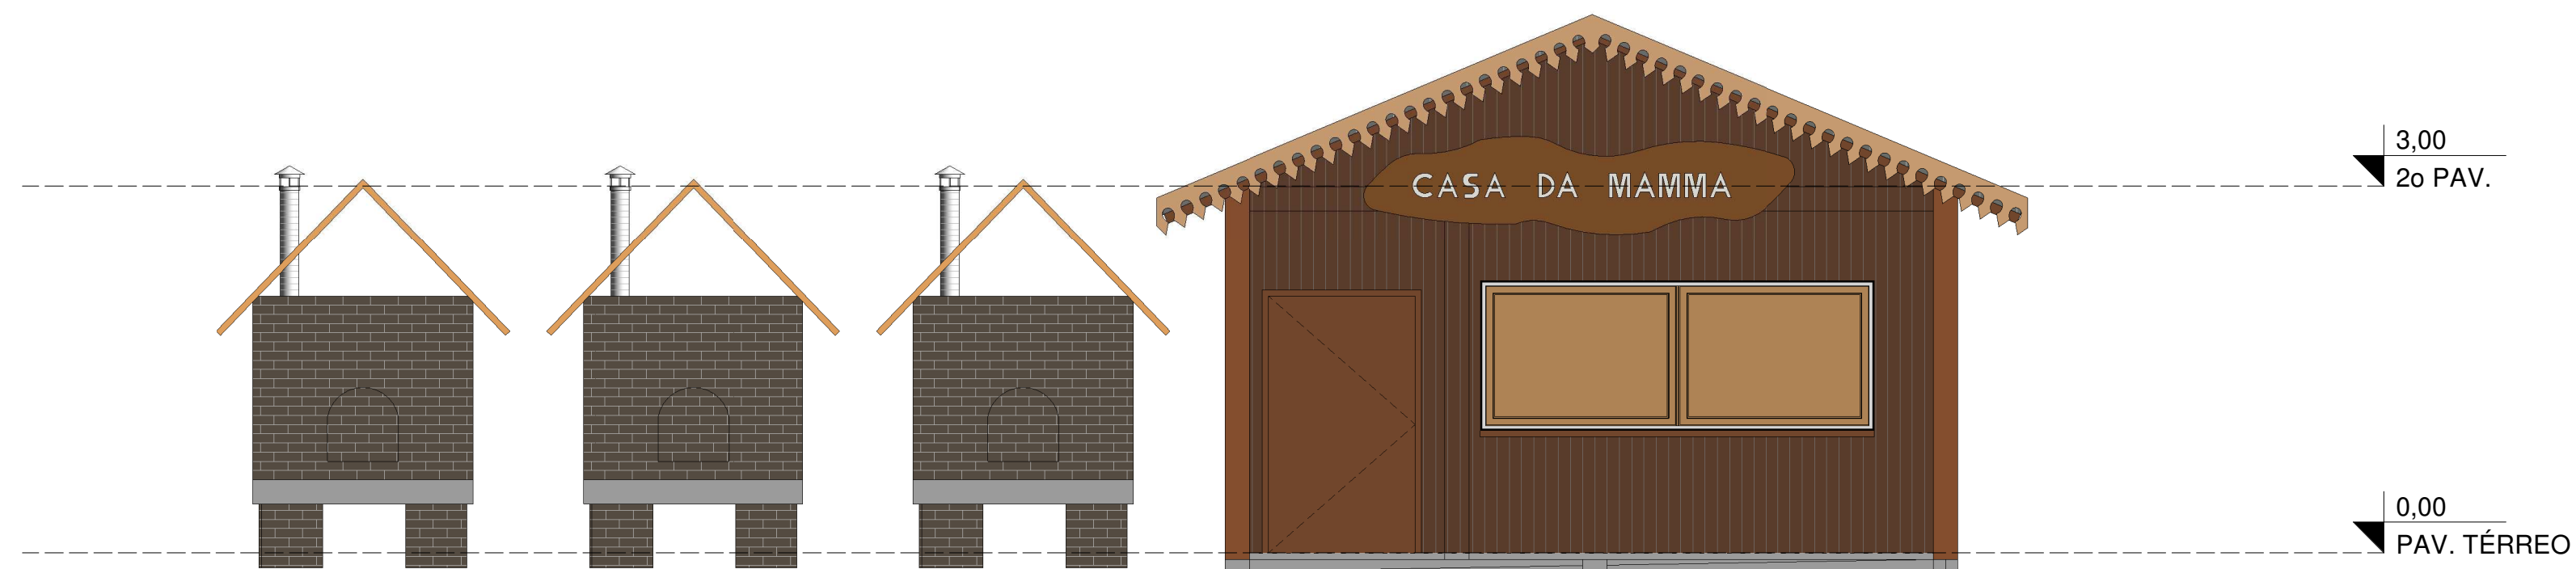


FACHADA OESTE
ESCALA 1:50

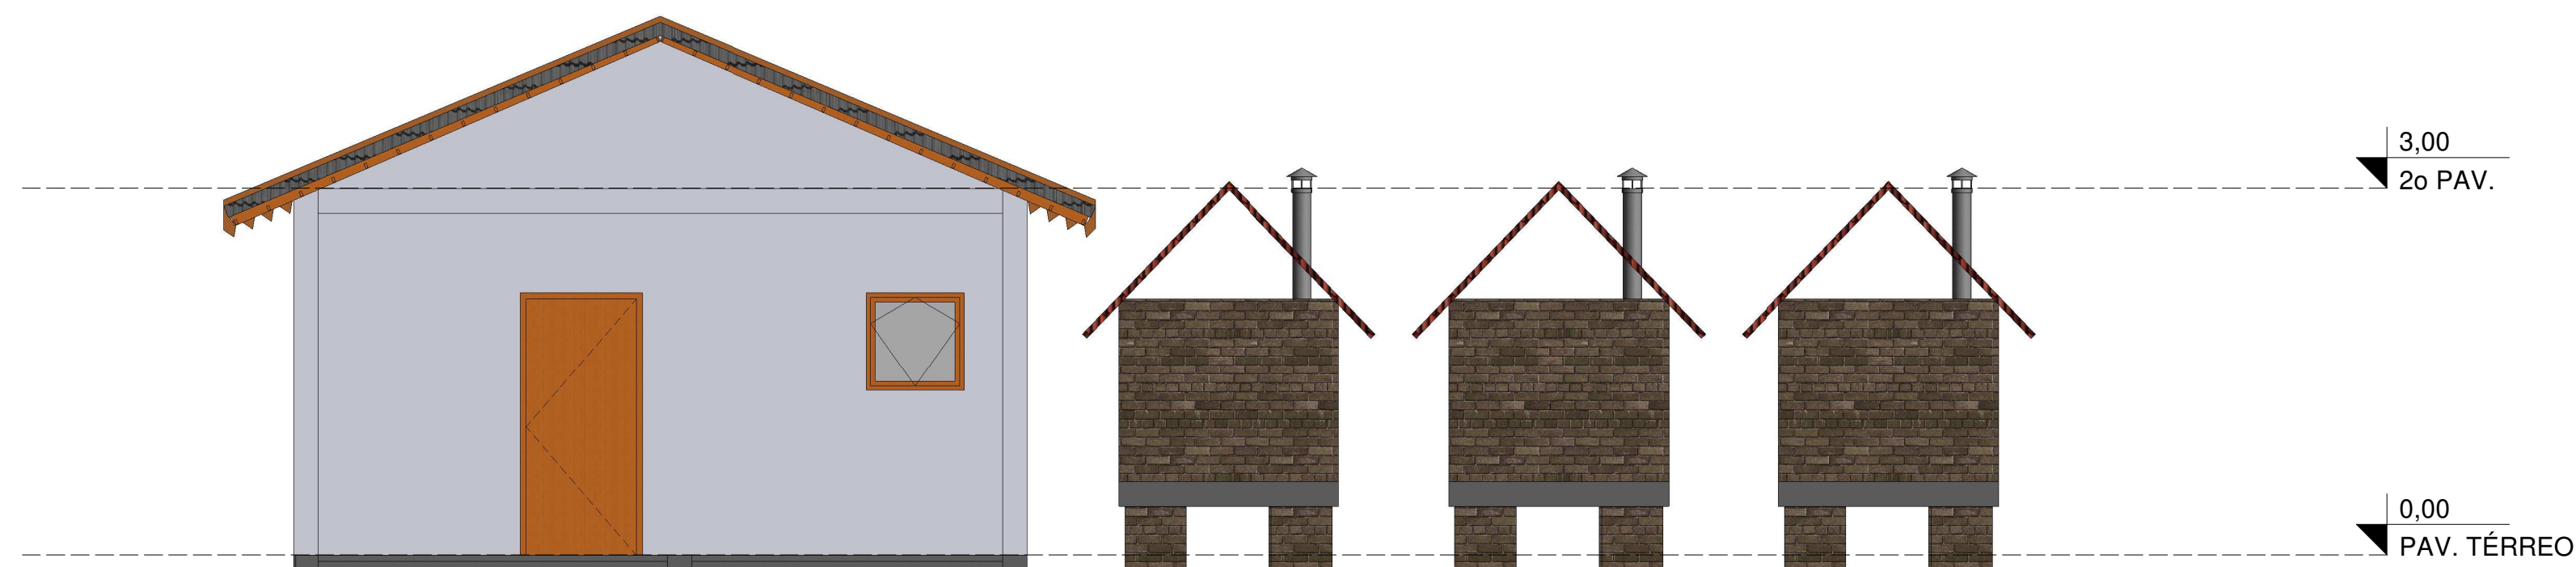


FACHADA LESTE
ESCALA 1:50

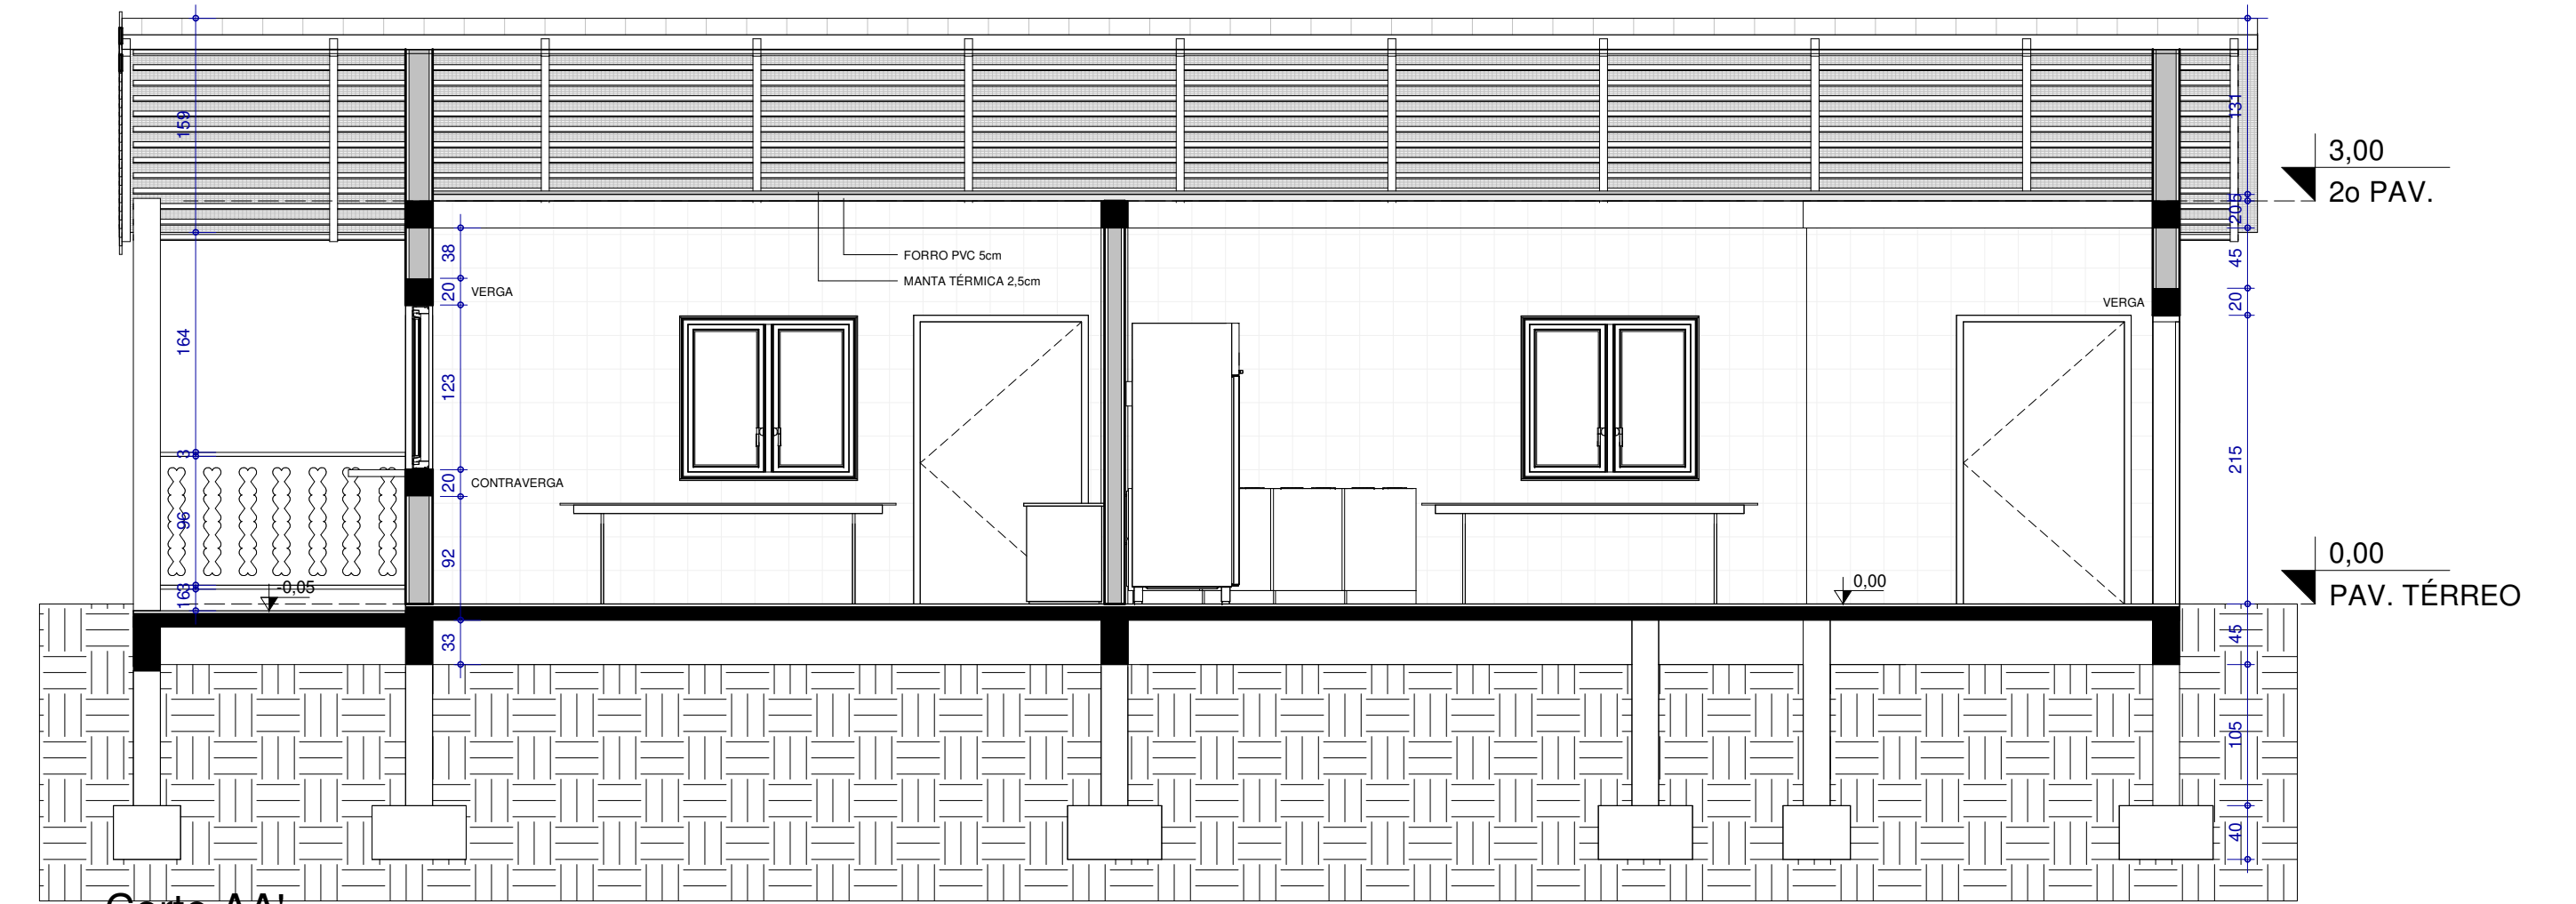

Corte AA'
ESCALA 1:50

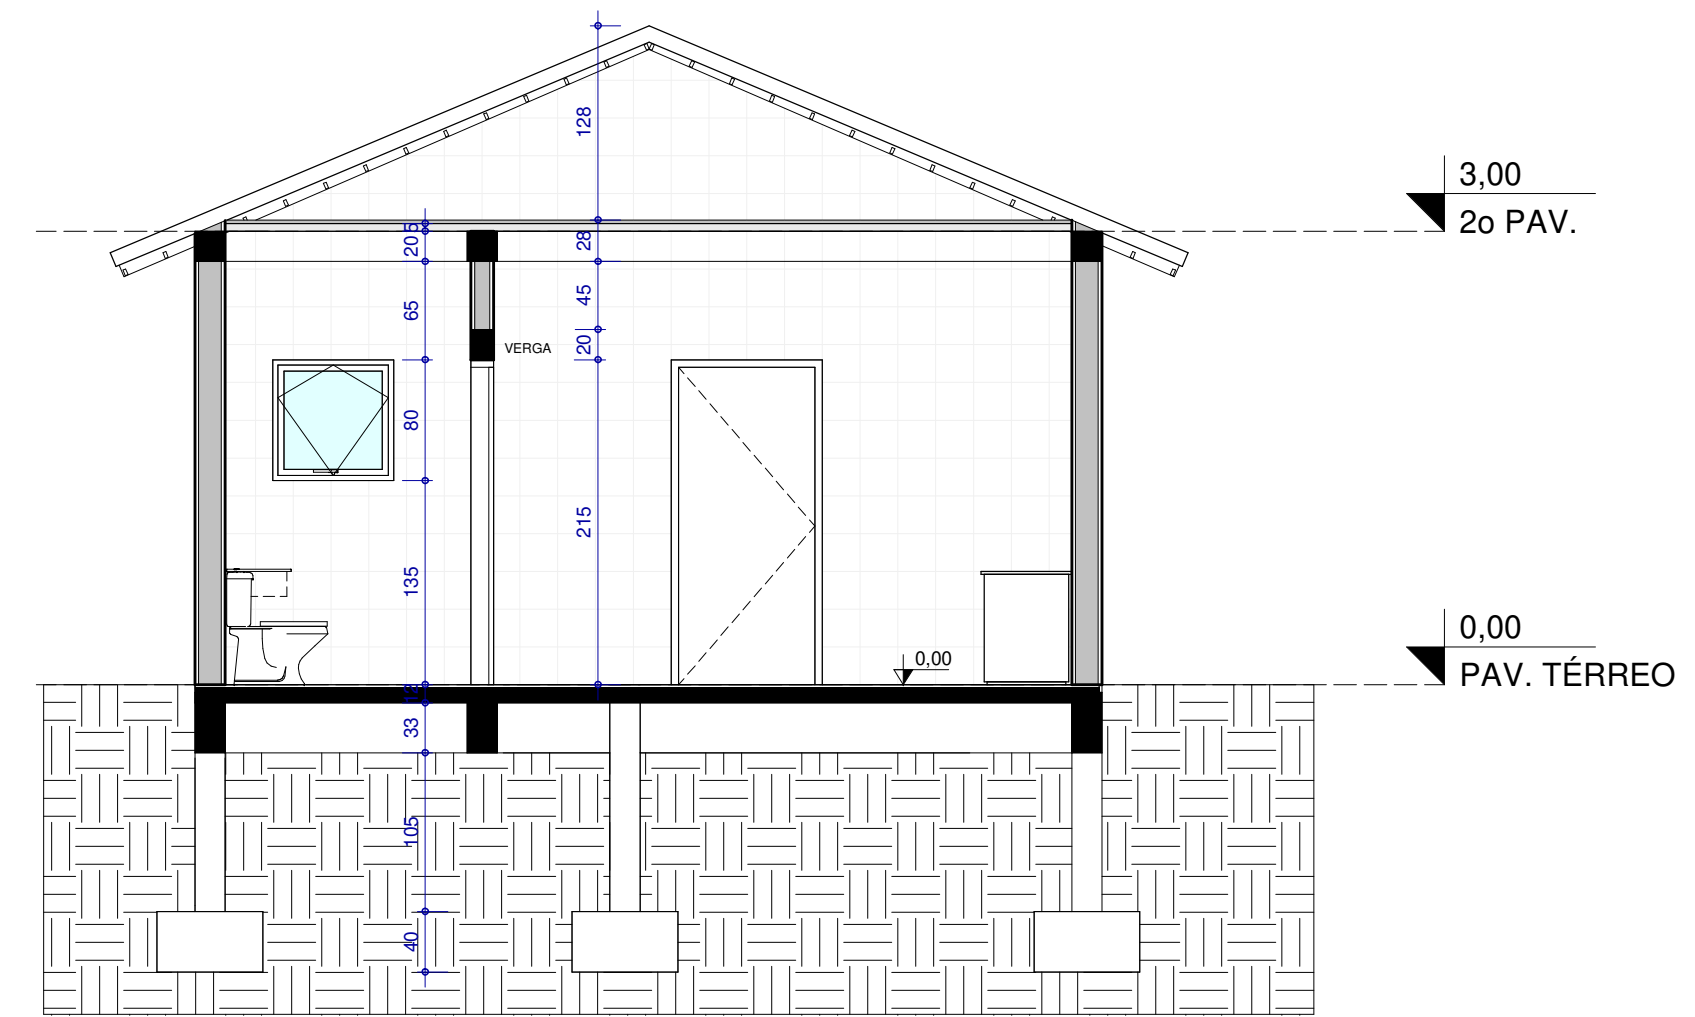

CORTE BB'
ESCALA 1:50

		LOCAL Cotiporá/RS
REFORMA CASA DA MAMMA		
PROJETO ARQUITETÔNICO		
Arq. Guilherme Joner PROPRIETÁRIO Prefeitura Municipal de Cotiporá	CAU/RS A91053-8 CNPJ: 90.898.487/0001-64	PROTOCOLADO EM: APROVADO EM: VERSÃO:
EXECUÇÃO:	COLABORAÇÃO:	DATA: 15/01/2019 ESCALA: INDICADA
ASSUNTO FACHADAS E CORTES		PRANCHA 02 / 05