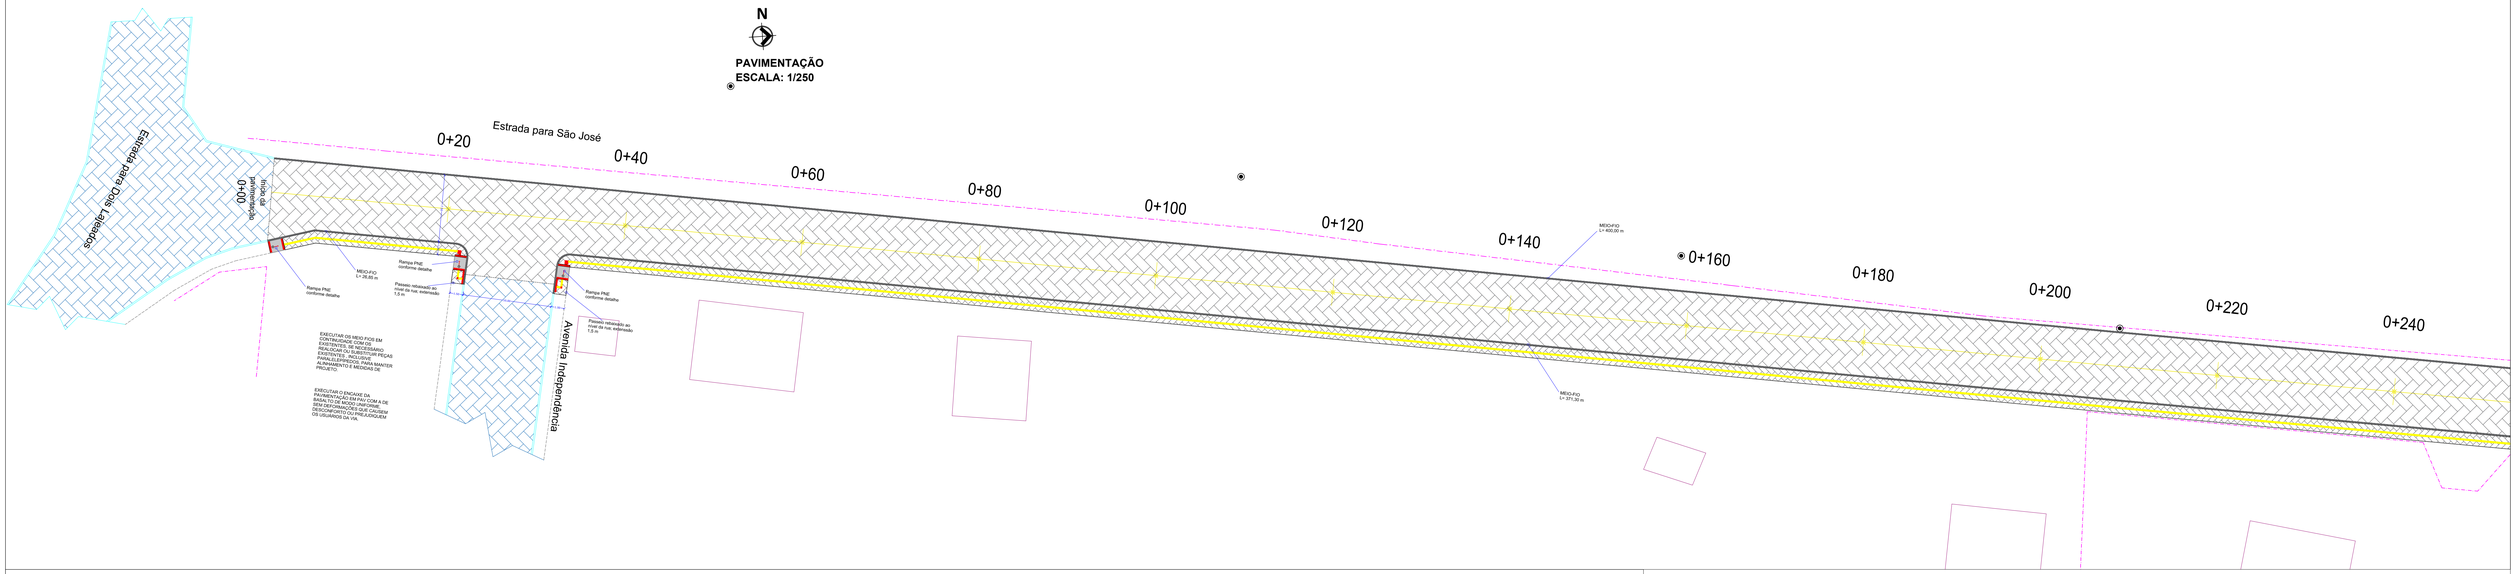

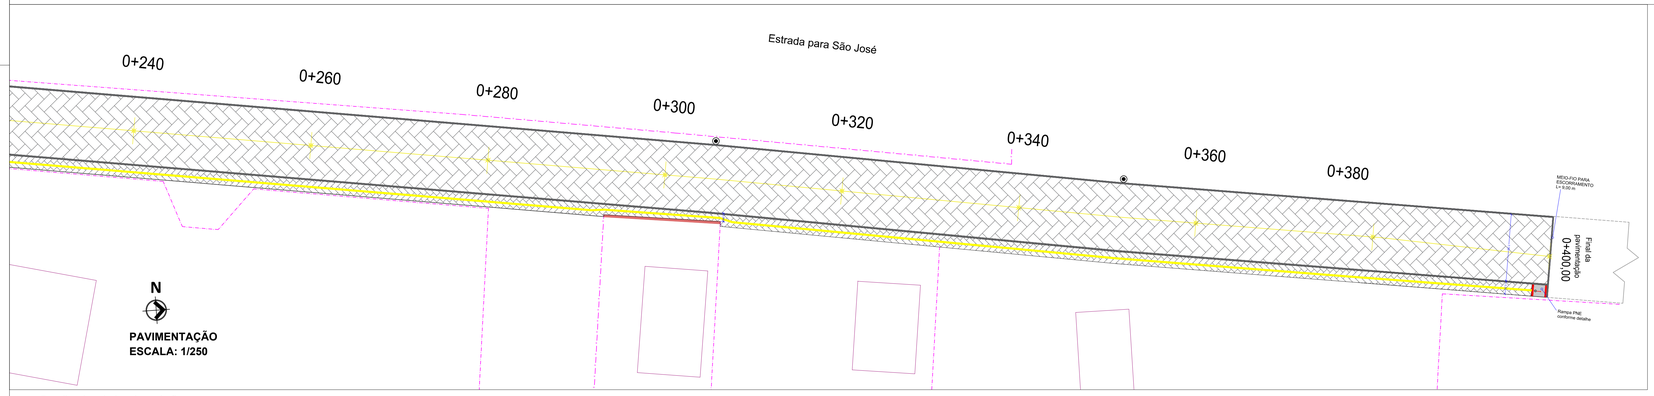

CORTE TRANSVERSAL DA ESTRADA PARA SÃO JOSÉ

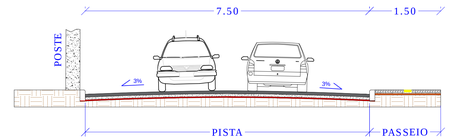

Pó de Pedra e Pedrisco (2:1) - 5 cm
Paralepípedo de Basalto - 15 cm
Pó de Pedra e Pedrisco (2:1) - 12 cm
Brita Anti-intrusiva - 3 cm
Sub-Leito

Será admitido, se necessário para o alinhamento da via, a colocação do meio fio no alinhado com a face do poste, seguindo orientação da fiscalização.

Detalhe de rebaixe de meio fio

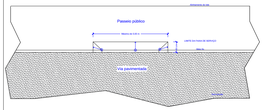

Executar os rebaixos de meio fio nas entradas de veículos em cada lote.
Os rebaixos não podem conflitar com as rampas PNE.
Respeitar as medidas e os parâmetros de projeto, caso o executado não esteja de acordo ao mesmo deverá avisar.
Caso haja algum conflito de rebaixo com algum equipamento urbano a fiscalização deve ser consultada.
Passeios com menos de 1,50 metros usar profundidade de 0,5 metros a contar da face do meio fio.

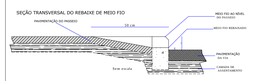

DETALHE RAMPA PNE

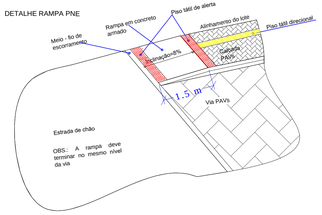

Largura varia conforme o passeio.
Conforme indicado em projeto será executado 1,50 metros de extensão de passeio ao nível da via.

Mudanças de direção entre 90° e 150°

Mudanças de direção entre 150° e 165°

Mudanças de direção entre 165° e 180°

TIPOS DE PISO TÁTIL

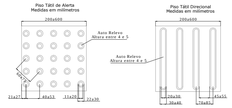

Convenções

- Piso tátil de alerta
- Piso tátil direcional
- Estaca
- Poste
- Limites de ruas
- Edificações
- Cercas
- Muro
- Passeio a executar
- Pavimentação a executar
- Pavimentação em paralelepípedo existente
- Pavimentação de chão britado
- Meio fio a construir
- Meio fio existente
- Projeções

DETALHE PASSEIO PÚBLICO COM 1,5 m

Sem escala

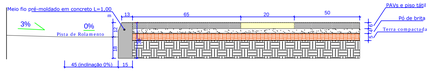

Estrada para São José - Quadro de áreas		
Tipo	**Quantidade**	**Unidade**
Passeio em PAVs:	519,6	m²
Pavimentação em paralelepípedo:	3040,24	m²
Meio - fio:	807,15	m/l

OBRA / LOCAL:
PAVIMENTAÇÃO DE RUAS
Estrada para São José Km 0+00 a 0+400

PROPRIETÁRIO:
Prefeitura Municipal de Cotiporã CNPJ: 90.898.487/0001-64

RESPONSÁVEL TÉCNICO:
Eng. Civil Kálthia Benedetti CREA/RS 201849

DATA: Março / 2018
DESENHO: Cristiano
ESCALA: INDICADA

PROJETO DE PAVIMENTAÇÃO

ASSUNTO: **PAVIMENTAÇÃO**

PRANCHA: 02