



PAV. TÉRREO - esquadrias das edificações existentes a pintar
ESCALA 1:200

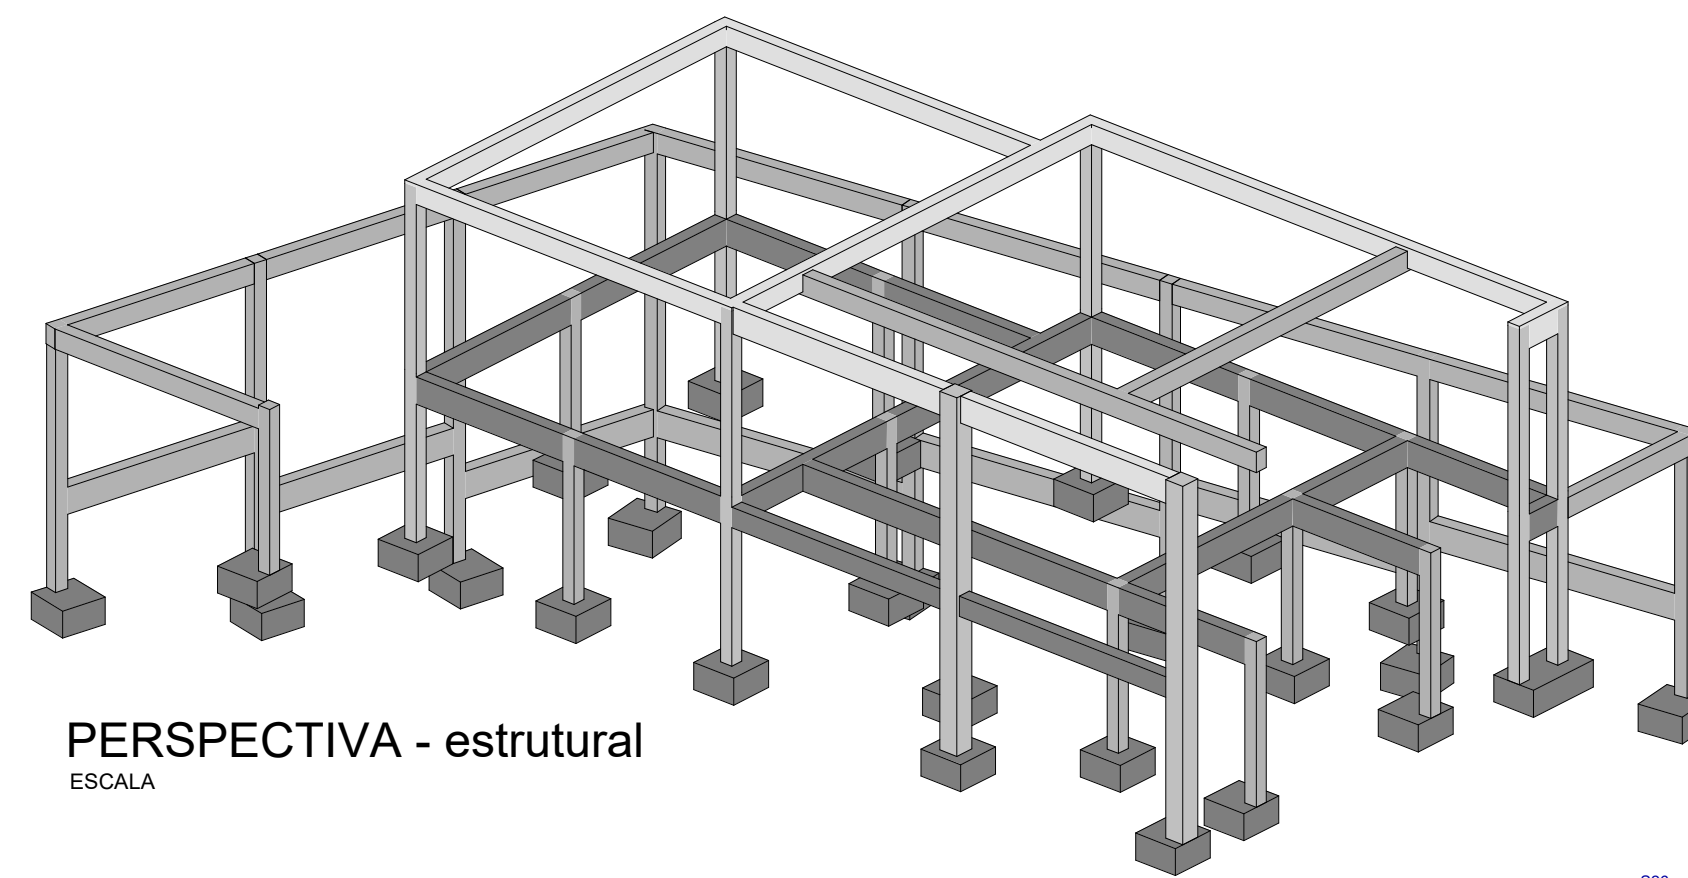


PERSPECTIVA - estrutural
ESCALA

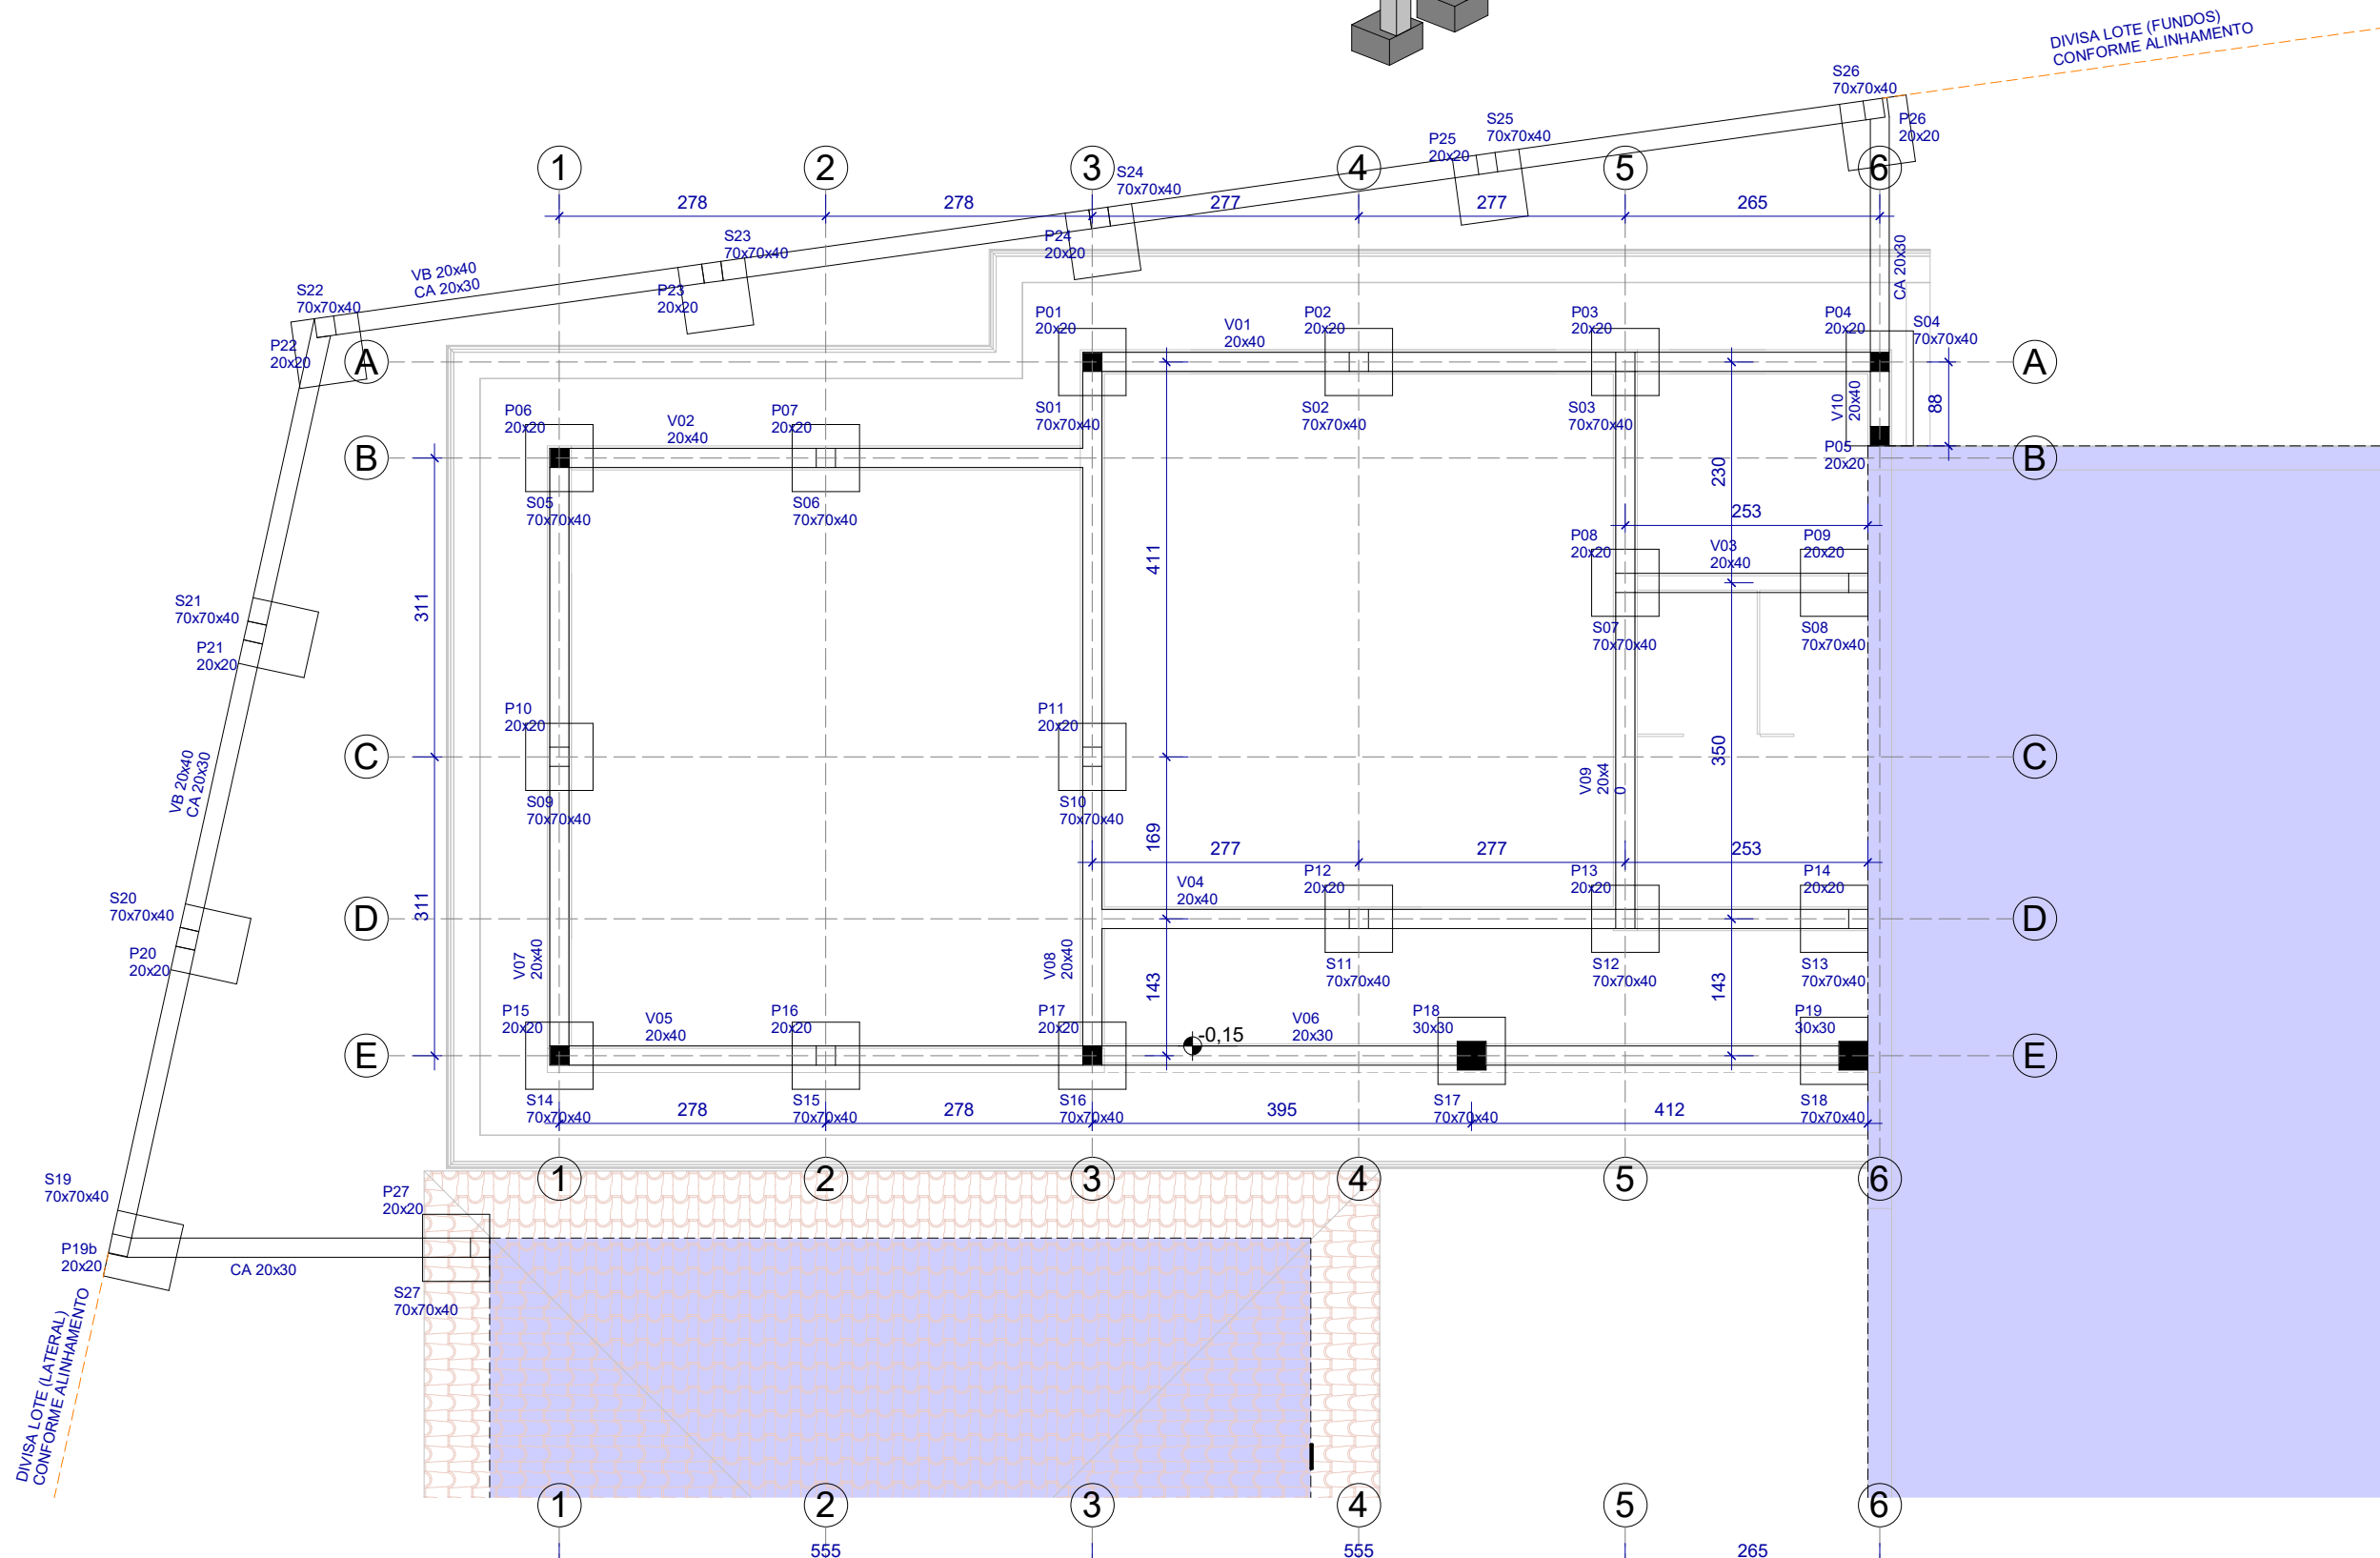

PAV. TÉRREO - estrutural
ESCALA 1:75


CIRCUITO	AMBIENTE/EQUIPAMENTO	ÁREA (m²)	QUADRO DE CARGAS				SUBTOTAL (W)
			LED (W)	LÂMPADA (W)	TOMADA (W)	TOMADA (W)	
1	LÂMPADAS SALA 01	2,5	16	6,0			240
2	LÂMPADAS SALA 01	2,5		13,0	19,0		11.400
3	LÂMPADAS SALA 02, BANHEIROS E CIRCULAÇÃO	2,5			20,0		520
4	LÂMPADAS SALA 02, BANHEIROS E CIRCULAÇÃO	2,5					12.000
5	AR CONDICIONADO	4,0			1,0		1.500
6	AR CONDICIONADO	4,0			1,0		1.500
		TOTAL					27.180 W

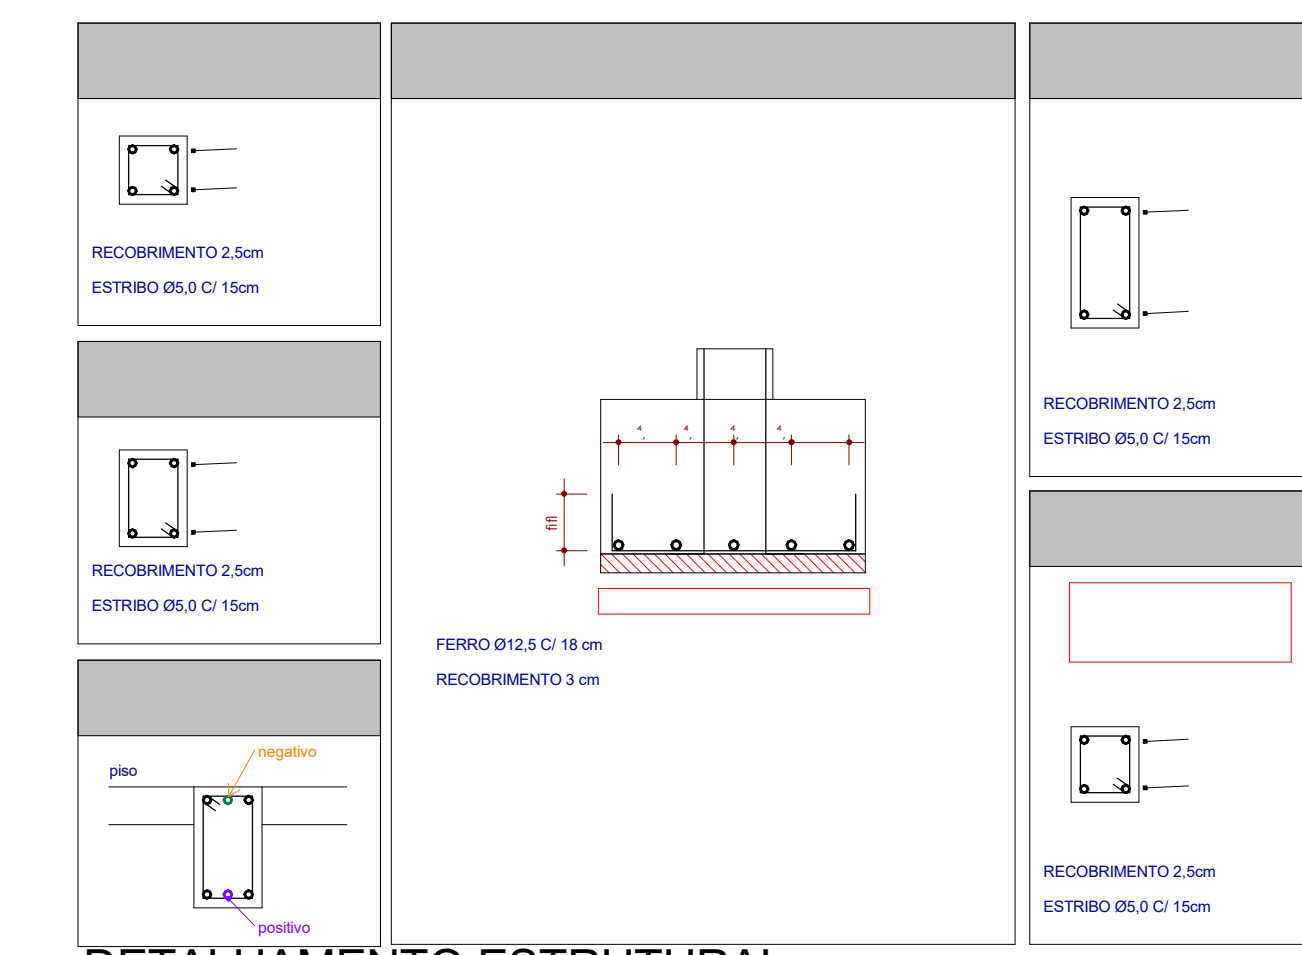


DETALHAMENTO ESTRUTURAL
ESCALA 1:20

LEGENDA	
CD	CAIXA DE DISTRIBUIÇÃO
INT	INTERRUPTOR SIMPLES h=1,2 m
INTD	INTERRUPTOR DUPLO h=1,2 m
INTT	INTERRUPTOR TRIPLO h=1,2 m
INTH	INTERRUPTOR HOTEL h=1,2 m
T120	TOMADA ALTA h = 120 cm
T30	TOMADA BAIXA h = 30 cm
LES	TOMADA ESPECIAL h INDICADA
LSP	LUMINÁRIA LED DE EMBUTIR


LEGENDA	
TV	TUBO DE VENTILAÇÃO
CAG	CAIXA DE ÁREA COM GRELHA
RS	RALO SIFONADO
CISC	CAIXA DE INSPEÇÃO CLOACAL
CG	CAIXA DE GORDURA
ESG	ESGOTO CLOACAL
ESG	ESGOTO PLUVIAL
RG	REGISTRO DE GAVETA h=1,80 m
TQ	TUBO DE QUEDA
ALIMENTAÇÃO	
VASO	VASO h=30 cm
LAV	LAVATÓRIO h=70 cm
CHU	CHUVEIRO h=2,10 m
REG	REGISTRO DE PRESSÃO h=1,05 m

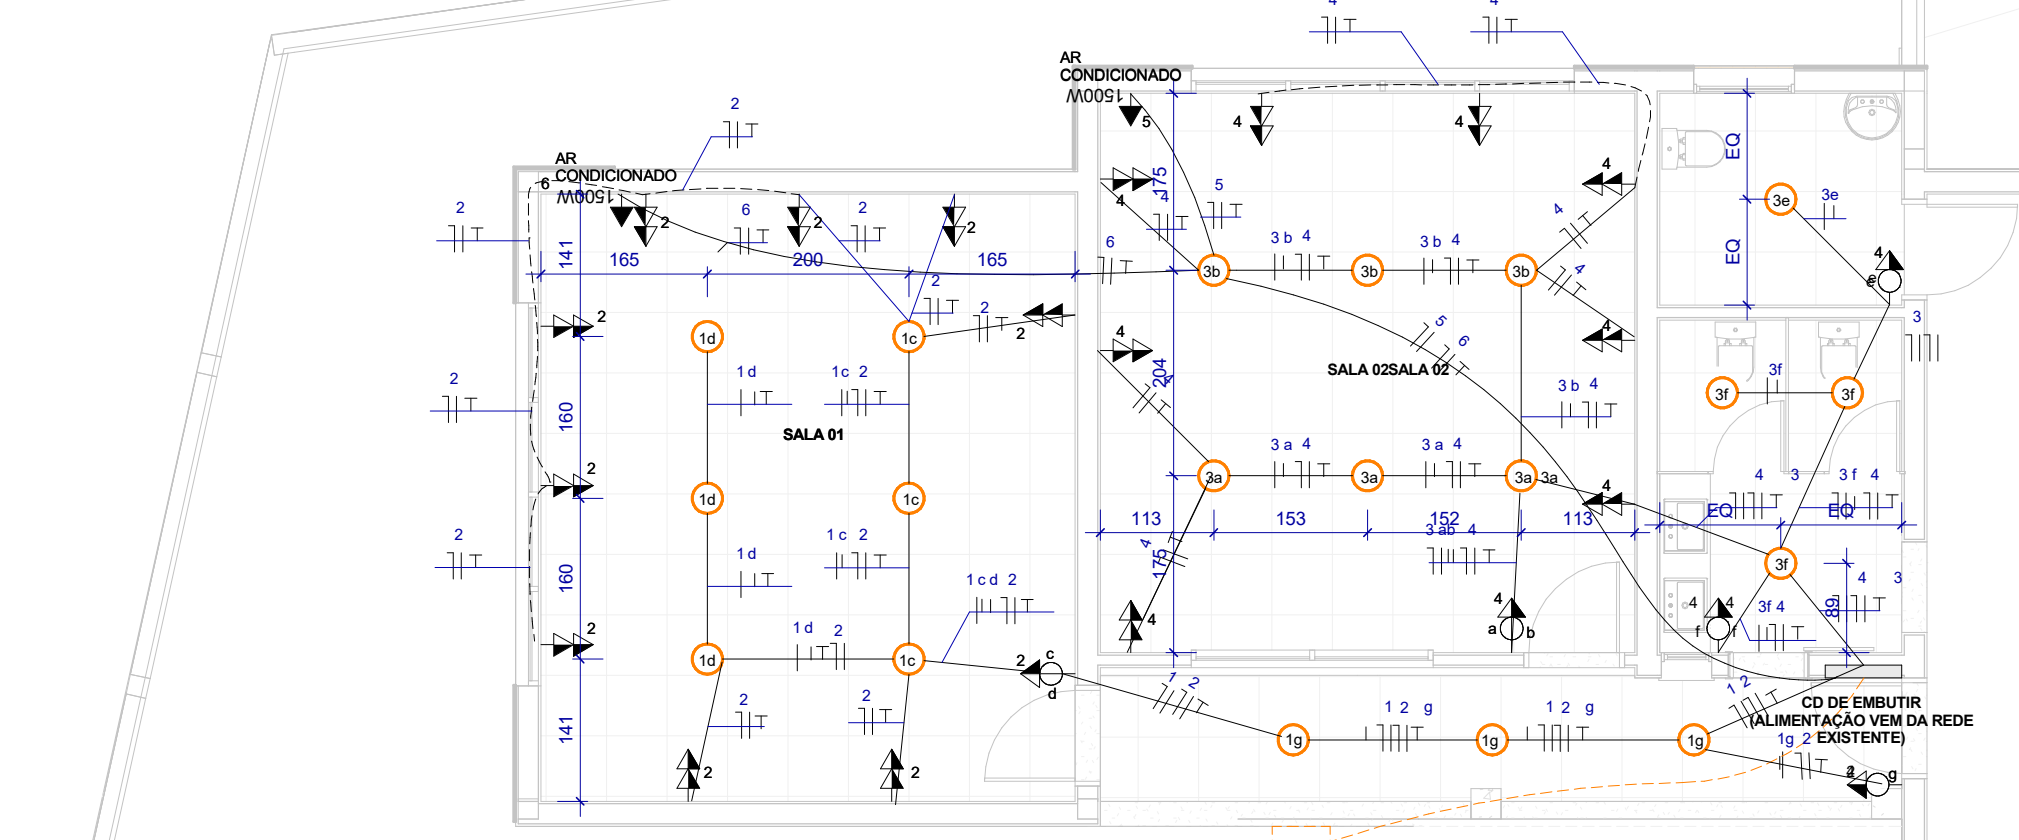

PAV. TÉRREO - ELÉTRICO
ESCALA 1:75

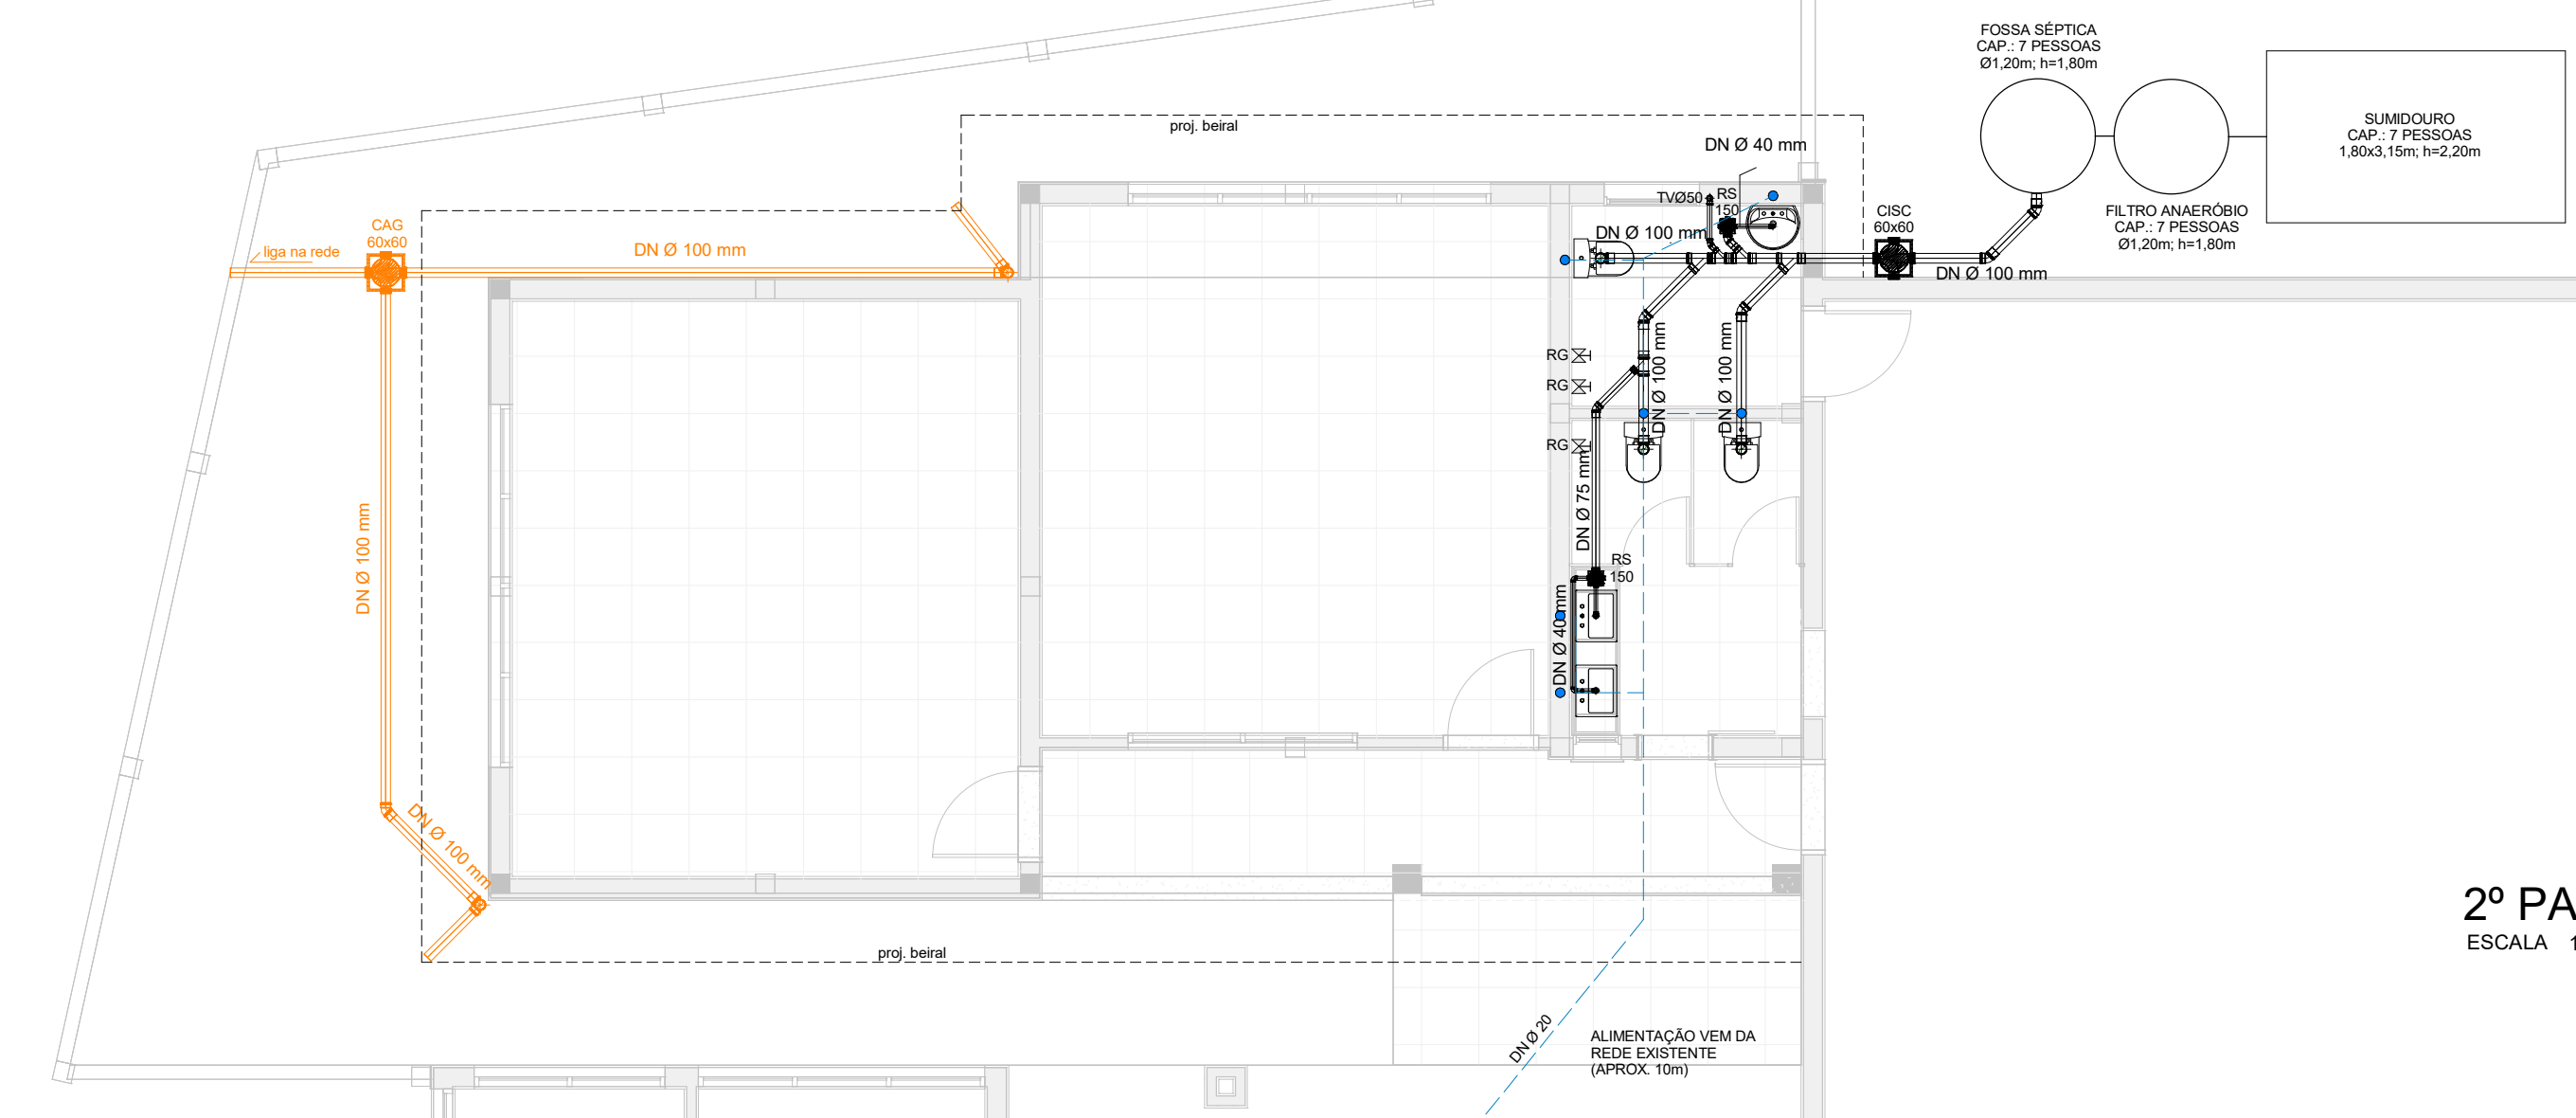

PAV. TÉRREO hidro
ESCALA 1:75

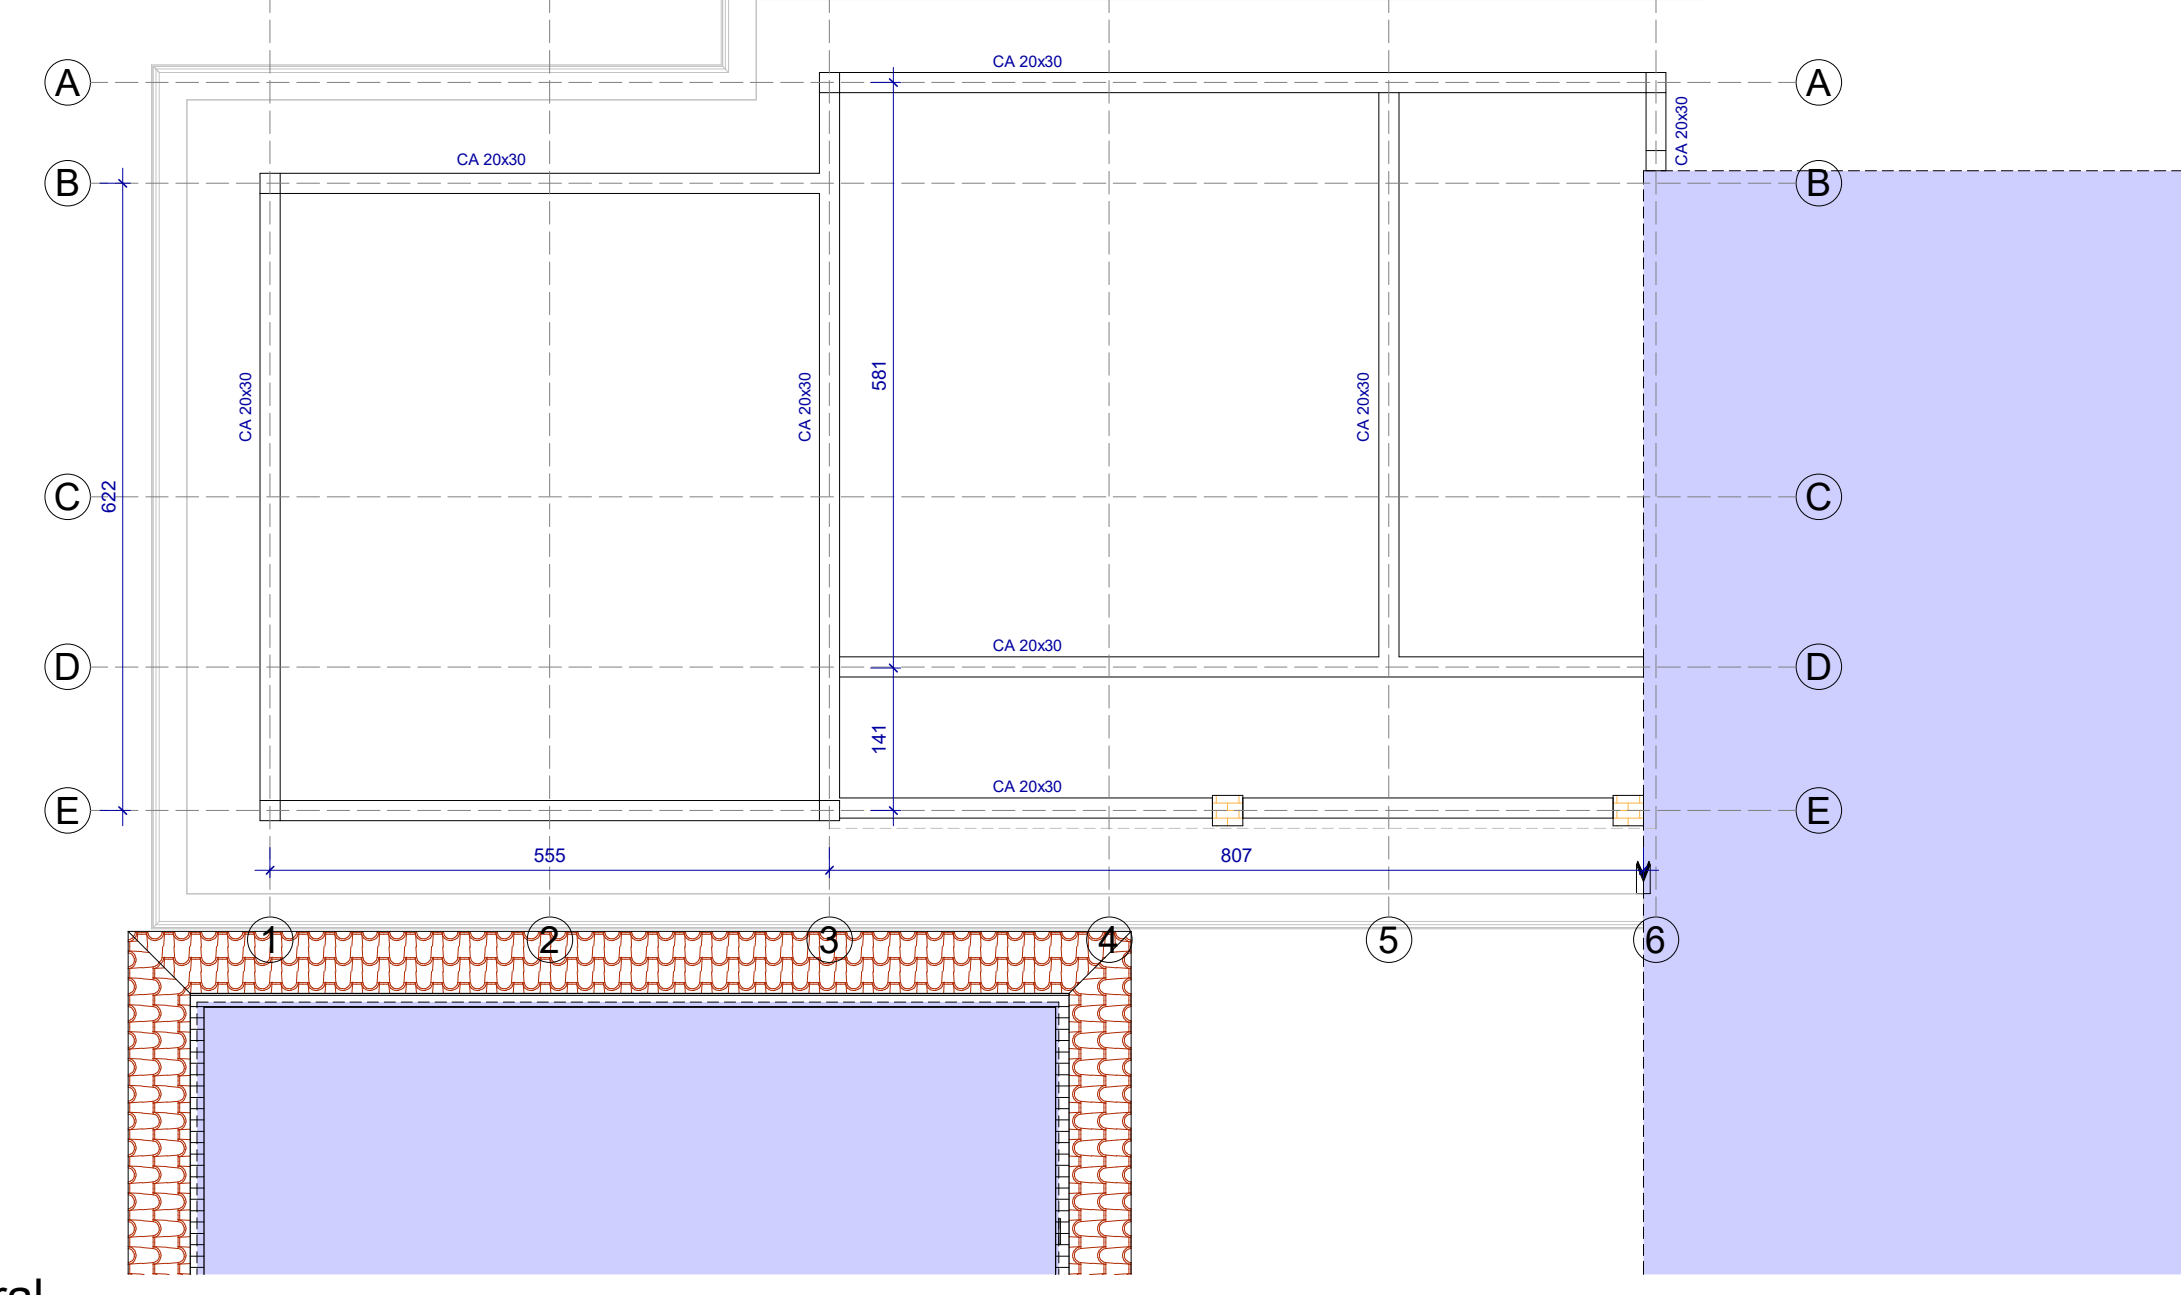

2º PAV. - estrutural
ESCALA 1:75

R	Descrição	Revisões	Revisor	Data

LOCAL: Creche Amor e Carinho, Rua José Zanette, Cotiporã/RS

PROJETO ARQUITETÔNICO

Arq. Guilherme Joner CAUIRS A91053-8

PROPRIETÁRIO: PREFEITURA MUNICIPAL DE COTIPORÃ | CNPJ: 90.898.487/0001-64

EXECUÇÃO: _____

COLABORAÇÃO: _____

ASSUNTO: COMPLEMENTARES

PRÓTOCOLOADO EM: _____

APROVADO EM: _____

VERSÃO: _____

DATA: 11/10/2017

ESCALA: _____

PRIMICIA: 02/01