

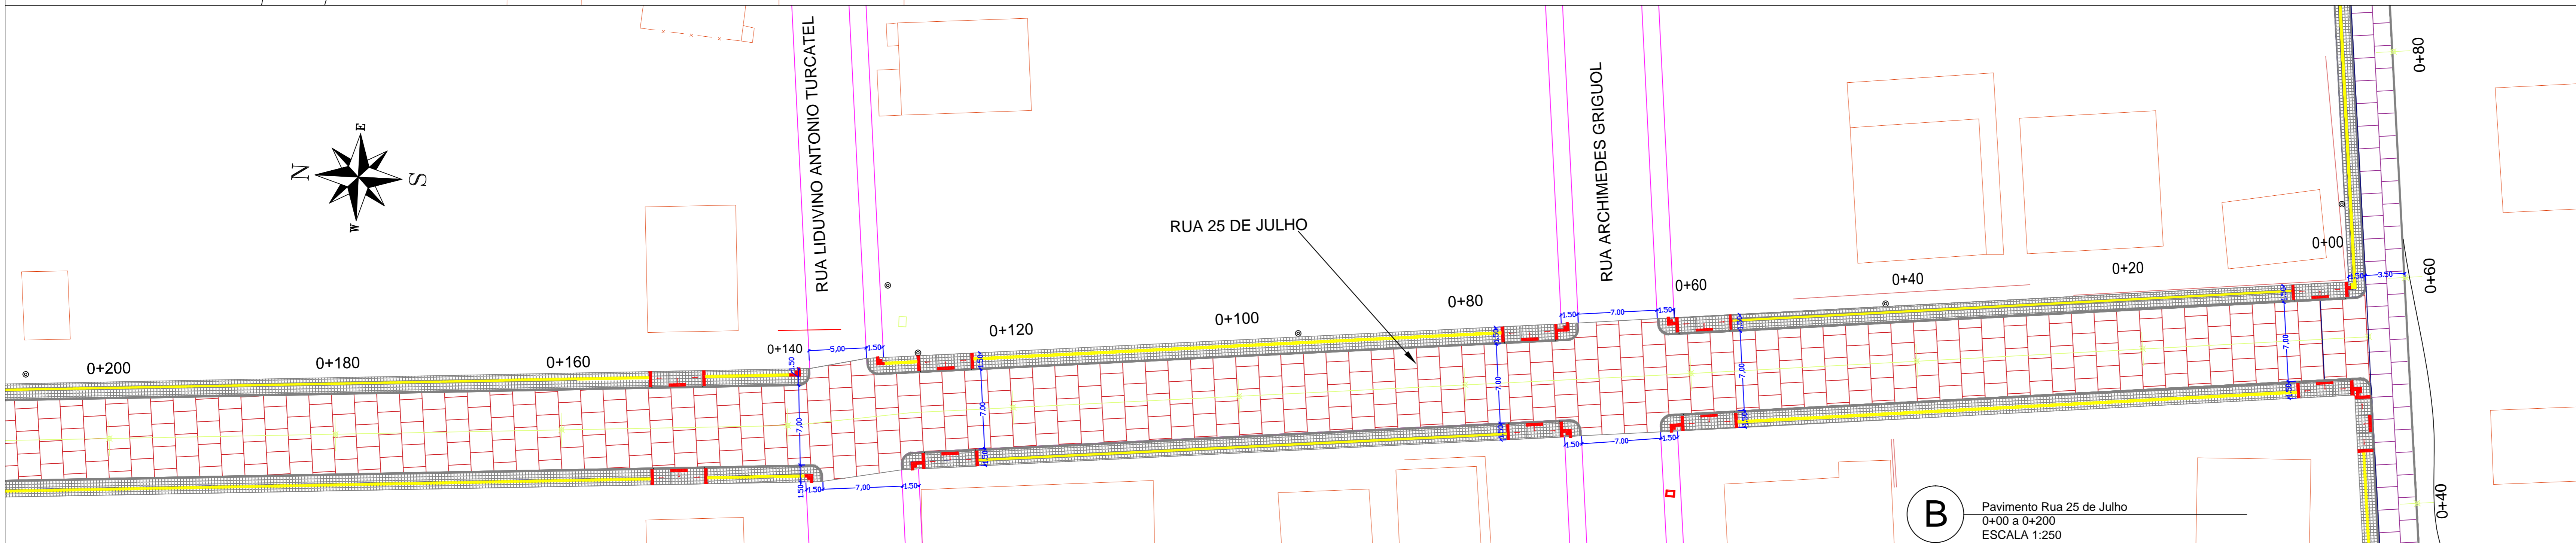
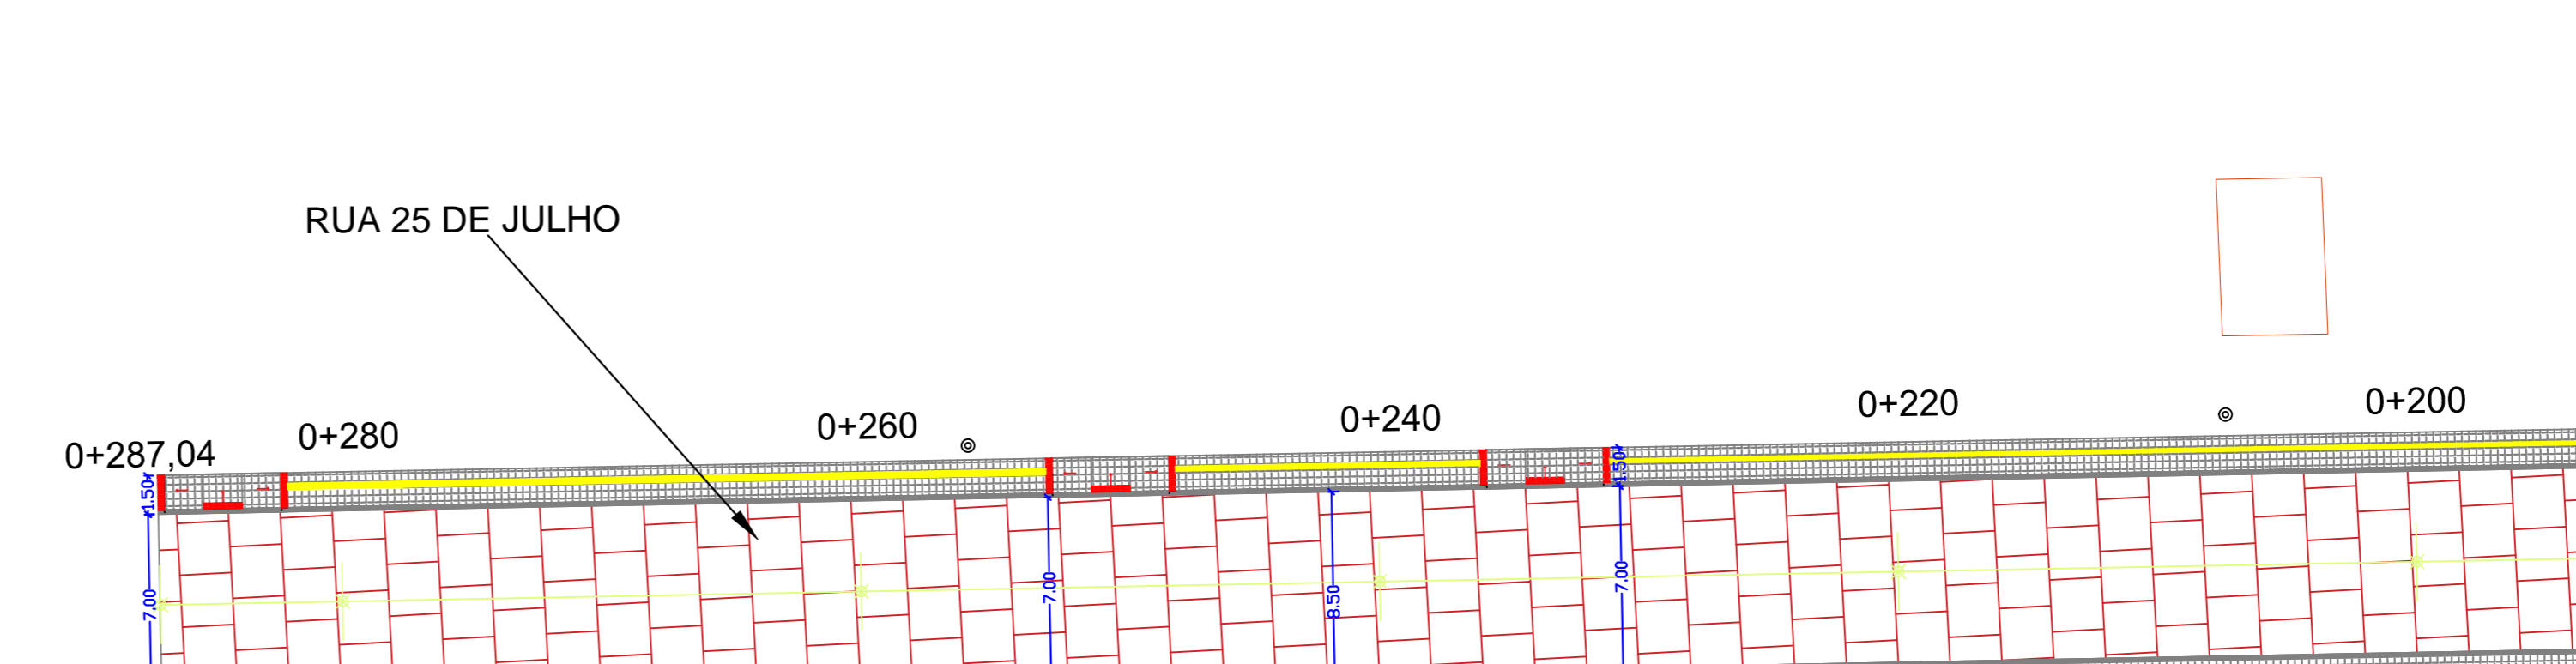
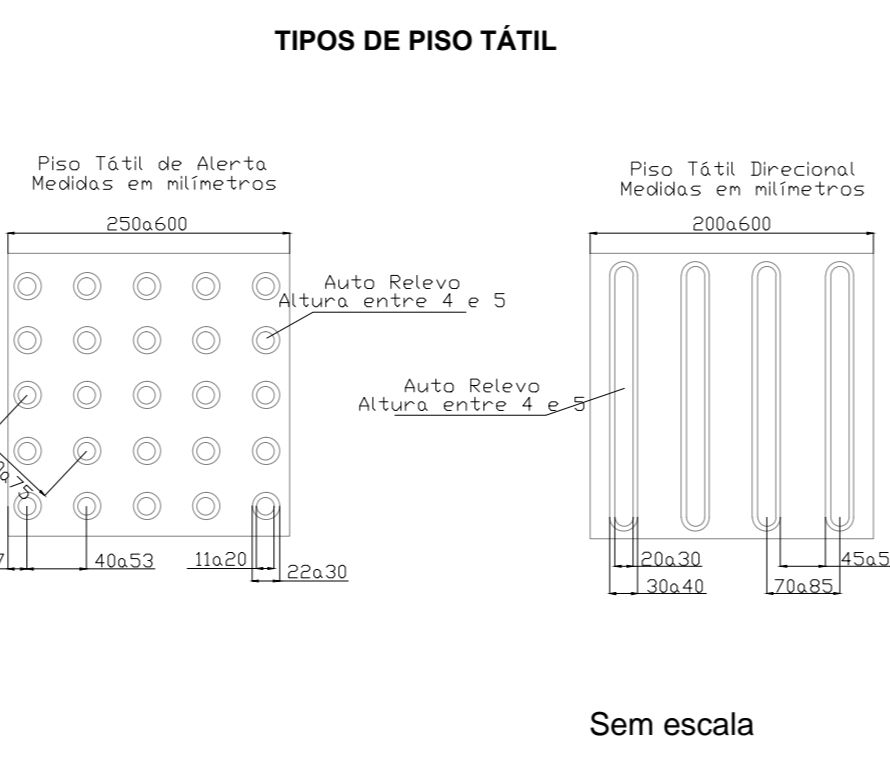


A Pavimento Rua Luiz Zalamera
0+00 a 0+219,94
ESCALA 1:250




- LEGENDAS**
- Pavimento Rua Luiz Zalamera
 - Pavimento Rua 25 de Julho
 - Piso tátil direcional
 - Piso tátil de alerta
 - Calçada
 - Meio fio
 - Projeção de Ruas

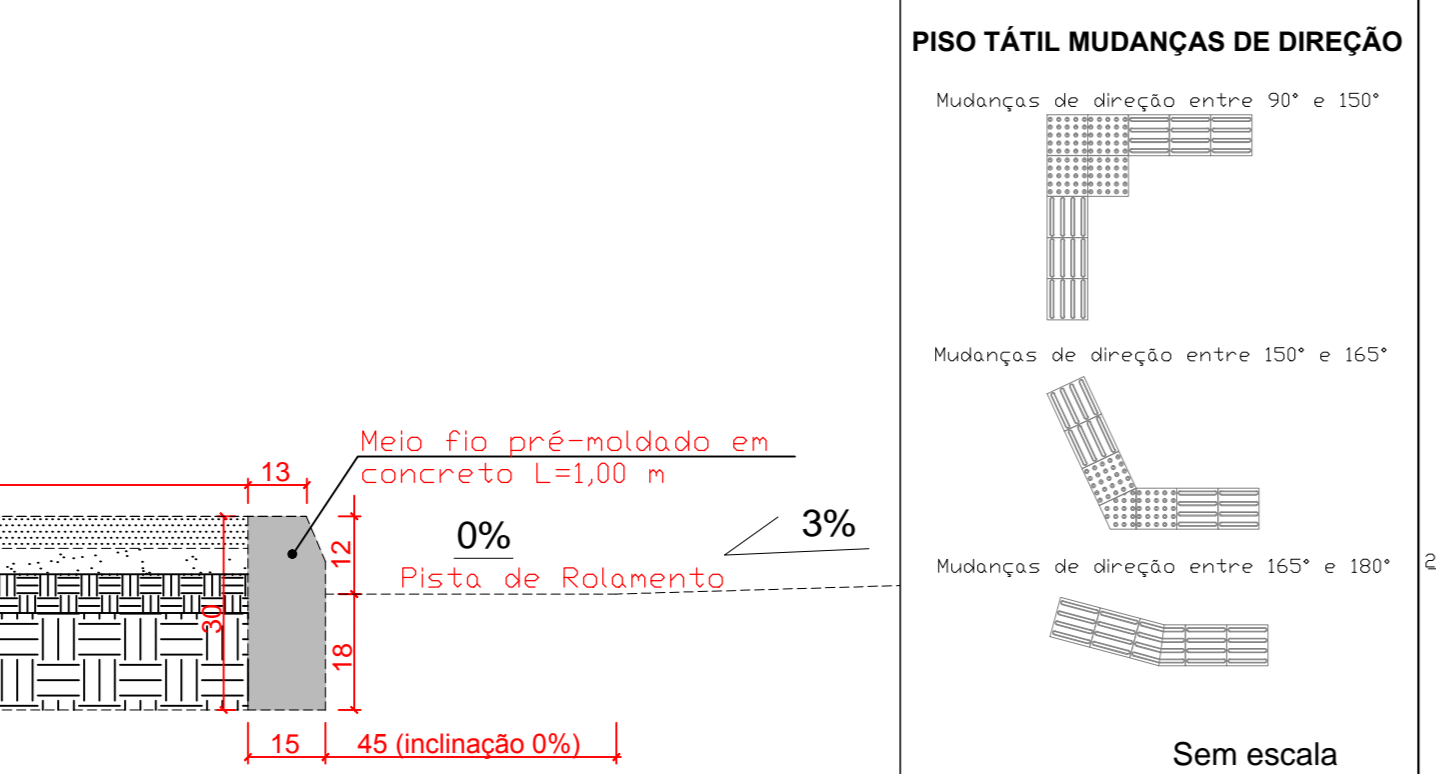

B Pavimento Rua 25 de Julho
0+00 a 0+200
ESCALA 1:250

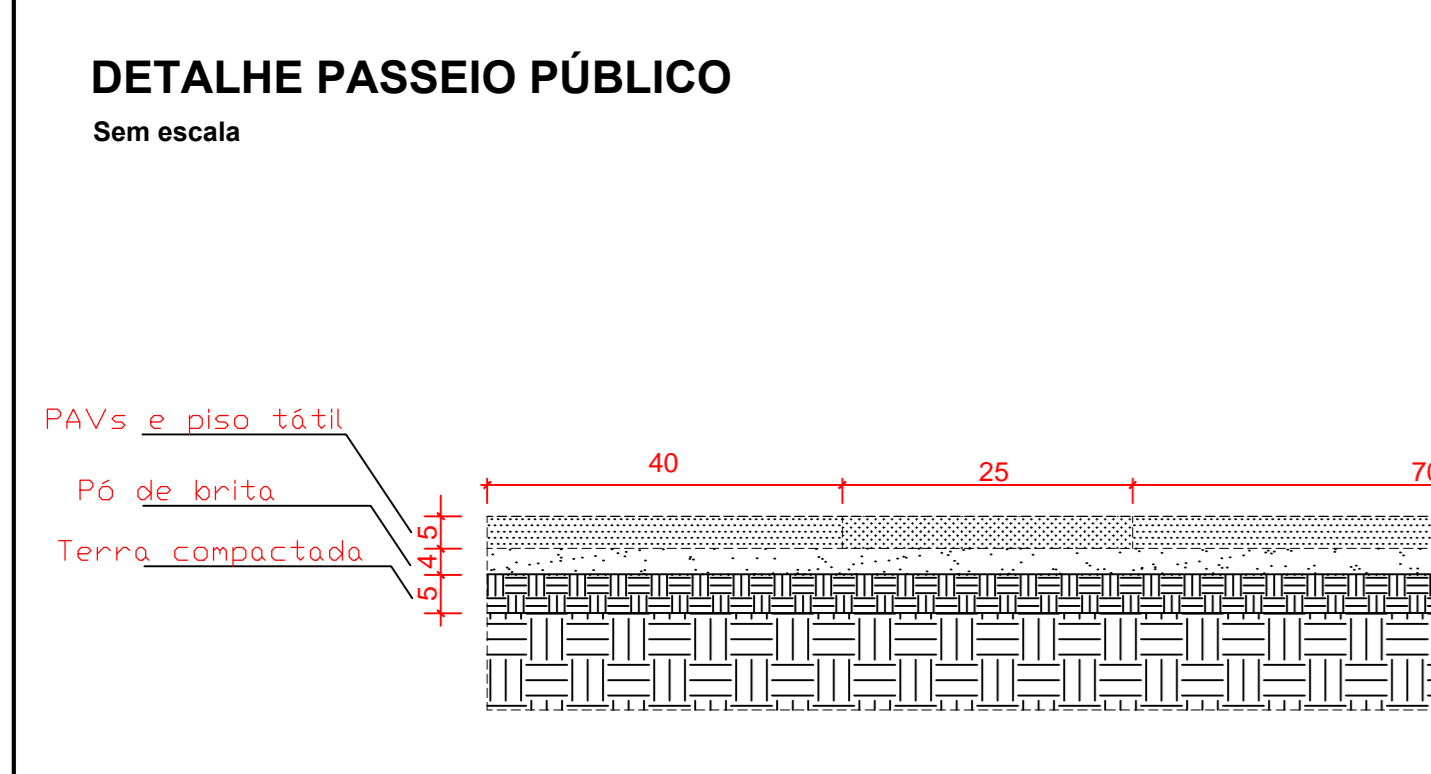

C Pavimento Rua 25 de Julho
0+00 a 0+287,04
ESCALA 1:250

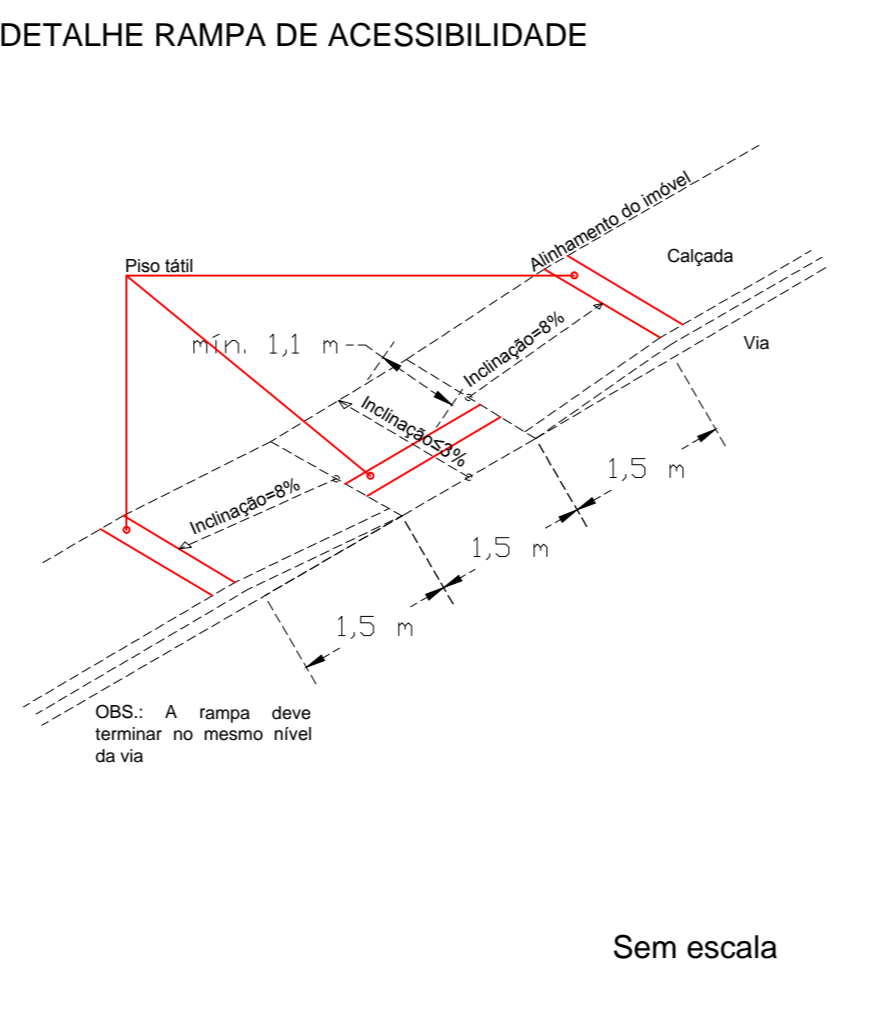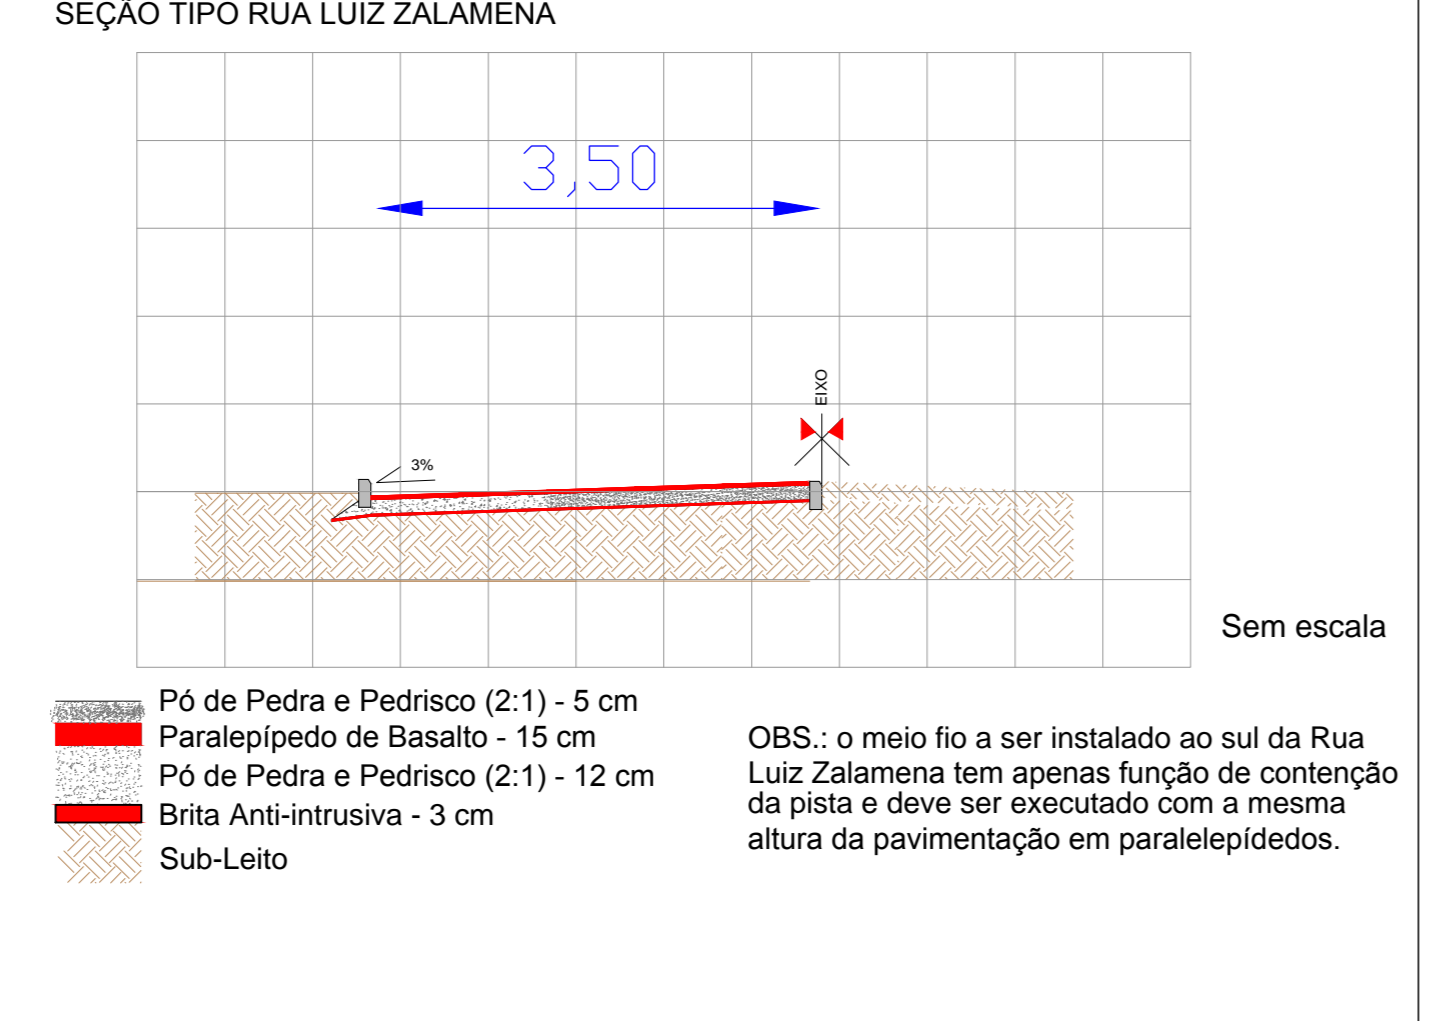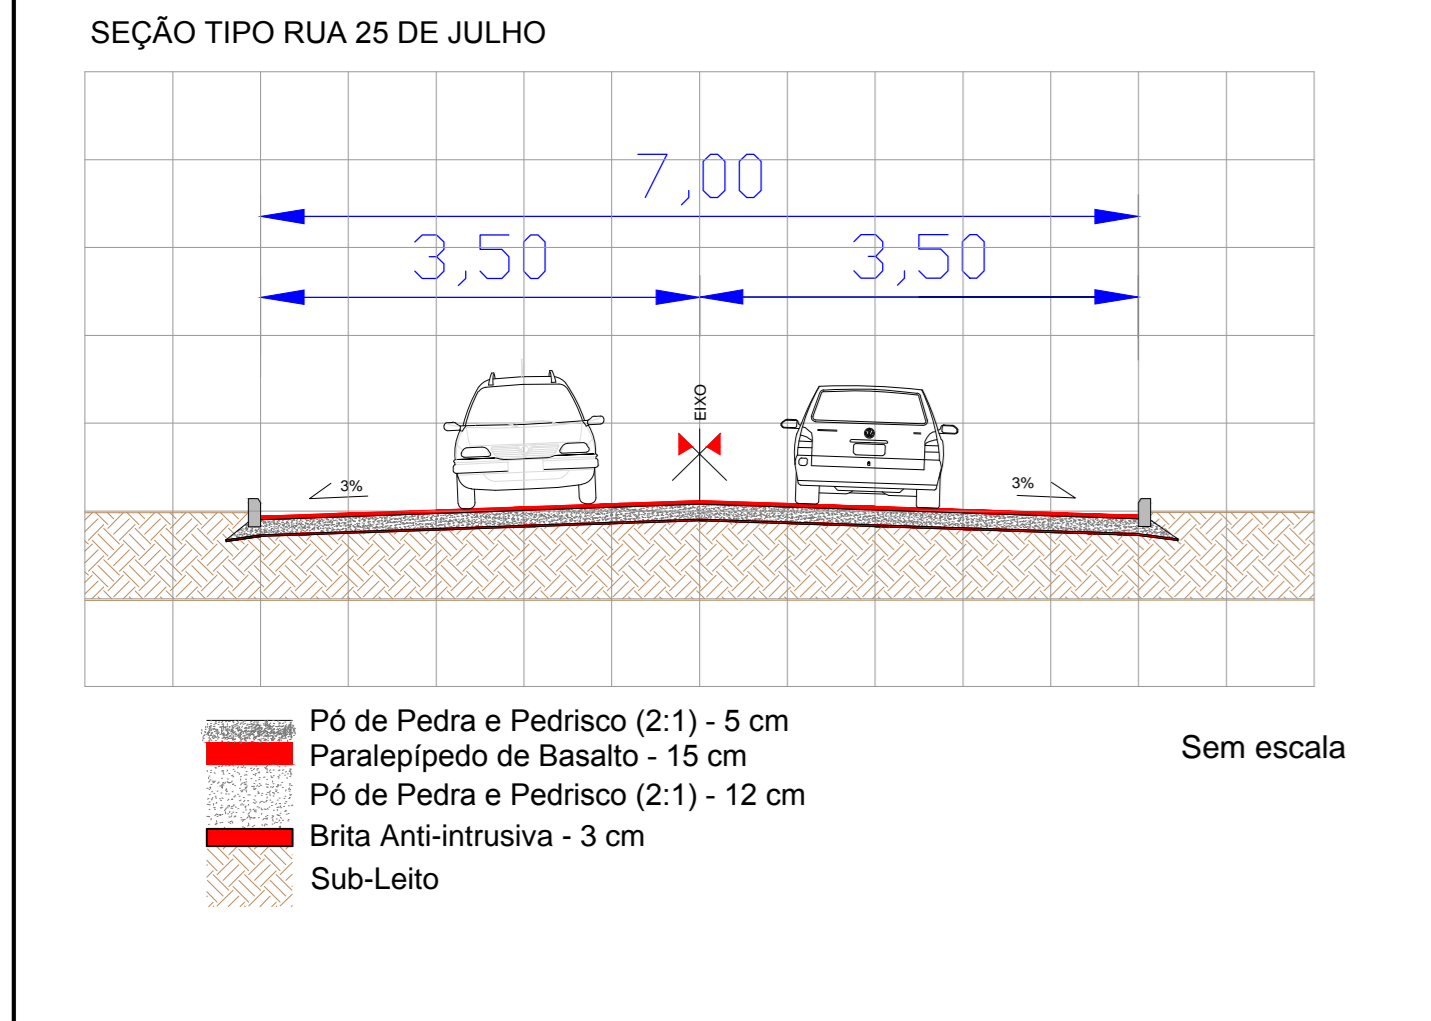

<p>OBRA LOCAL</p> <p>PAVIMENTAÇÃO DE RUAS Rua 25 de Julho e Rua Luiz Zalamera</p>		
<p>PROPRIETÁRIO</p> <p>Prefeitura Municipal de Coliporá - CNPJ: 90.898.487/0001-64</p> <p>RESPONSÁVEL TÉCNICO</p> <p>Eng. Civil Kátia Benedetti - CREA/RS 201849</p>	<p>DATA</p> <p>Abril / 2017</p> <p>DESENHO</p> <p>Kátia / Cristiano</p> <p>ESCALA</p> <p>INDICADA</p>	
<p>ASSUNTO</p> <p>PROJETO DE PAVIMENTAÇÃO</p>		<p>PRANCHA</p> <p>02</p>