


Elétrico  
ESC.: 1:50

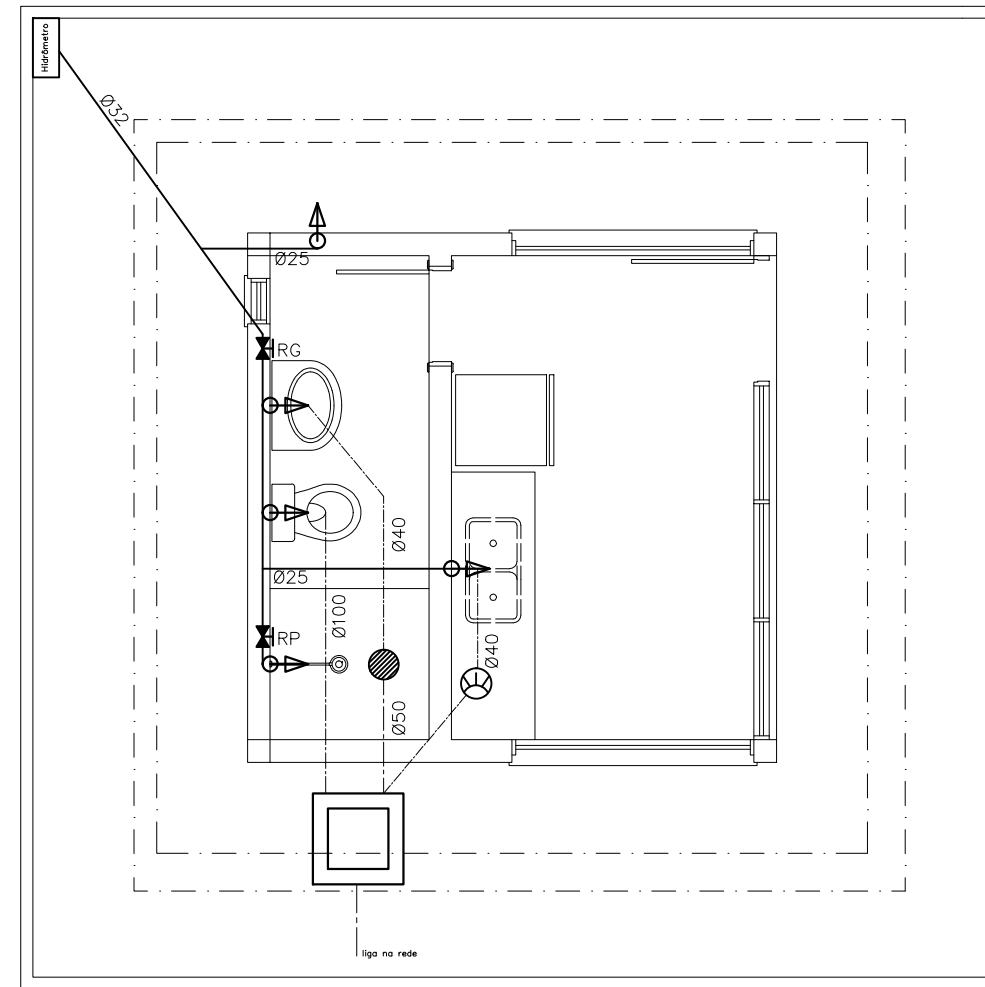

Hidrossanitário  
ESC.: 1:50

| QUADRO DE CARGAS |          |         |      |      |       |       |       | OBSERVAÇÕES     |            |
|------------------|----------|---------|------|------|-------|-------|-------|-----------------|------------|
| CD 1             | CIRC. Nº | ILUMIN. |      |      |       | TOTAL | DISJ. |                 | COND.      |
|                  |          | 100W    | 100W | 600W | 5400W | W     | A     | mm <sup>2</sup> |            |
|                  | 1        | 4       |      |      |       | 400   | 15    | 1,5             | ILUMINAÇÃO |
|                  | 2        |         | 4    | 4    |       | 2800  | 25    | 2,5             | TOMADAS    |
| 3                |          |         |      | 1    | 5400  | 30    | 6,0   | CHUVEIRO        |            |
| TOTAL            |          | 400     | 400  | 2400 | 5400  | 8600  |       |                 |            |

| LEGENDA |  |
|---------|--|
|         | INTERRUPTOR SIMPLES                        |
|         | INTERRUPTOR DUPLO                          |
|         | TOMADA DE FORÇA - H= 30 cm                 |
|         | TOMADA DE FORÇA - H= 110 cm                |
|         | CD - CENTRO DE DISTRIBUICAO                |
|         | PONTO DE LUZ NA PAREDE - H= 180 cm         |
|         | PONTO DE LUZ NO TETO-FLUORESCENTE TUB. 36w |
|         | PONTO DE LUZ NO TETO-FLUORESCENTE TUB. 36w |
|         | CONDUTORES: FASE, NEUTRO E RETORNO         |
|         | ELETRODUTO                                 |

| LEGENDA |  |
|---------|--|
|         | TUBULAÇÃO DE ALIMENTAÇÃO   |
|         | PONTO DE ÁGUA NA PAREDE: PIA h=1,20m   BACIA h=0,30   LAVATÓRIO h=0,60   CHUVEIRO h=2,30 |
|         | RP: REGISTRO DE PRESSÃO  |
|         | RG: REGISTRO DE GAVETA   |
|         | TUBULAÇÃO DE SAIDA CLOACAL   |
|         | RALO SIFONADO E ESCAMOTEADO Ø100mm   |
|         | CAIXA DE GORDURA Ø150mm  |
|         | CAIXA DE INSPEÇÃO CLOACAL 60x60cm  |

PROPRIETÁRIO  
**PREFEITURA MUNICIPAL DE COTIPORÃ**  
 ENDEREÇO  
 Estrada para Dois Lajeados - Cotiporã RS

DATA  
 mar/2016  
 ESCALA  
 1/50

ASSUNTO  
**LABORATÓRIO/GUARITA - ETE**  
**Projeto elétrico - Projeto hidrossanitário**