

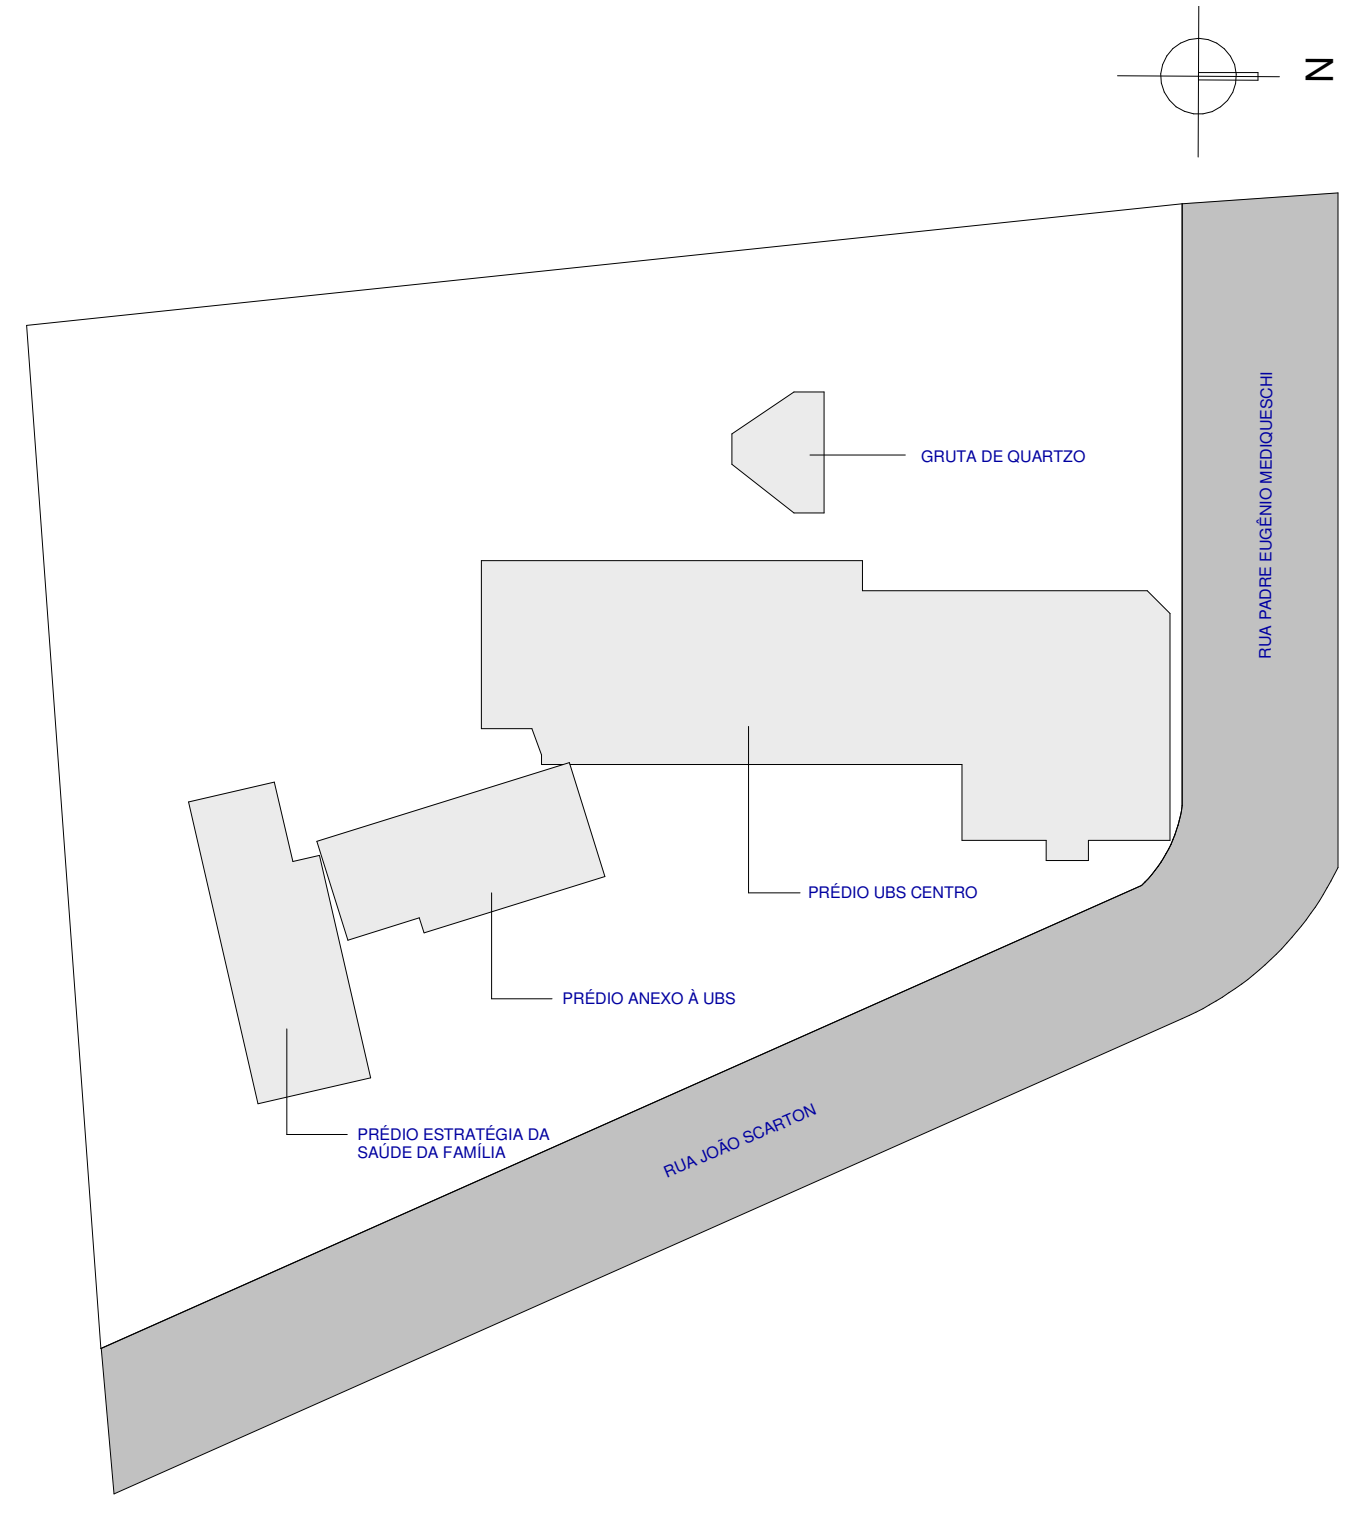
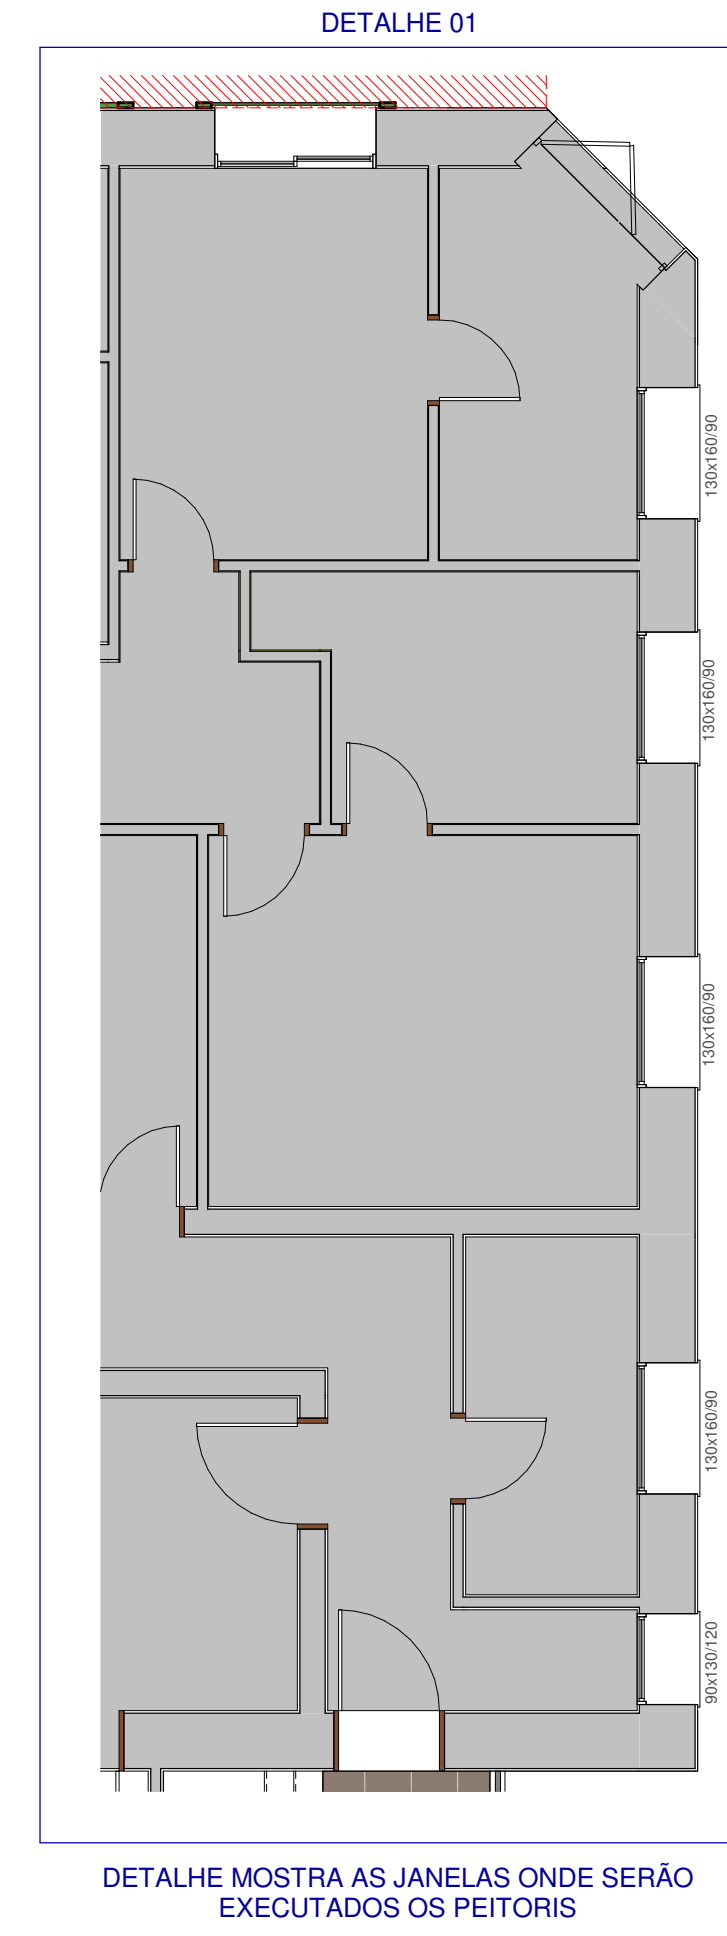


PRÉDIO ESTRATÉGIA DA SAÚDE DA FAMÍLIA

PRÉDIO UBS CENTRO

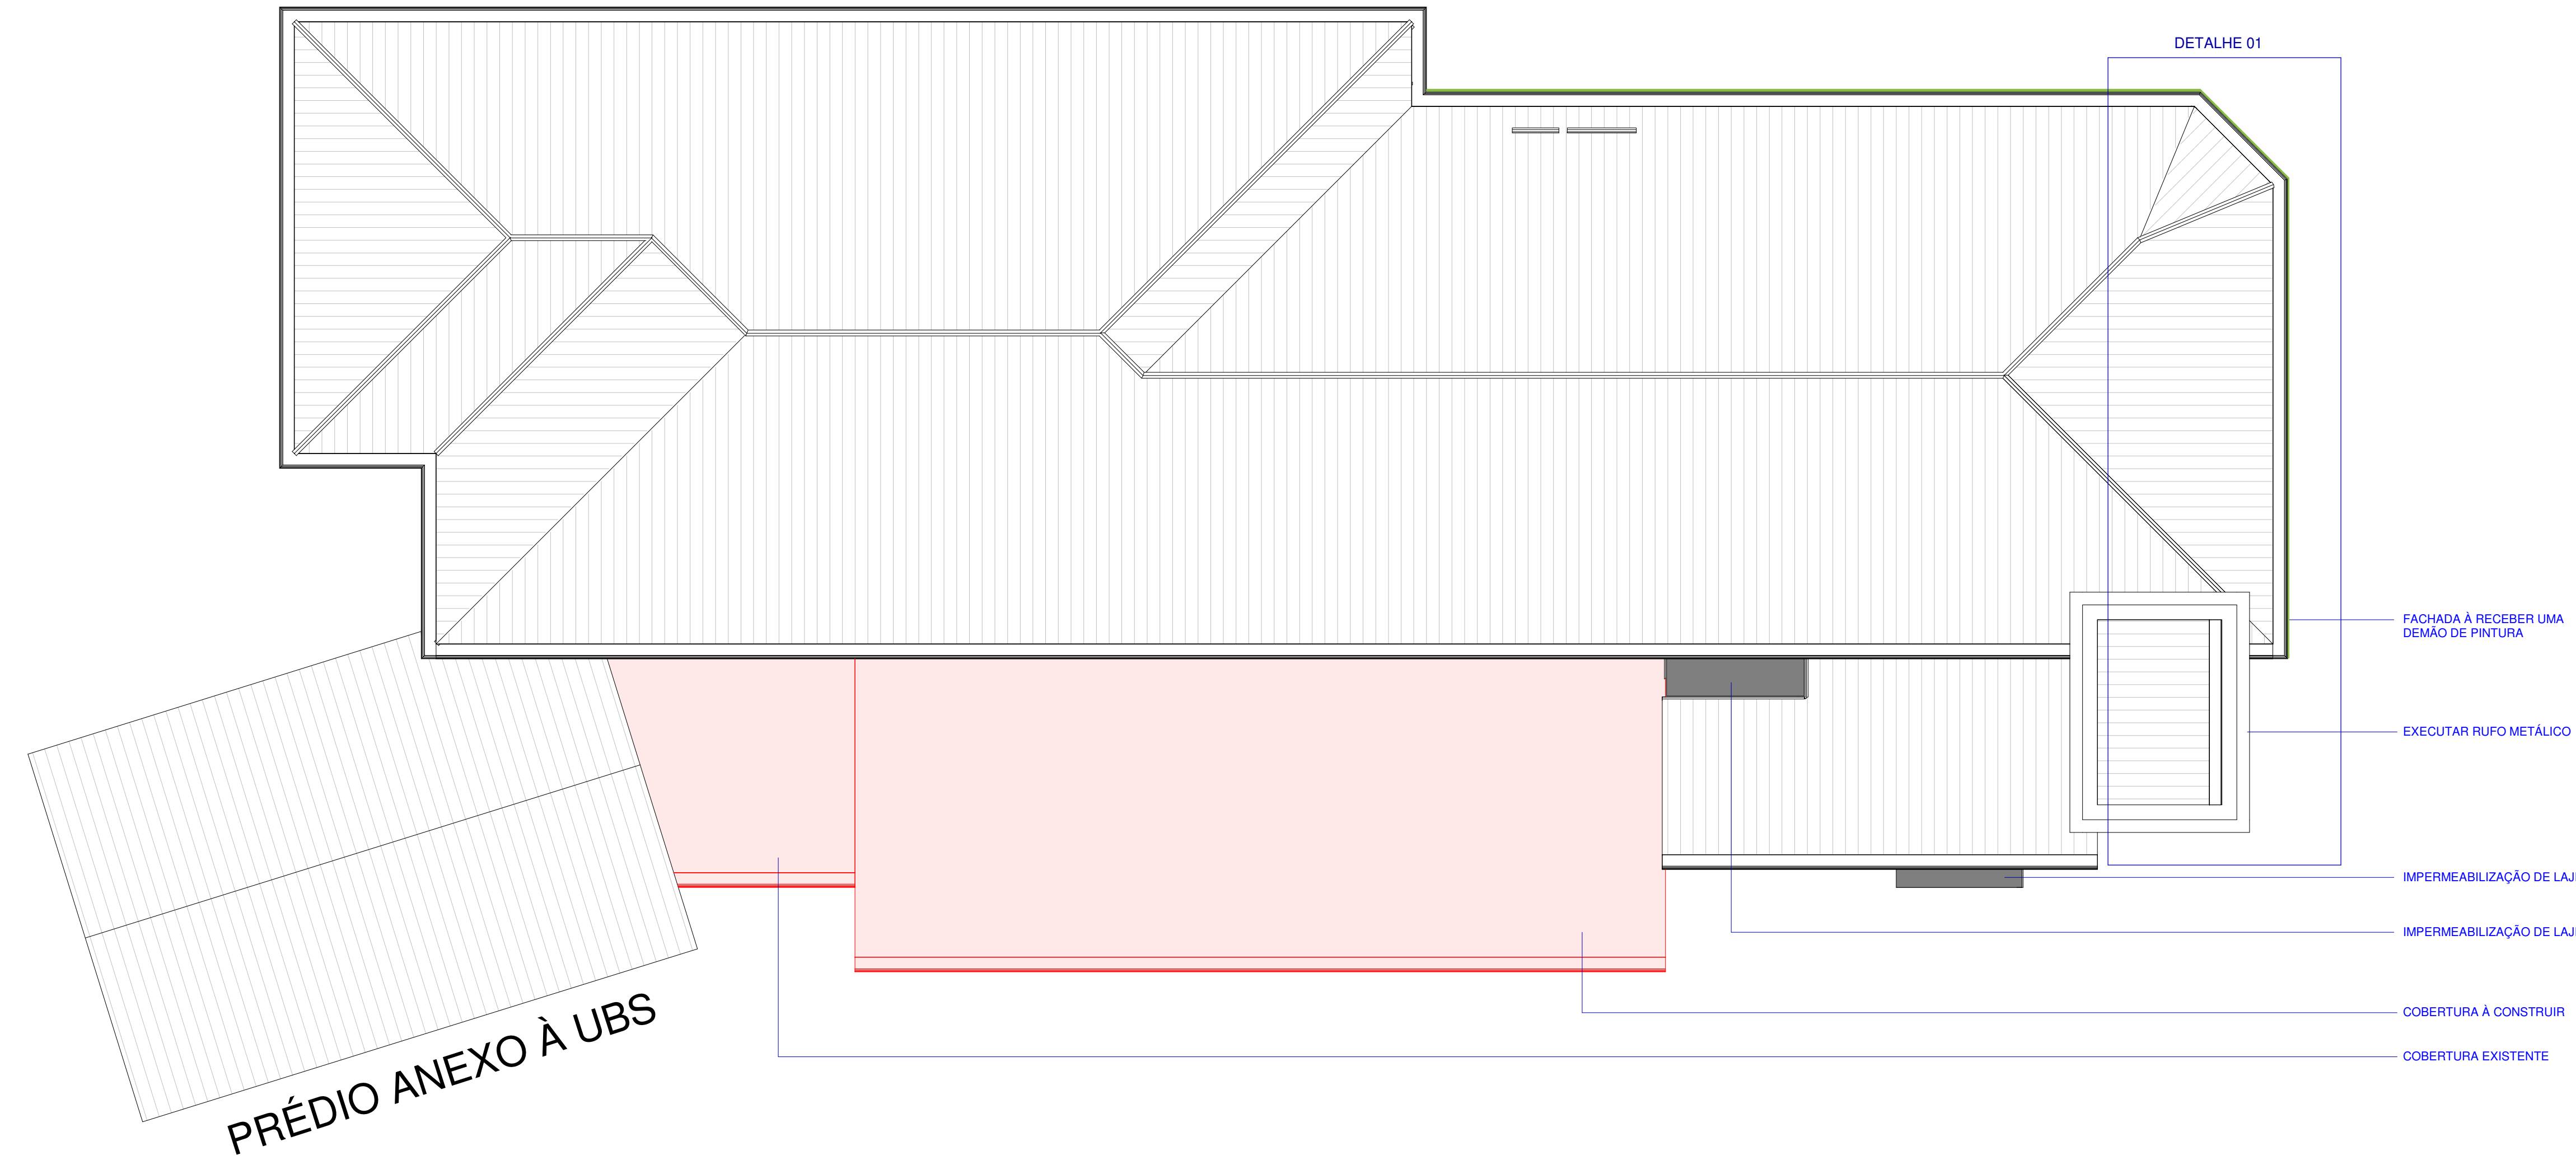

LOCALIZAÇÃO
ESCALA 1:500

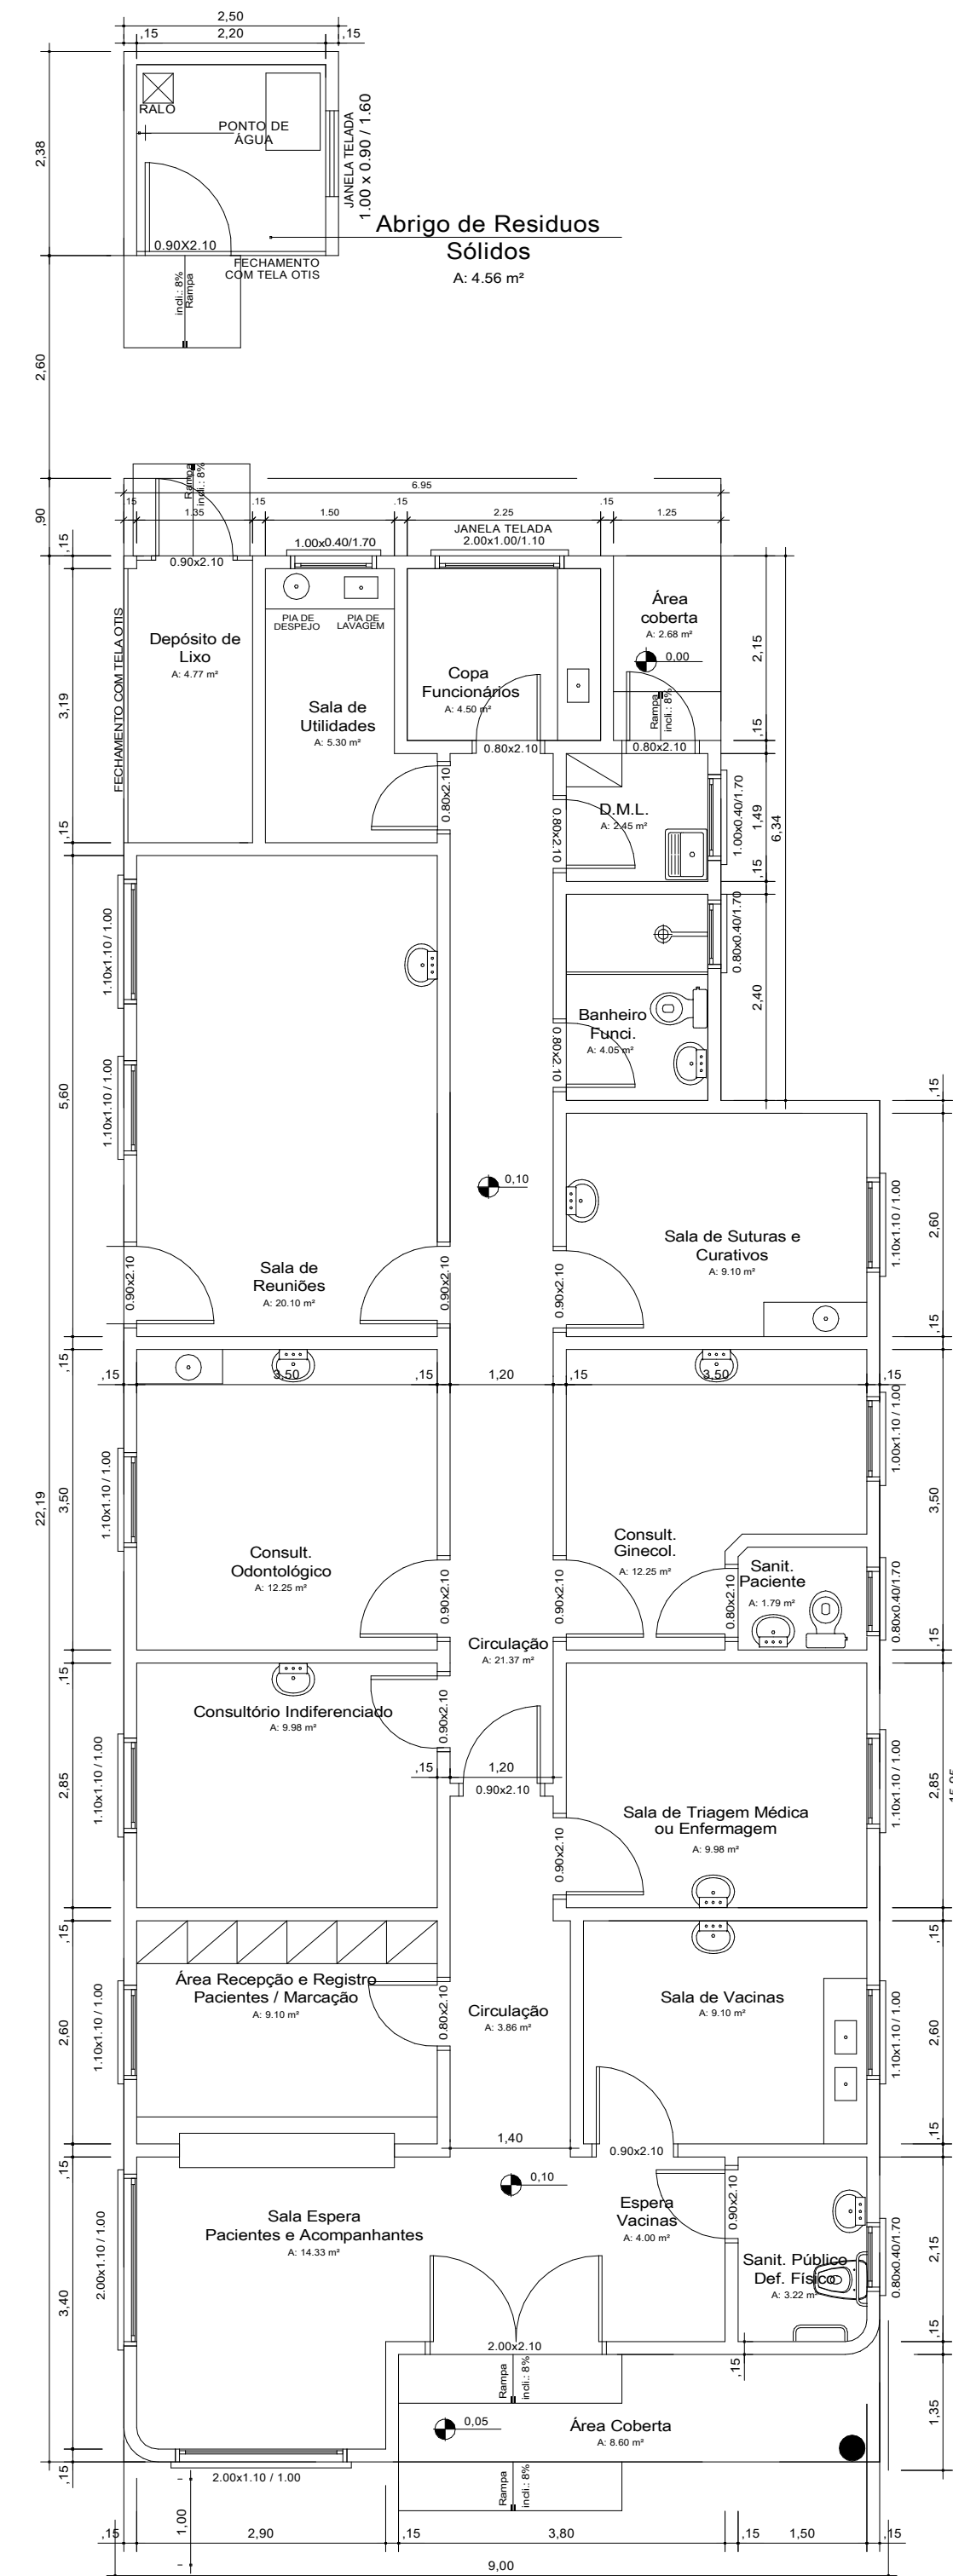

Vista 3D2
ESCALA

OBSERVAÇÕES:

EXECUTAR OS SERVIÇOS CONFORME MEMORIAL DESCRITIVO.
 A FISCALIZAÇÃO DEVE APROVAR TODOS OS MATERIAIS USADOS PARA CALAFETAÇÃO E PINTURA.
 EXECUTAR IMPERMEABILIZAÇÃO SOBRE LAJES DEVIDAMENTE LIMPAS E SECAS.
 A FISCALIZAÇÃO DEVERÁ SER CHAMADA PARA O ALINHAMENTO DOS PASSEIOS.
 NO PRÉDIO DA UBS SERÃO INSTALADOS RUFOS E PEITORIS, CONSERTO DE TELHADO E PINTURA CONFORME PROJETO. OS PEITORIS SERÃO PADRONIZADOS DE 15 CM DE LARGURA E 2 CM DE ESPESURA.
 NO PRÉDIO ANEXO À UBS SERÁ FEITO O CONSERTO E A PINTURA DAS ABERTURAS, PINTURA DA ALVENARIA EXTERNA, CONSERTO DO TELHADO, CALHAS E ABA.
 NO PRÉDIO DA ESTRATÉGIA DA SAÚDE DA FAMÍLIA SERÁ REALIZADA A PINTURA EXTERNA E INTERNA, ESTANQUEAMENTO E ESTUCAMENTO DAS ABERTURAS, CONSERTO DE TELHADO, ADEQUAÇÕES ELÉTRICAS E HIDROSSANITÁRIAS.

COBA
MELHORIAS UBS CENTRO
 Rua Padre Eugenio Medueschi, nº 90, Cotiporã/RS.

PROJETO ARQUITETÔNICO	PROTOCOLADO EM:
Eng. Civil Cristiano Fugali	CREA/RS 236549
PROPRIETÁRIO	APROVADO EM:
PREFEITURA MUNICIPAL DE COTIPORÃ CNPJ: 30.898.487/0001-64	VERSÃO:
EXECUÇÃO	DATA: 16/08/2019
COLABORAÇÃO	ESCALA:

ASSUNTO
REFORMA
 FRANCHA
03