

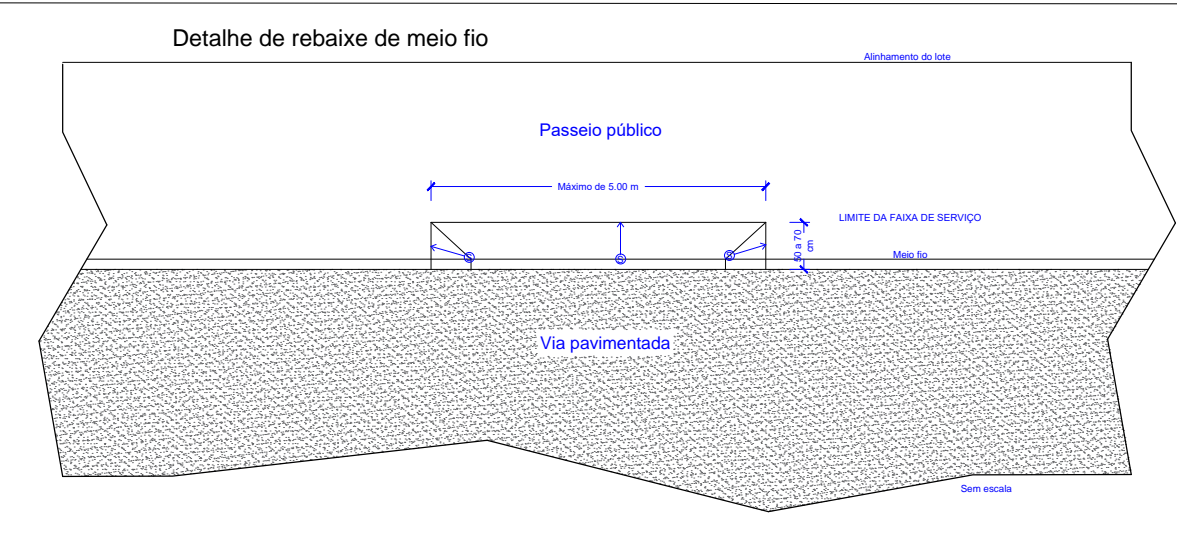
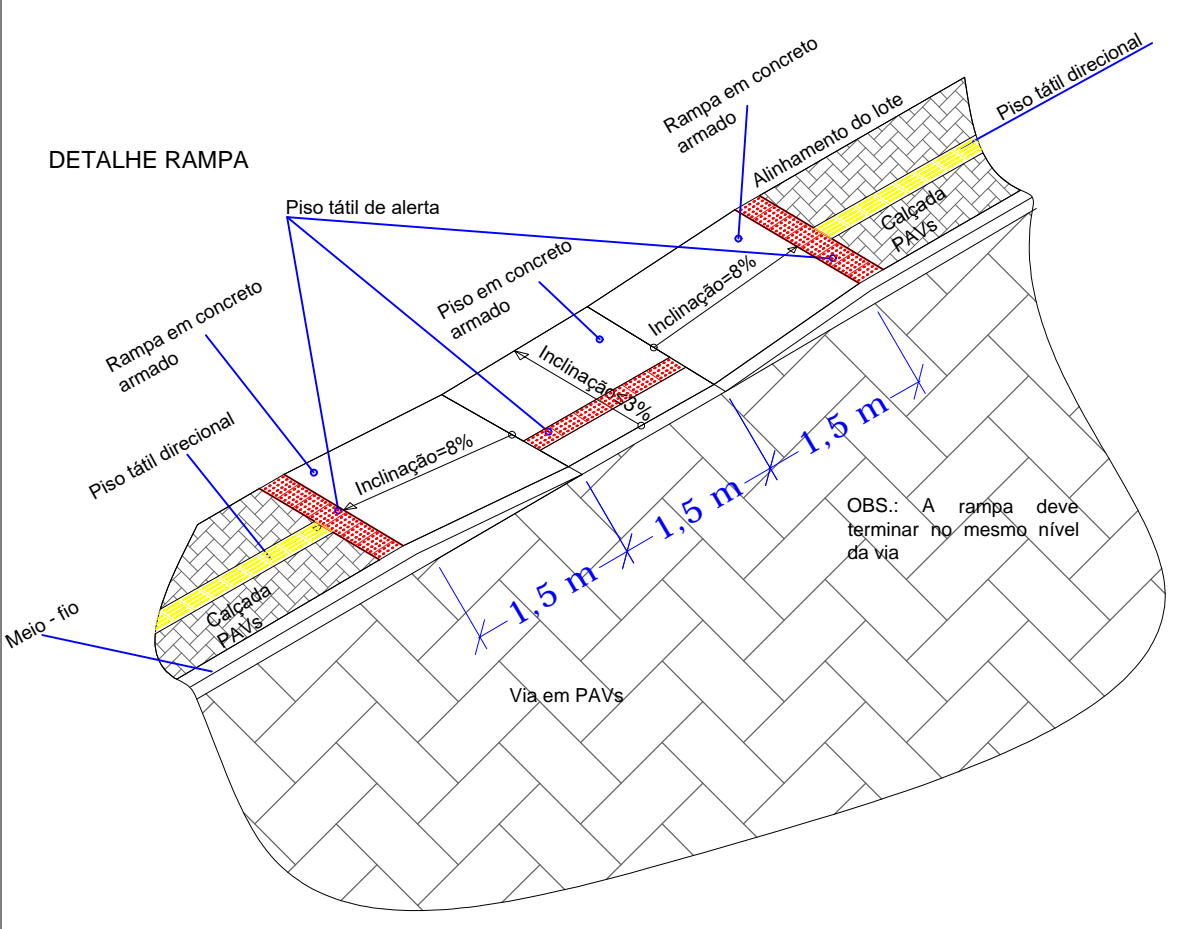
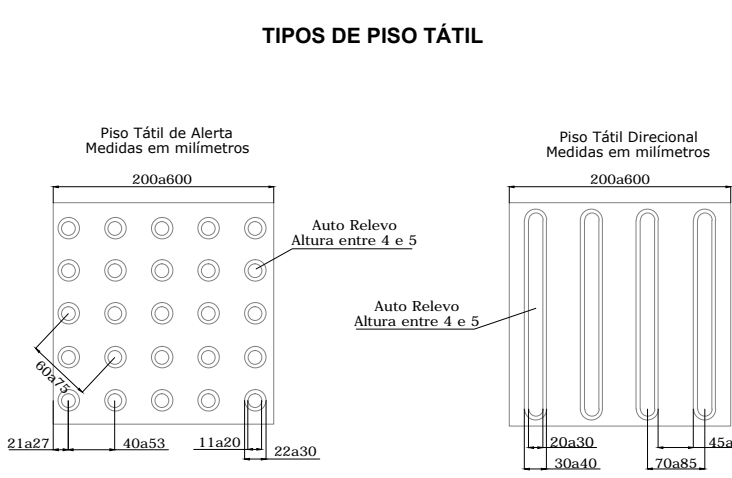
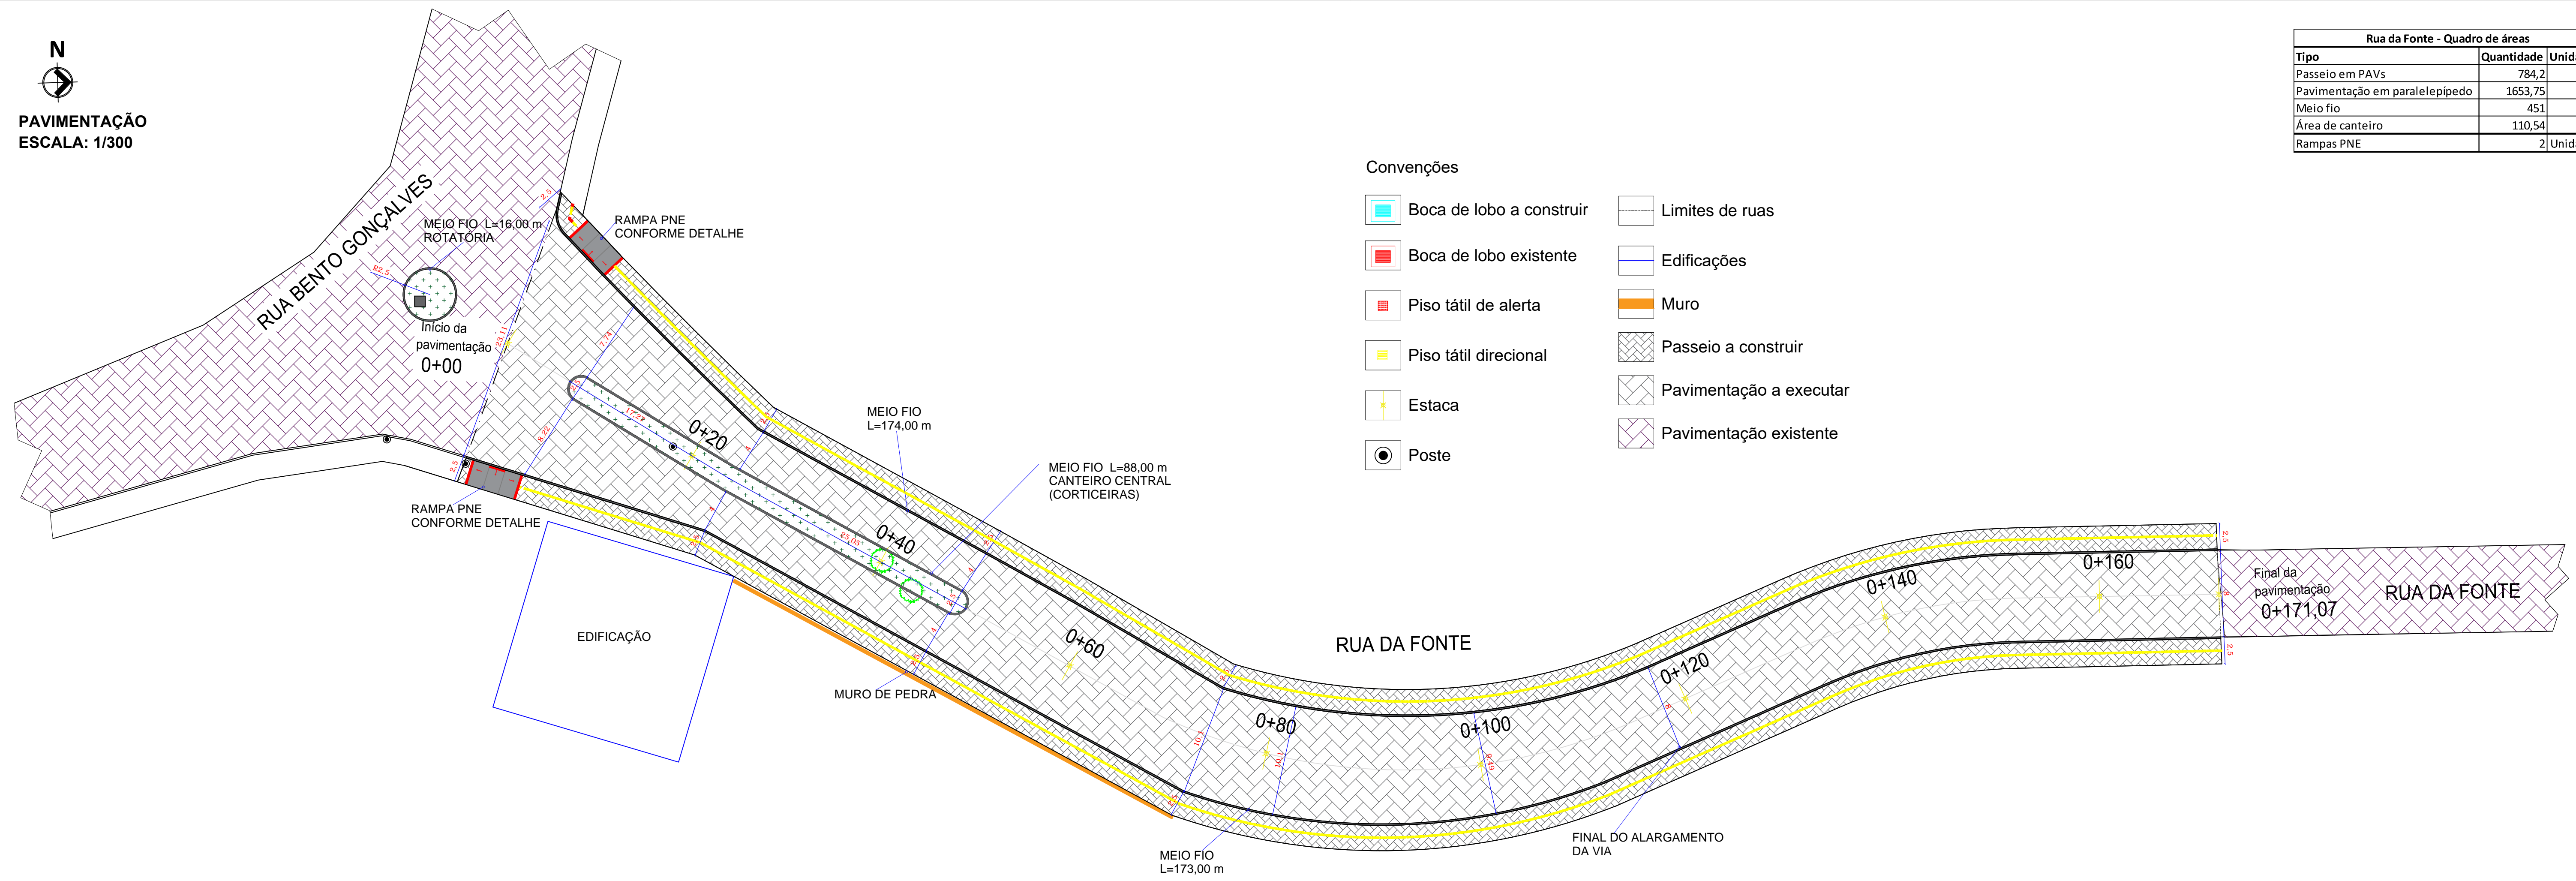



Rua da Fonte - Quadro de áreas		
Tipo	Quantidade	Unidade
Passeio em PAVs	784,2	m ²
Pavimentação em paralelepípedo	1653,75	m ²
Meio fio	451	m/l
Área de canteiro	110,54	m ²
Rampas PNE	2	Unidades

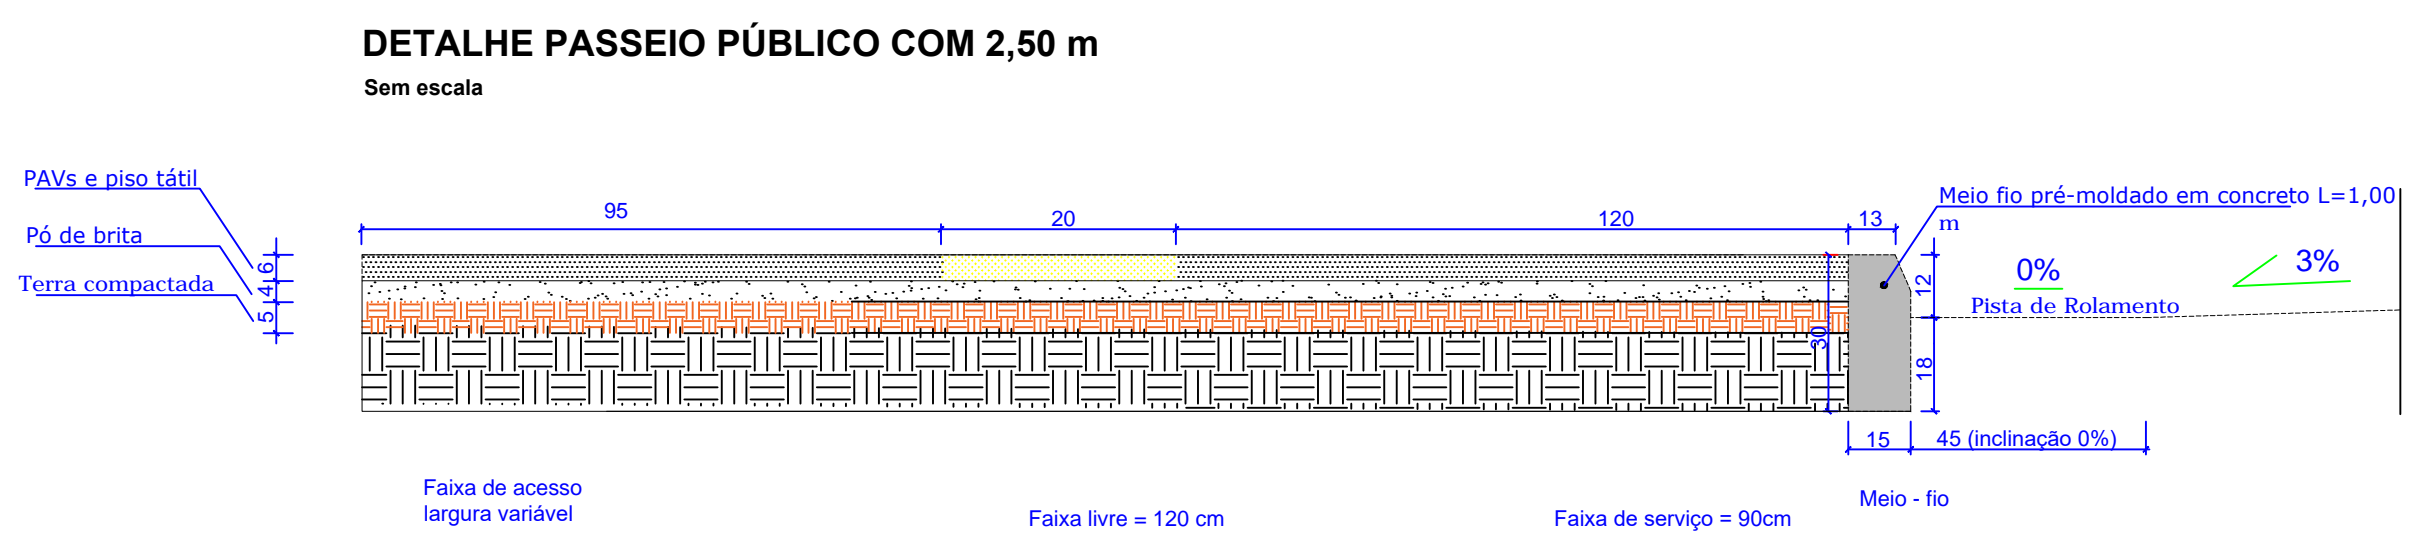

Executar os rebaixes de meio fio nas entradas de veículos em cada lote. Os rebaixes não podem conflitar com as rampas PNE. Respeitar as medidas e os parâmetros de projeto, caso o executado não esteja de acordo ao serviço deve ser refeito. Caso haja algum conflito de rebaixe com algum equipamento urbano a fiscalização deve ser consultada. Para passeios com menos de 1,50 metros de largura, usar profundidade de 0,5 metros a contar da face do meio fio.

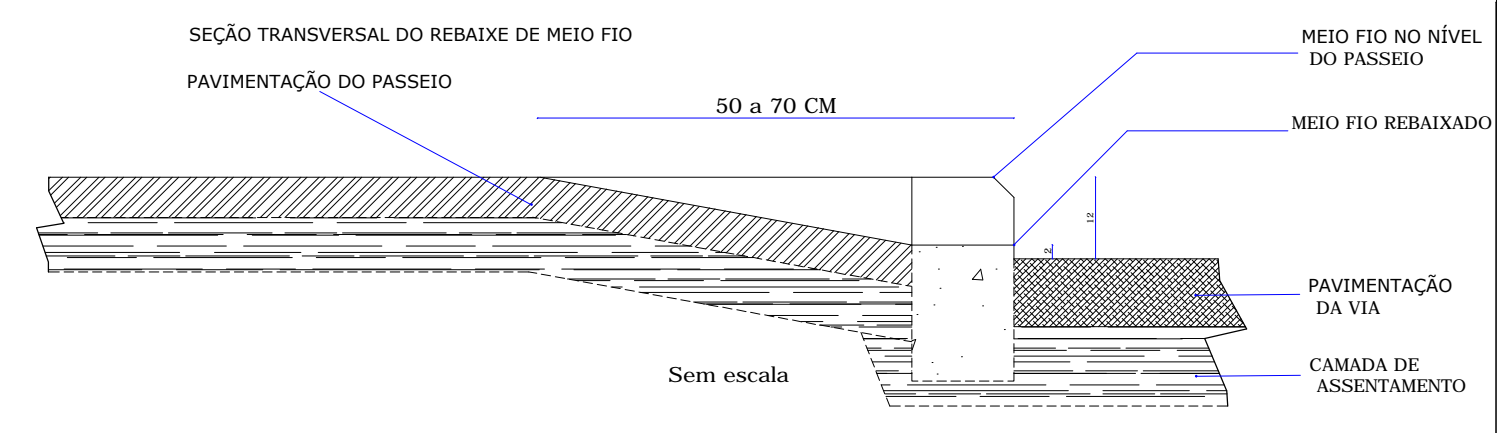

No caso de maior alargamento da calçada, deve-se aumentar apenas a largura da faixa de acesso.

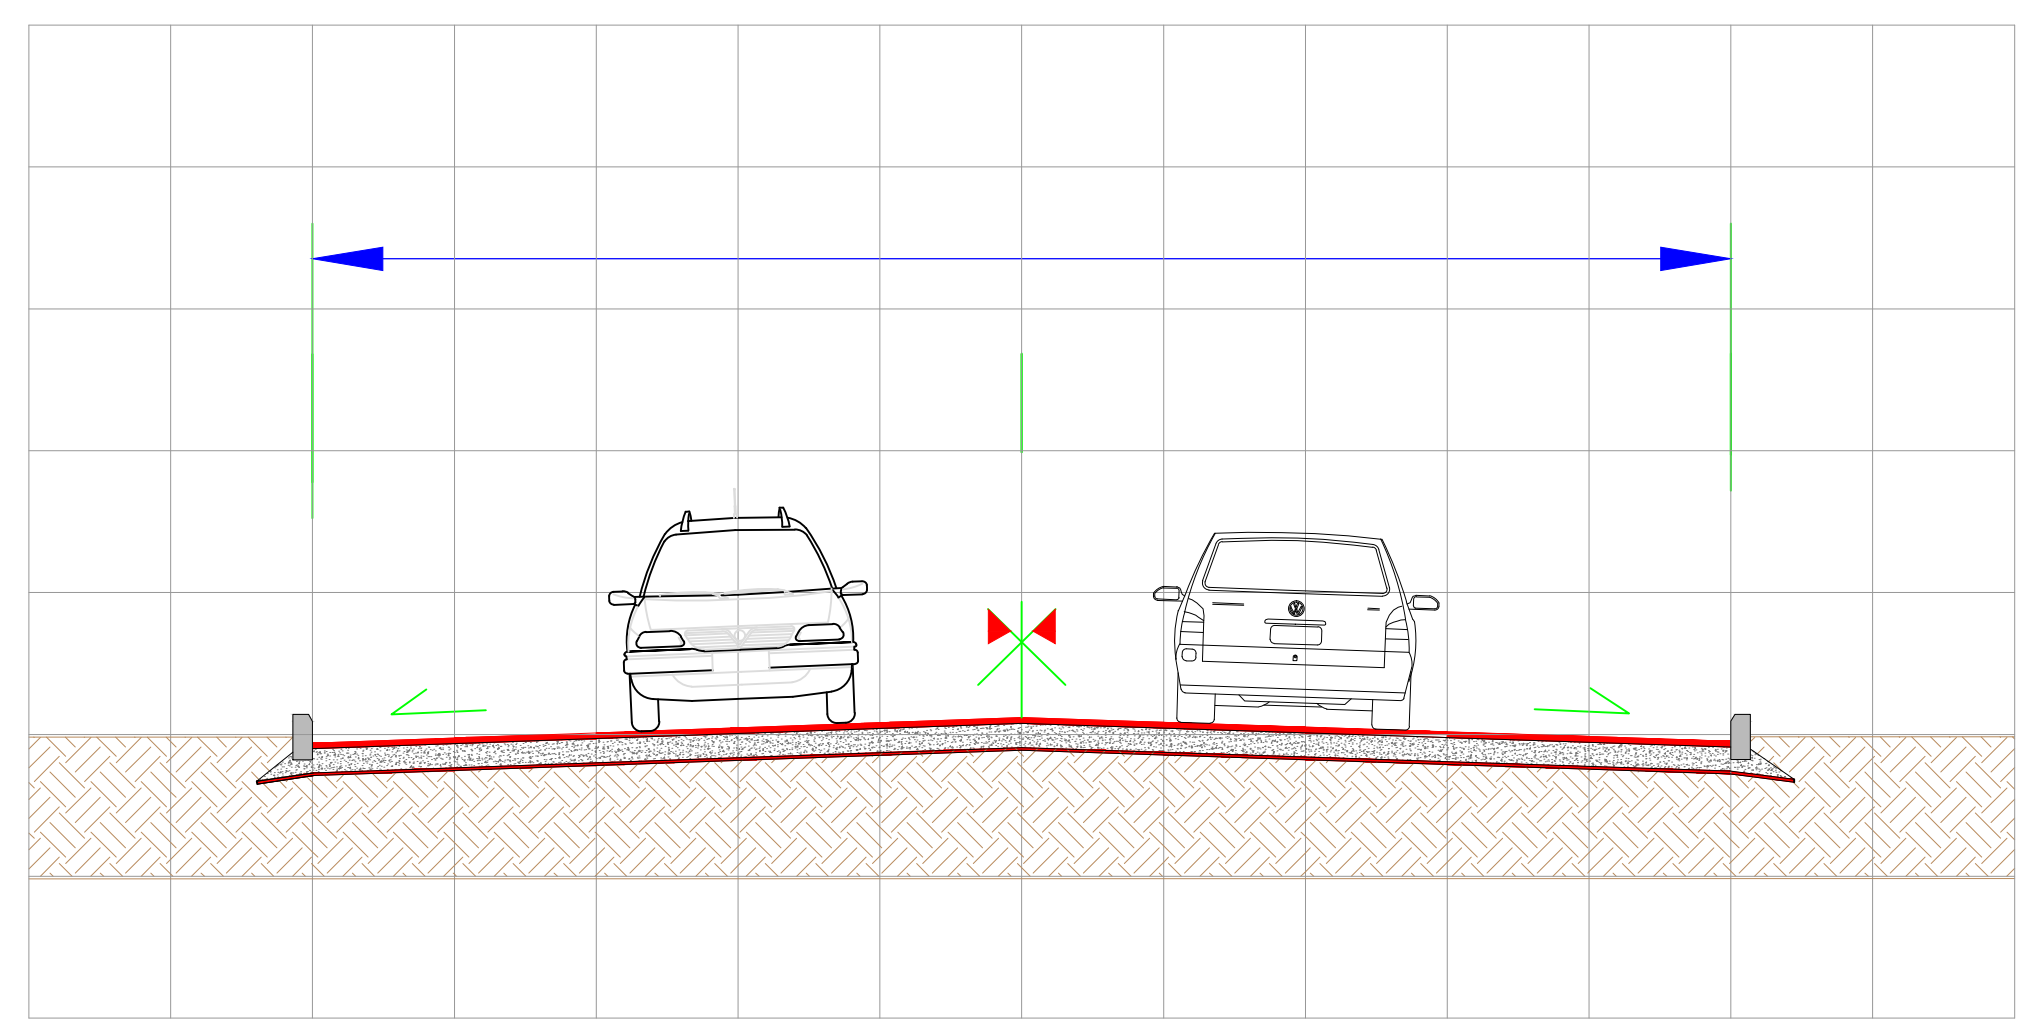

- Pó de Pedra e Pedrisco (2:1) - 5 cm
- Paralelepípedo de Basalto - 15 cm
- Pó de Pedra e Pedrisco (2:1) - 12 cm
- Brita Anti-intrusiva - 3 cm
- Sub-Leito

OBRA LOCAL		
PAVIMENTAÇÃO DE RUAS - COTIPORÁ Rua Fonte - Trecho 0+00 a 0+171,07		
PROPRIETÁRIO	Prefeitura Municipal de Cotiporá - CNPJ: 90.898.487/0001-64	DATA Março / 2021
RESPONSÁVEL TÉCNICO	Eng. Civil Cristiano Fugali - CREA/RS 236549	DESENHO Cristiano
		ESCALA INDICADA

PROJETO DE PAVIMENTAÇÃO

ASSUNTO

PAVIMENTAÇÃO
REPROGRAMAÇÃO DE VALORES

PRANCHA

02