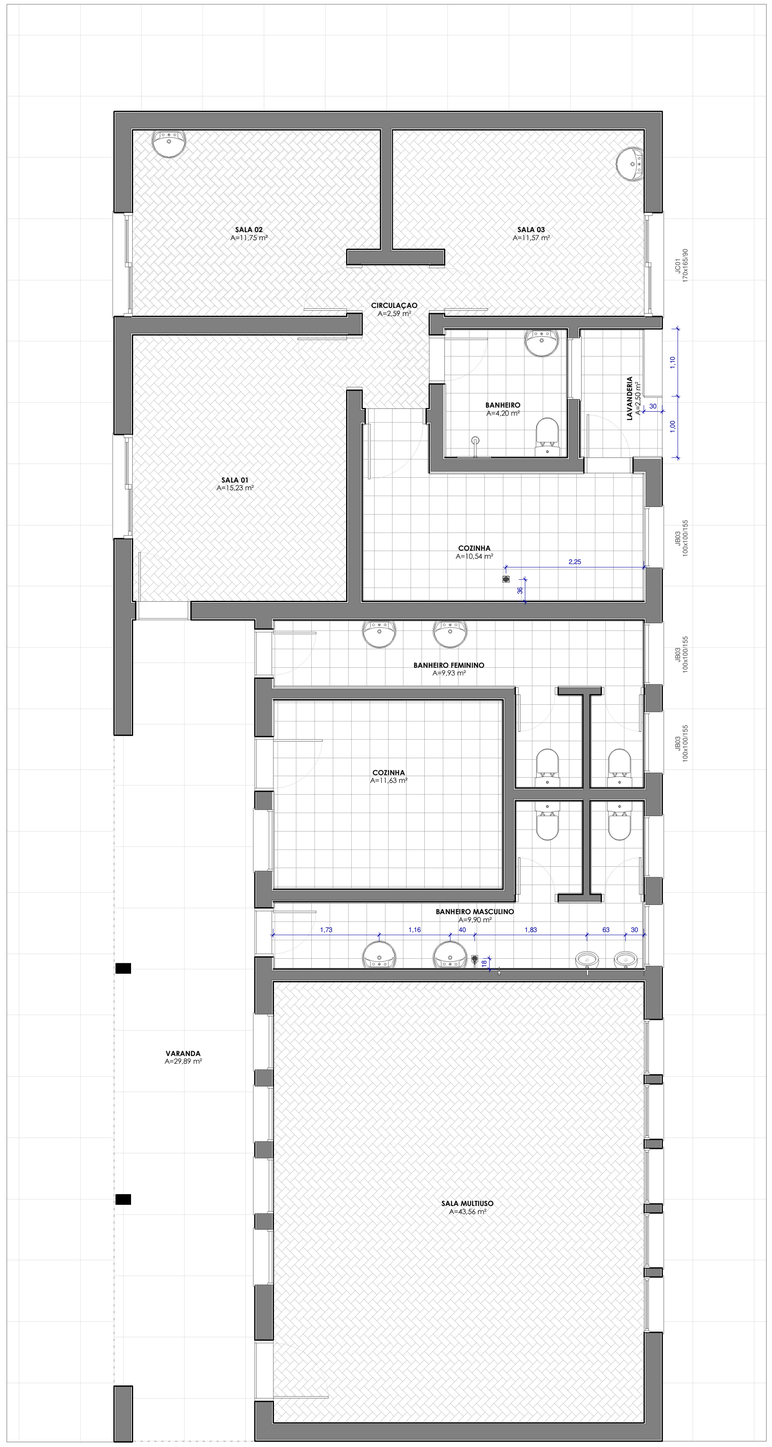


**PLANTA BAIXA PLANTA BAIXA - EXISTENTE**
ESC: 1 : 50

| Tabela de porta | | | | | | |
|---|---|---|---|---|---|---|
| Código | Descrição | Altura | Altura bruta | Largura | Largura bruta | Contagem |
| PA 01 | Porta de alumínio, de giro, para box banheiros | 1,90 | 1,95 | 0,60 | 0,70 | 4 |
| PA 02 | Porta de alumínio, de giro | 2,10 | 2,15 | 0,70 | 0,80 | 4 |
| PA 03 | Porta de alumínio, de giro | 2,10 | 2,15 | 0,80 | 0,90 | 1 |
| PA 04 | Porta de alumínio, de giro | 2,10 | 2,15 | 0,90 | 1,00 | 2 |
| PAB 01 | Porta de alumínio, de giro, com bandeira superior | 2,50 | 2,55 | 0,70 | 0,80 | 2 |
| PAB 02 | Porta de alumínio, de giro, com bandeira superior | 2,50 | 2,55 | 0,80 | 0,90 | 2 |

| Tabela de janela | | | | | |
|---|---|---|---|---|---|
| Código | Tipo | Descrição | Largura | Altura | Contagem |
| JB01 | B - 90x46 | Janela de ALumínio, tipo maxim-ar | 0,90 | 0,46 | 4 |
| JB02 | B - 90x150 | Janela de ALumínio, tipo maxim-ar | 0,90 | 1,50 | 5 |
| JB03 | B - 100x100 | Janela de ALumínio, tipo maxim-ar | 1,00 | 1,00 | 7 |
| JC01 | C - 170x165 | Janela de Alumínio, com 2 folhas de correr e persiana | 1,70 | 1,65 | 3 |

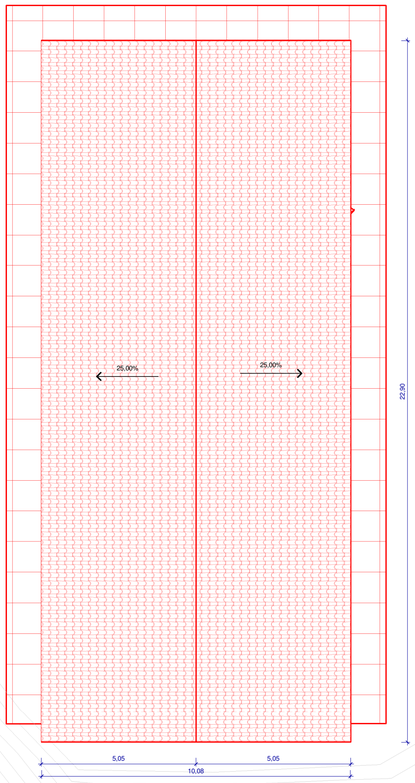


**PLANTA DE COBERTURA**
ESC: 1 : 100

| Tabela de piso | | | |
|---|---|---|---|
| Tipo | Comentários | Área | Perímetro |
| 3cm - Porcelanato - 80x80 | Piso novo - Porcelanato 80x80 | 29,12 m² | 44,30 |
| 20cm - Calçada | | 96,58 m² | 115,12 |
| Lajes maciças 10 cm Piso Intertravado | | 95,03 m² | 54,84 |
| Piso madeira Parket | Piso existente de madeira do tipo Taco - Lixamento, envernizamento e pintura | 85,31 m² | 74,10 |

| Tabela de forro | |
|---|---|
| Tipo | Área |
| PVC | 26,45 m² |

| Tabela de telhado | |
|---|---|
| Tipo | Área |
| Telha aluzinc | 238,41 m² |

| Tabela de parede | |
|---|---|
| Tipo | Área |
| APM - 10cm | 9,83 m² |
| APM - 20cm | 83,64 m² |
| APM - 25cm | 37,81 m² |
| APM - 30cm | 223,66 m² |
| APM - PV M120 - Montante 5x3 | 4,06 m² |
| INTERNA - Vidro 2cm | 4,24 m² |
| Revestimento cerâmico/porcelanato | 128,98 m² |

| Tabela de parede NOVAS | | |
|---|---|---|
| Tipo | Descrição | Área |
| APM - 10cm | Parede de alvenaria e=15cm. Reboco de 1,5cm e pintura. | 0,04 m² |
| APM - 20cm | Parede de alvenaria e=23cm. Reboco de 1,5cm e pintura. | 0,00 m² |
| APM - 30cm | Parede de alvenaria e=15cm. Reboco de 1,5cm e pintura. | 0,00 m² |
| APM - PV M120 - Montante 5x3 | Esquadria sob medida | 4,06 m² |
| INTERNA - Vidro 2cm | Box para banheiro | 4,24 m² |
| Revestimento cerâmico/porcelanato | Acabamento de chapisco e emboço + revestimento cerâmico/porcelanato | 4,88 m² |

| Tabela de peça hidrossanitária | |
|---|---|
| Descrição | Contagem |
| Torneira, de parede, para banheiro | 5 |
| Torneira, de parede, para cozinha | 2 |
| Cuba para banheiro, em cerâmica, de embutir | 1 |
| Cuba para cozinha, em inox, de embutir | 1 |
| Chuveiro | 1 |
| Bacia com caixa acoplada | 5 |
| Acabamento para chuveiro | 1 |
| Lavatório com coluna | 4 |
| Tanque | 1 |

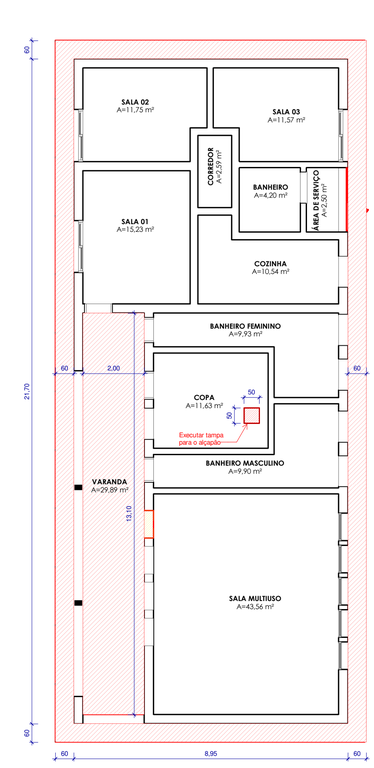


**PLANTA DE FORRO**
ESC: 1 : 100

OBRA
Manutenção Antiga Escola Nª Srª do Rosário

LOCAL
Comunidade Nª Srª Rosário

RESPONSÁVEL TÉCNICO:
Arq. e Urb. Thaís de Marco Taffarel
CAU/RS A2681439

PROPRIETÁRIO
Prefeitura Municipal de Cotiporã
CNPJ: 90.898.487/0001-64

COLABORAÇÃO
Alana Paludo e Helen Penso de Villa

ASSUNTO
PLANTAS EXISTENTE, COBERTURA, FORRO E QUANTITATIVOS

| PROTOCOLADO EM: | |
|---|---|
| APROVADO EM: | |
| VERSÃO | R00 |
| DATA | 29/04/2026 |
| ESCALA | INDICADA |

PRANCHA 01 /03

I:\escavenia\Grupos\Obras\Engenharia\ESCOLINHAS - BRIZOLETA\SIN. SRA. ROSÁRIO (QUINTA)\1. PROJETOS\ARQ\ARQ_REFORMA ESCOLINHA N. SRA ROSÁRIO_R02 - centro multidisciplinar.rvt