


Legenda	
	2 tomadas a 1,20m do piso
	Conjunto 1 tecla paralela e tomada a 1,20m do piso
	Conjunto 1 tecla simples e tomada a 1,20m do piso
	Entrada de serviço
	Interruptor paralelo 1 tecla a 1,20m do piso
	Interruptor simples 2 teclas a 1,20m do piso
	Interruptor simples 1 tecla a 1,20m do piso
	Luminária LED
	Quadro de distribuição
	Quadro de medição
	Tomada alta a 2,10m do piso
	Tomada baixa a 0,30m do piso
	Tomada média a 1,20m do piso
	Sensor de presença

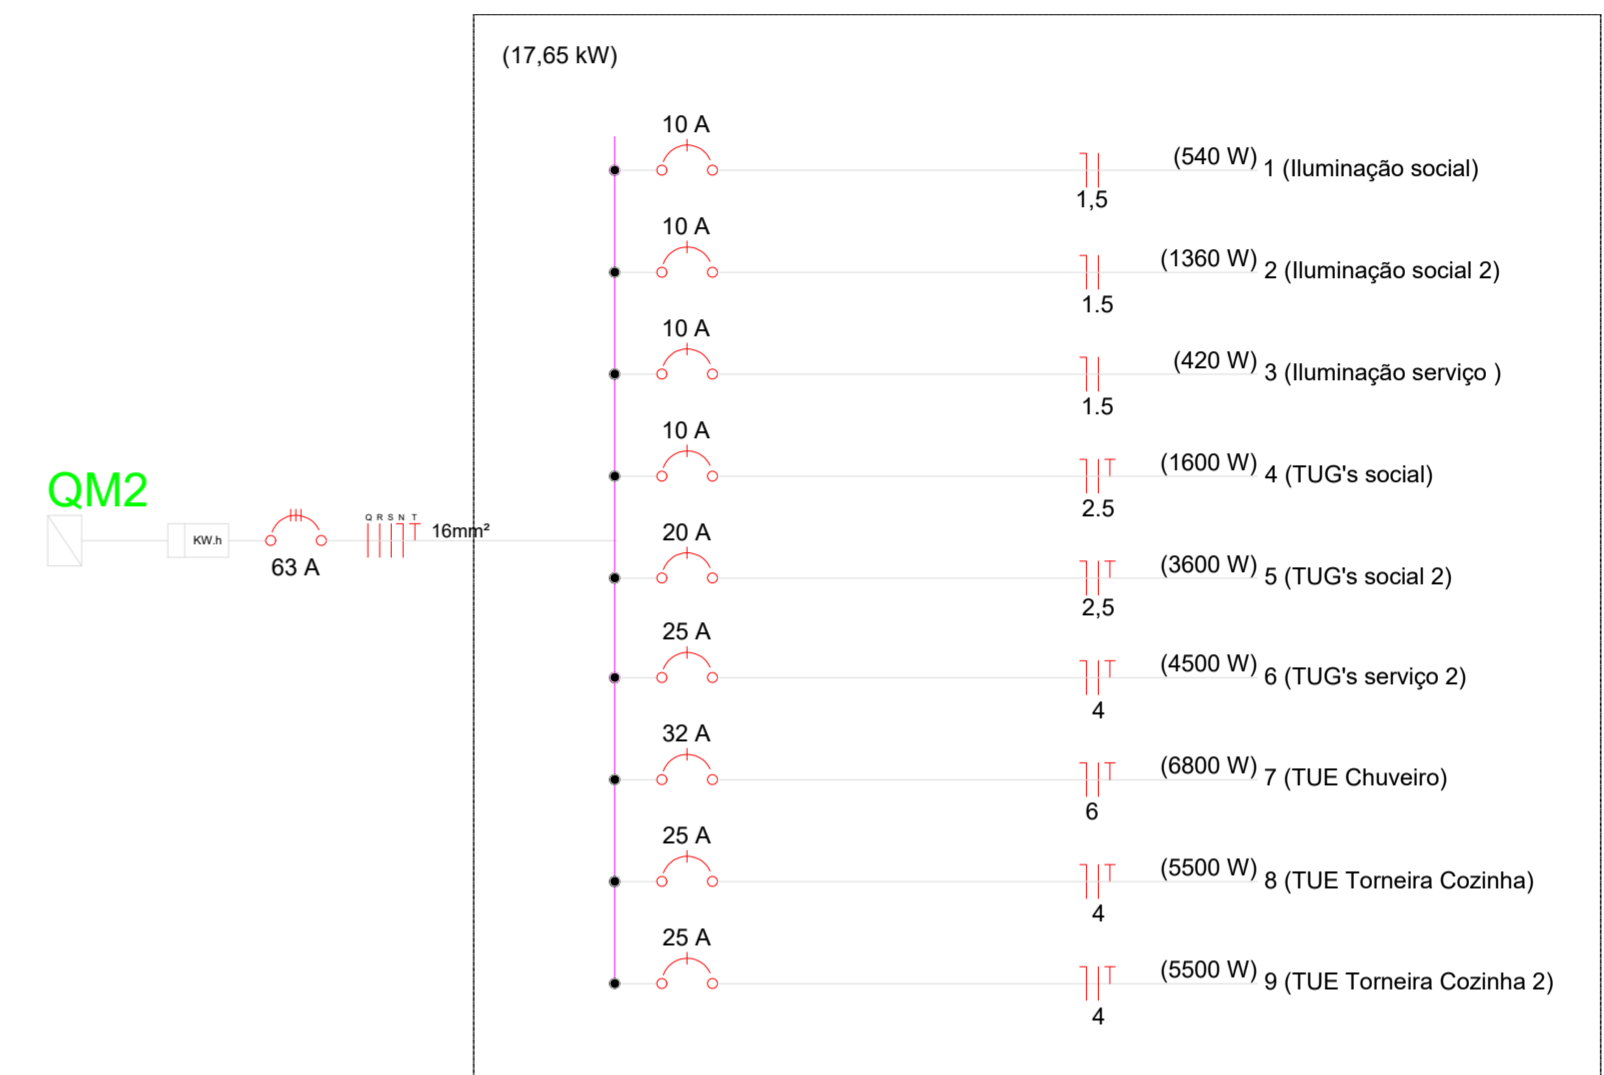

Projeto elétrico - Escala 1:50

OBRA / LOCAL: <b>Reforma - Escola Nossa Senhora do Rosário</b> Município de Cotiporã	
PROPRIETÁRIO: Prefeitura Municipal de Cotiporã - CNPJ: 90.898.487/0001-64	
RESPONSÁVEL TÉCNICO: Mariana Balvedi Zakrzewski - Engenheira Civil - CREA/RS 251823	DATA: Setembro/2025 DESENHO: Mariana ESCALA: Indicada
ASSUNTO: <b>Projeto elétrico</b>	FRANCHA: <b>01</b>