



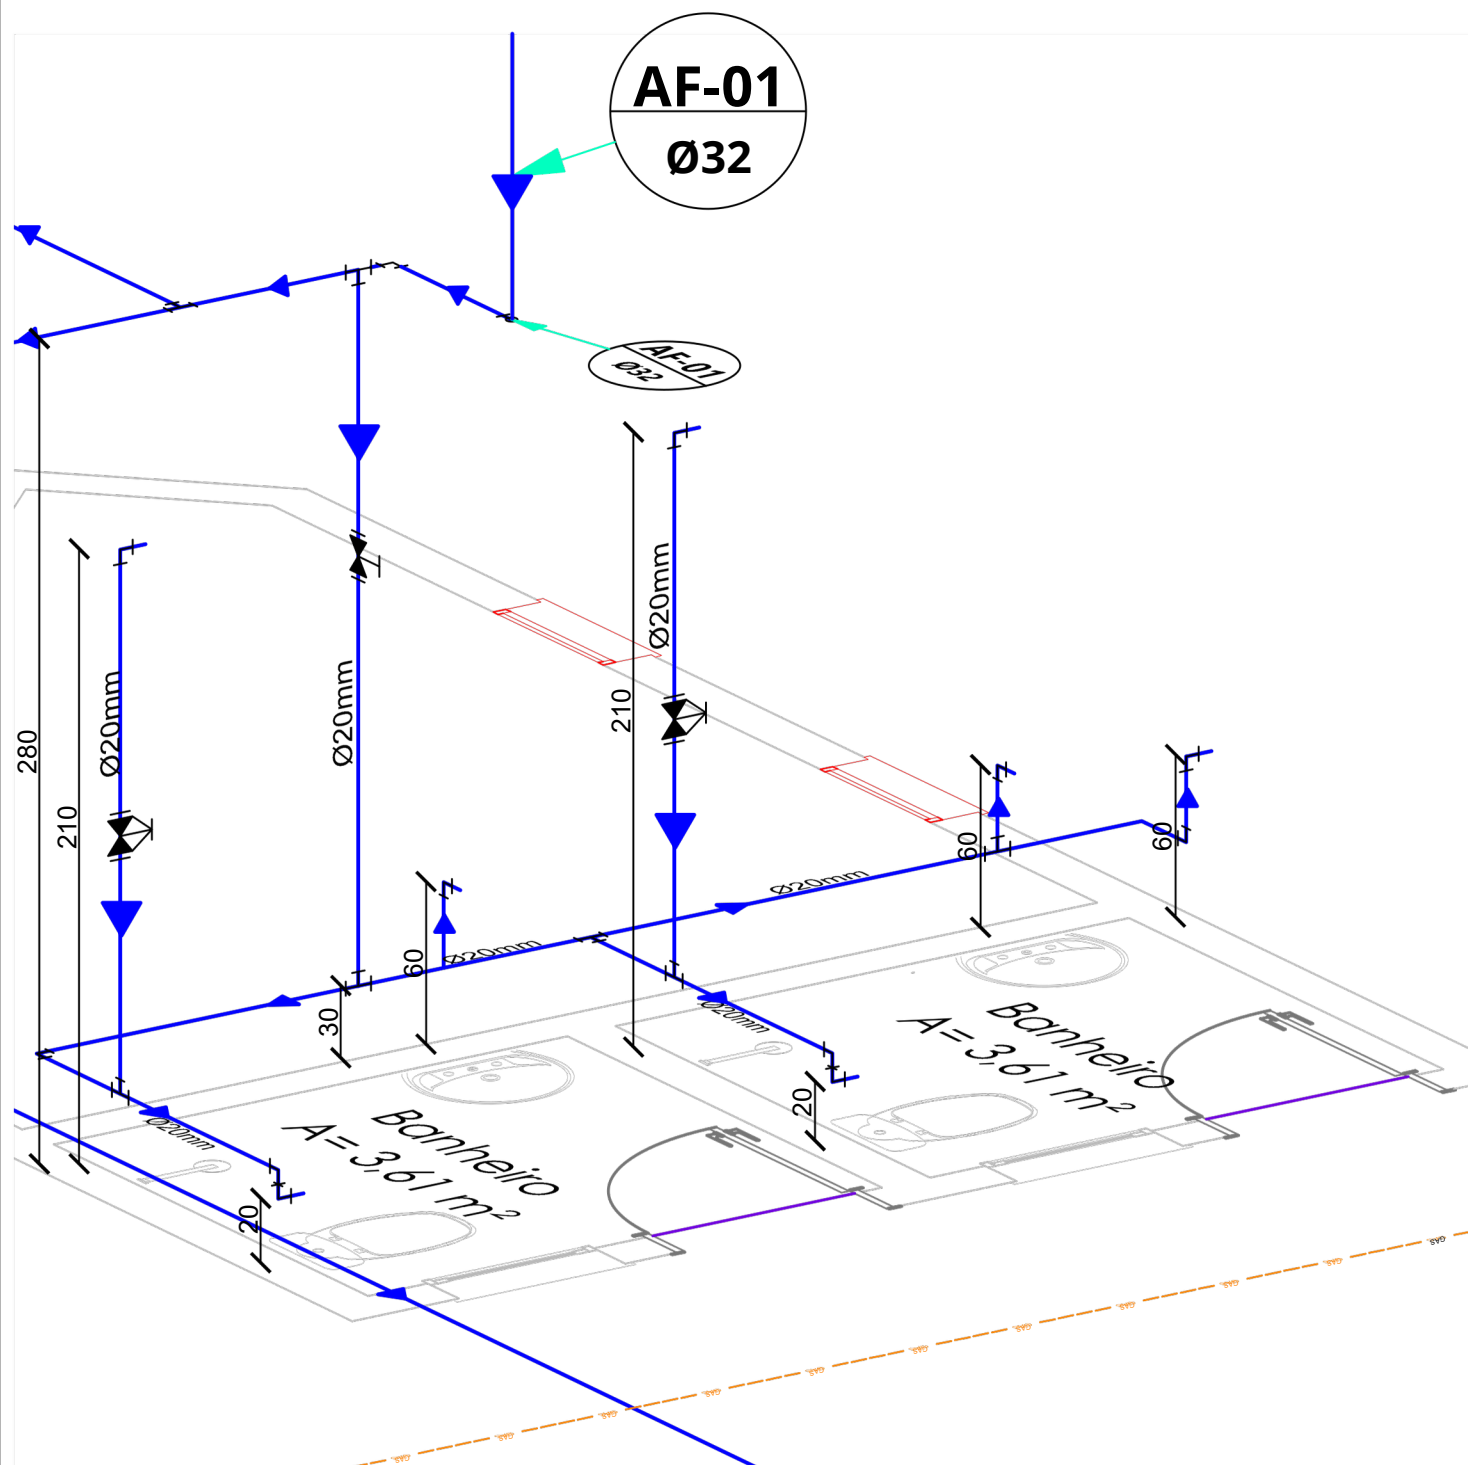

Isométrico banheiros de serviço
Escala: 1/25

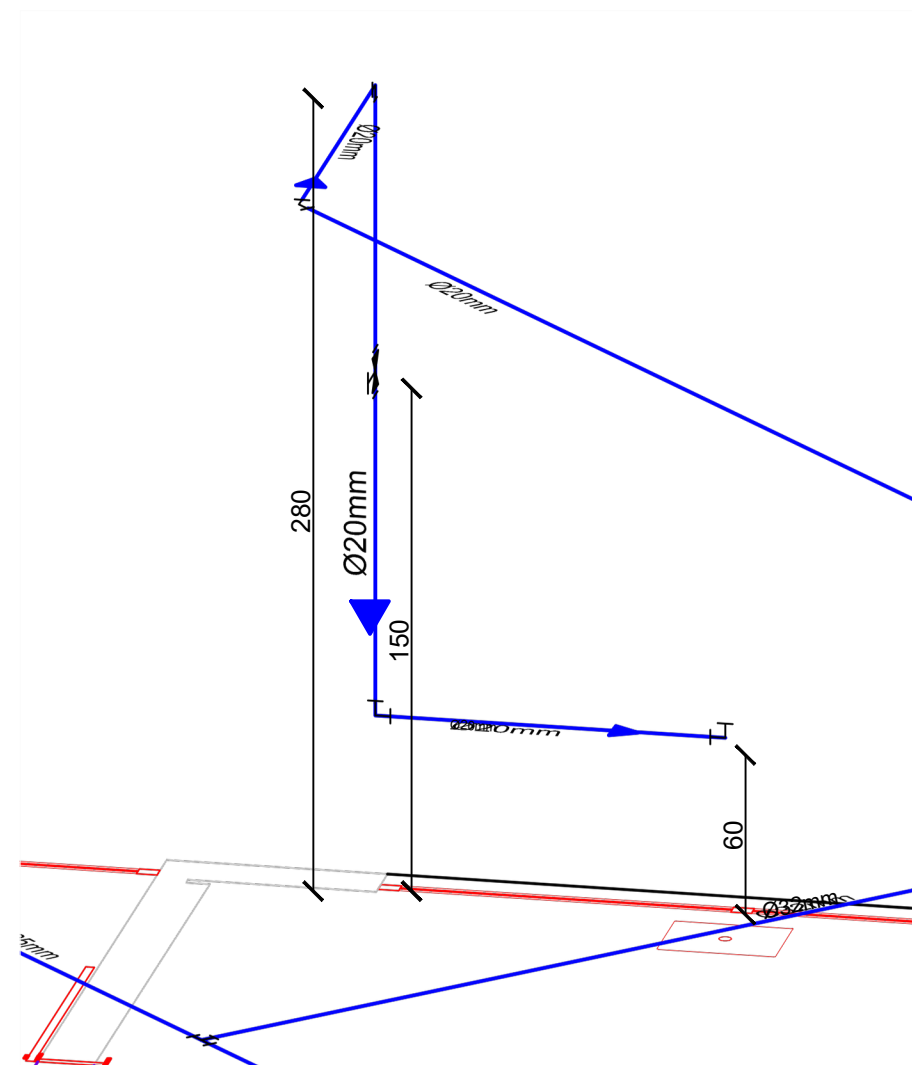

Isométrico casa de carnes
Escala: 1/25

Obs: A tubulação de água fria será em PVC, conforme diâmetros apresentados em planta

OBRA / LOCAL: Centro de Eventos - Fase 2 Município de Cotiporã		
PROPRIETÁRIO: Prefeitura Municipal de Cotiporã - CNPJ: 90.898.487/0001-64		
RESPONSÁVEL TÉCNICO:	 MARIANA BALVEDI ZAKRZEWSKI Data: 05/02/2026 06:25:22-0300 Verifique em https://validar.iti.gov.br	DATA Fevereiro/2026 DESENHO Mariana ESCALA Indicada
Mariana Balvedi Zakrzewski - Engenheira Civil - CREA/RS 251823		PRANCHA 09
ASSUNTO Projeto água fria - Isométrico Banheiros de serviço e casa de carnes		