


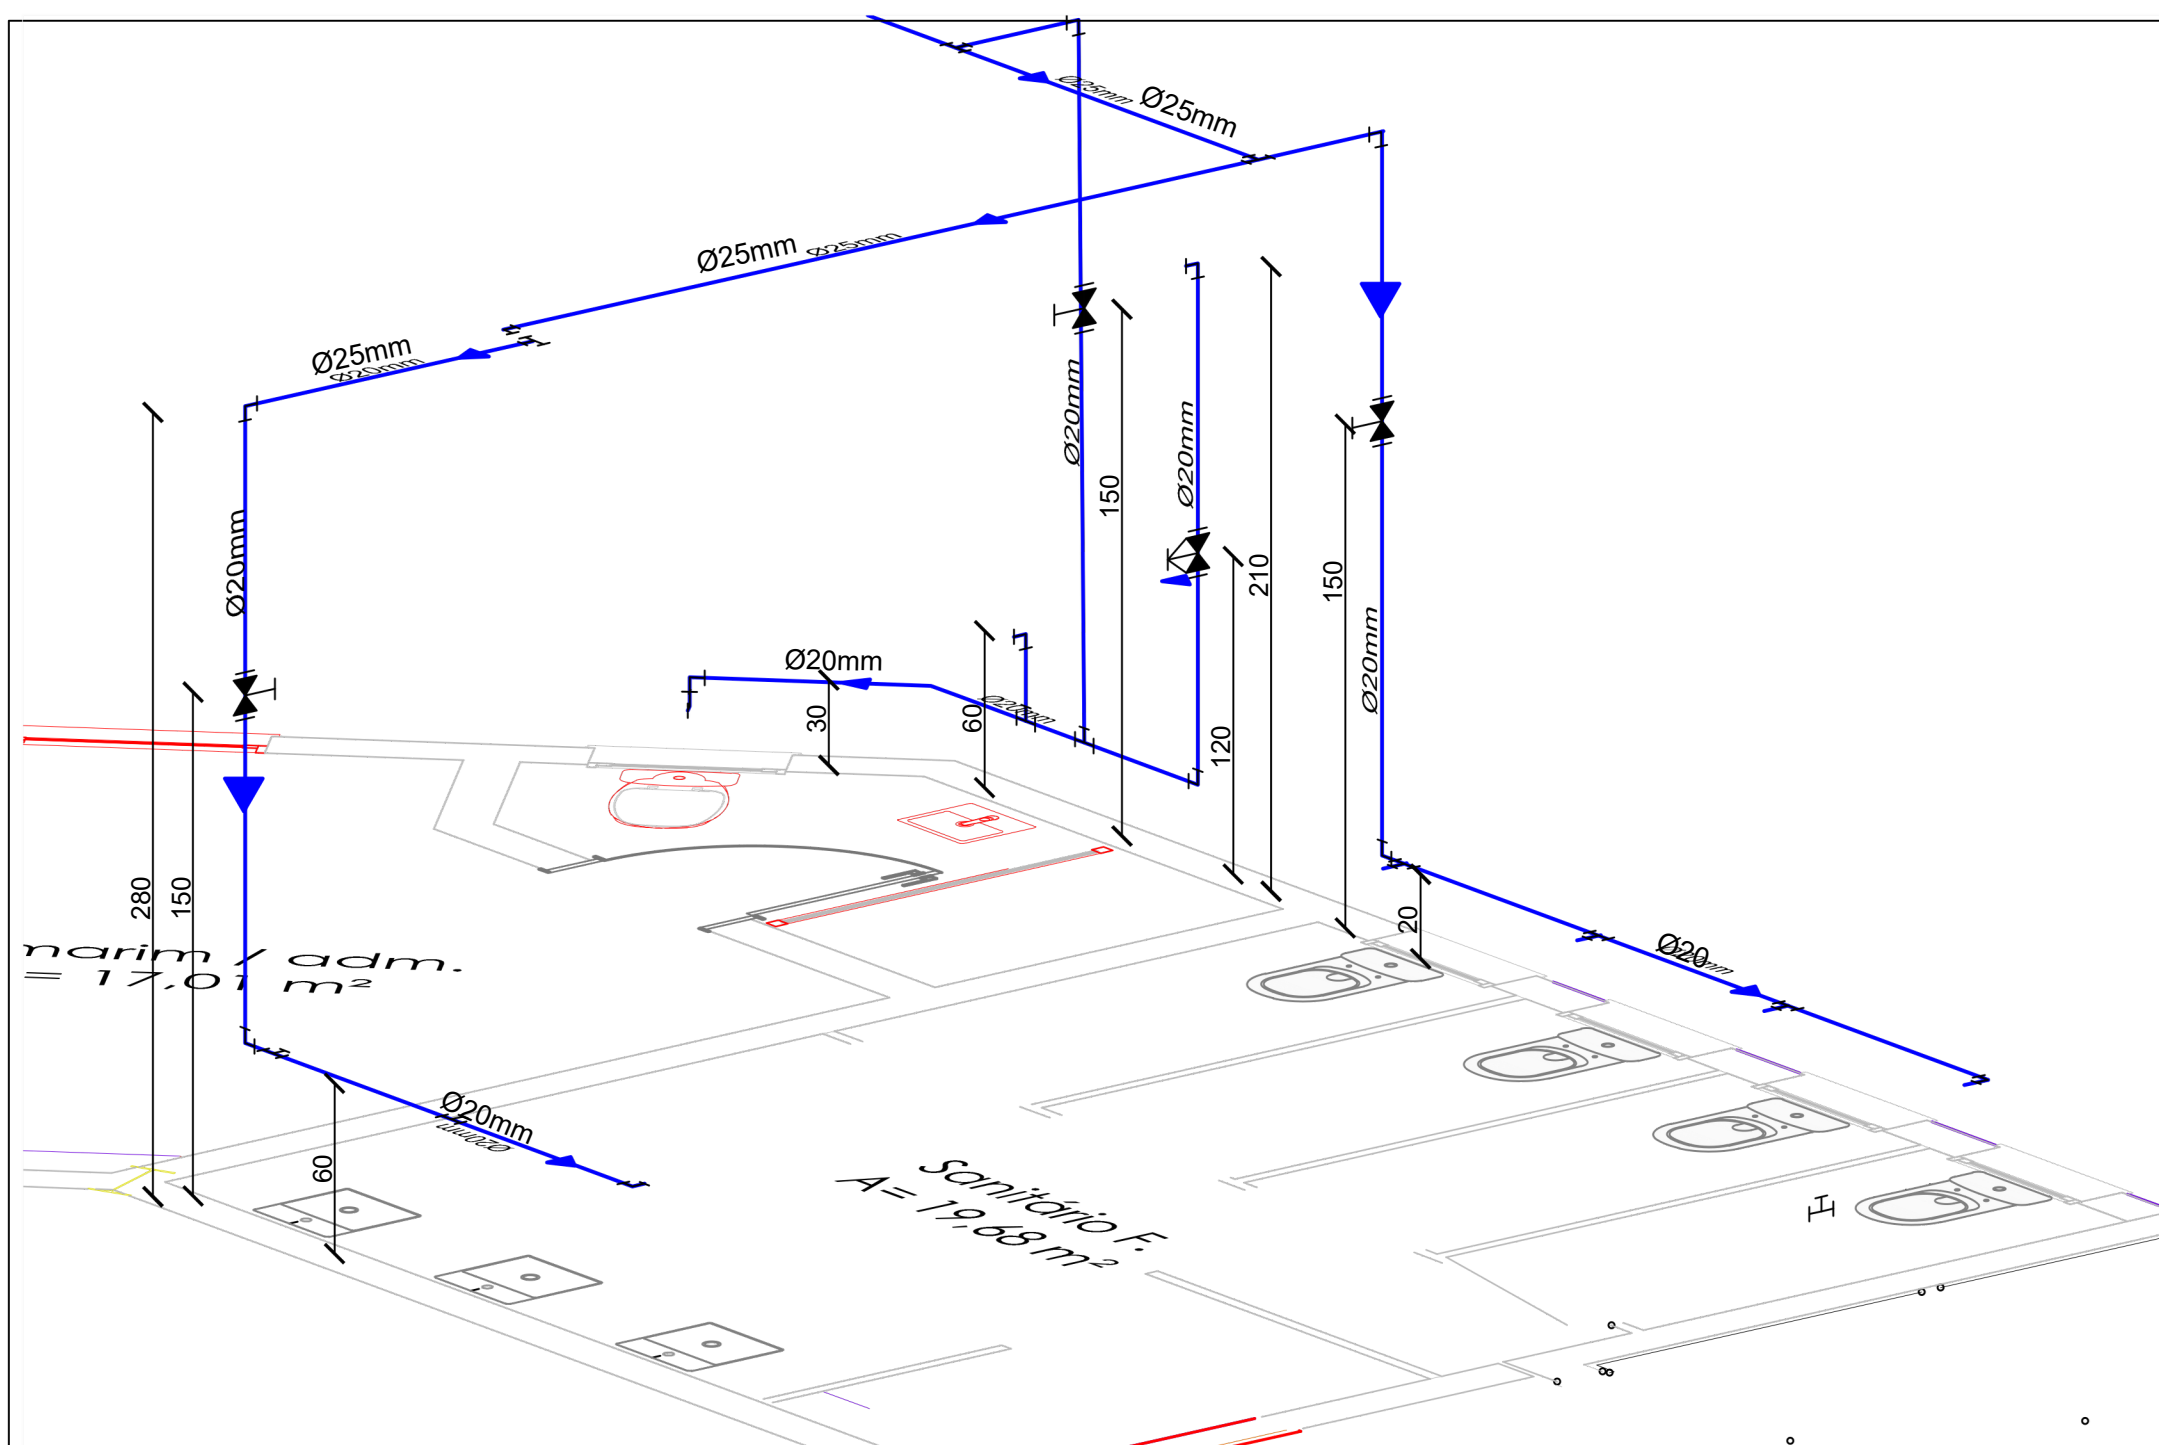

Isométrico sanitário feminino e camarim
Escala: 1/25

OBRA / LOCAL: Centro de Eventos - Fase 2 Município de Cotiporã		
PROPRIETÁRIO: Prefeitura Municipal de Cotiporã - CNPJ: 90.898.487/0001-64		
RESPONSÁVEL TÉCNICO:  MARIANA BALVEDI ZAKRZEWSKI Data: 05/02/2026 06:25:22-0300 Verifique em https://validar.it.gov.br Mariana Balvedi Zakrzewski - Engenheira Civil - CREA/RS 251823	DATA Fevereiro/2026 DESENHO Mariana ESCALA Indicada	
ASSUNTO Projeto água fria - Isométrico Sanitário feminino e Camarim		PRANCHA 13