




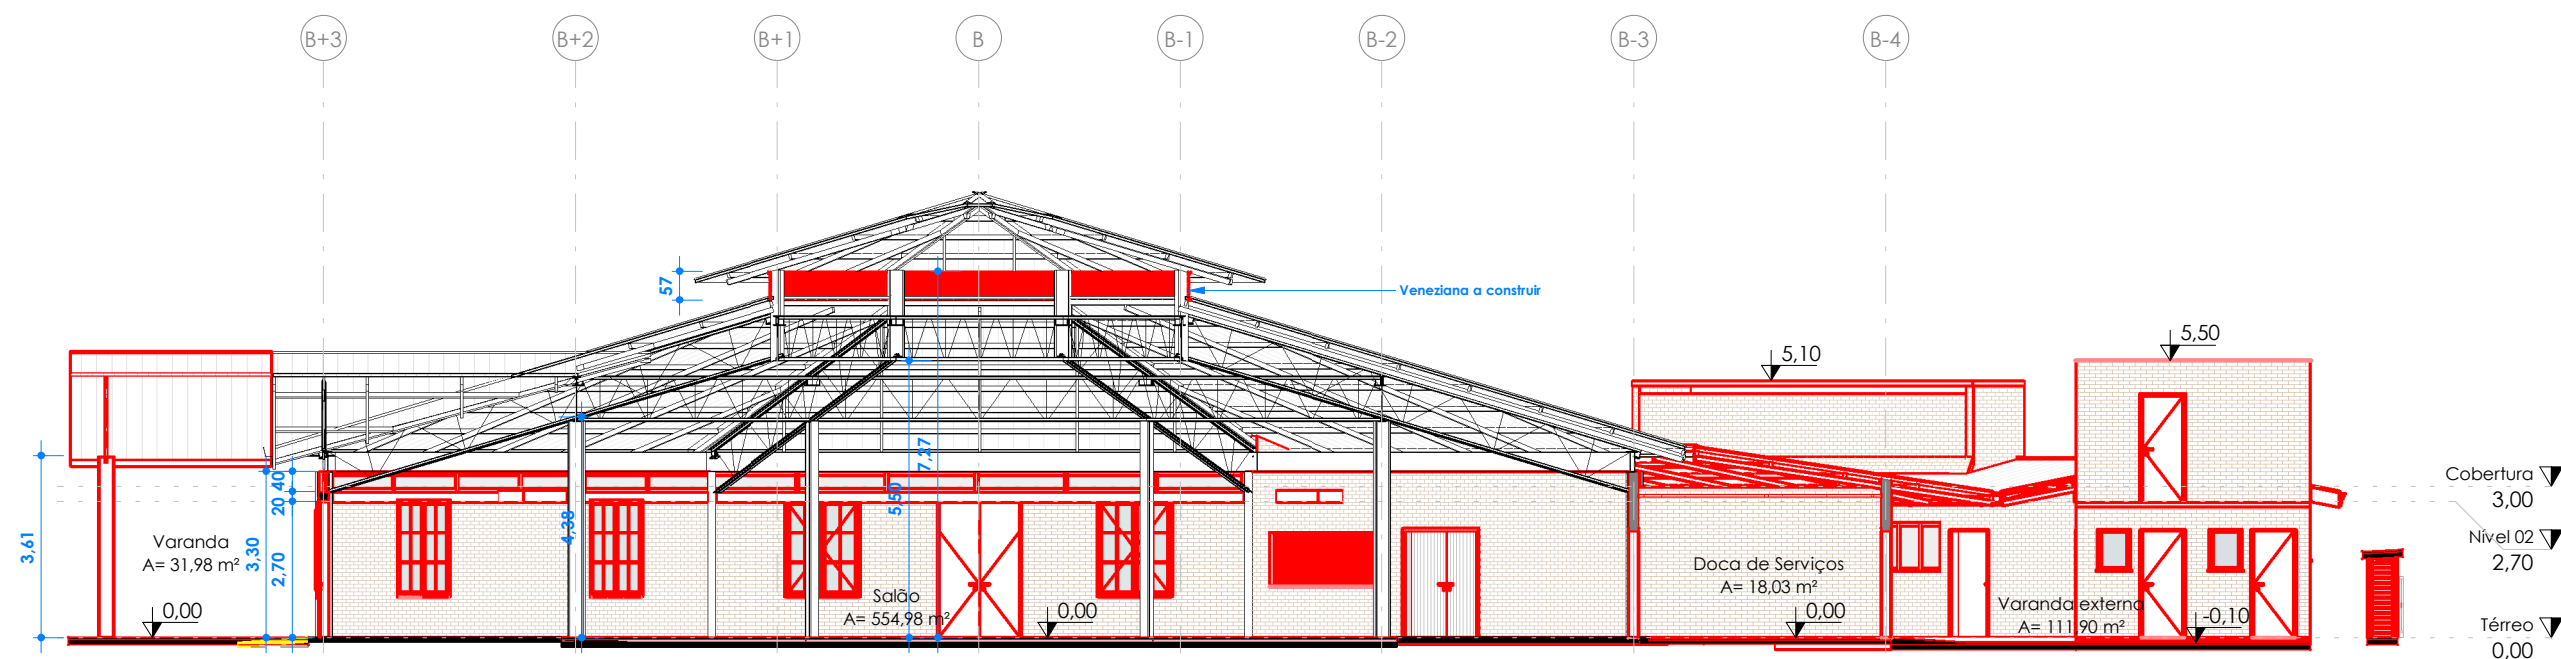


A2 | ESCALA: 1 : 150

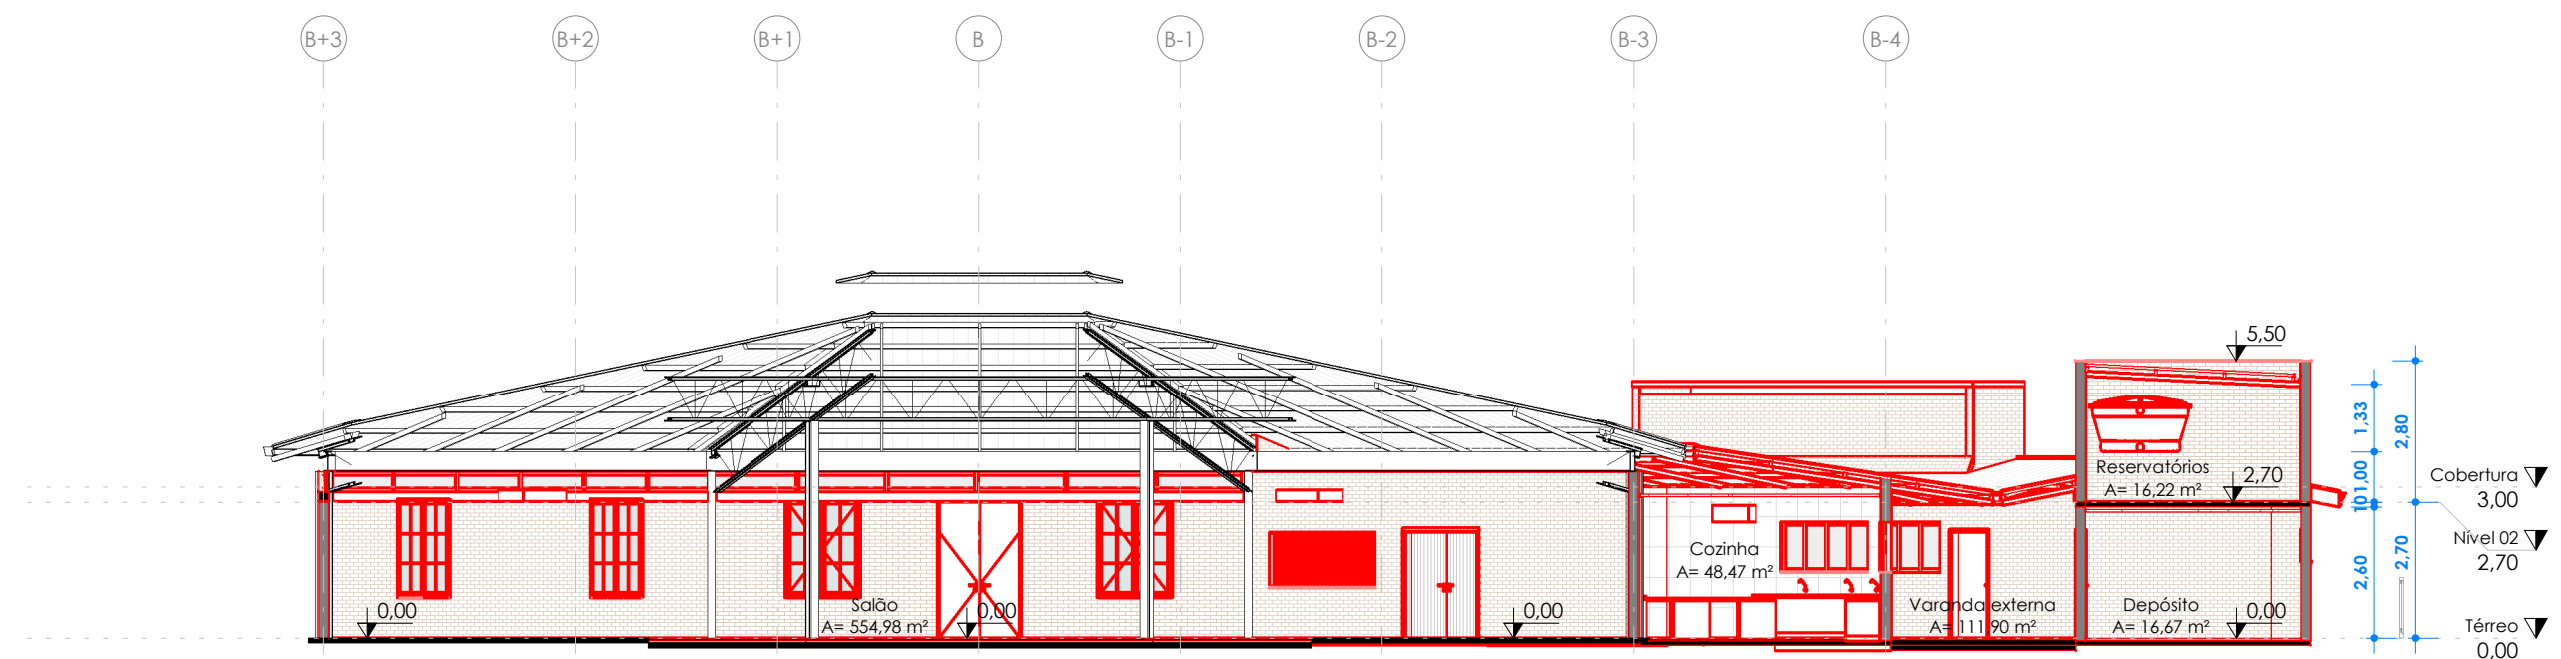

B2 | ESCALA: 1 : 150

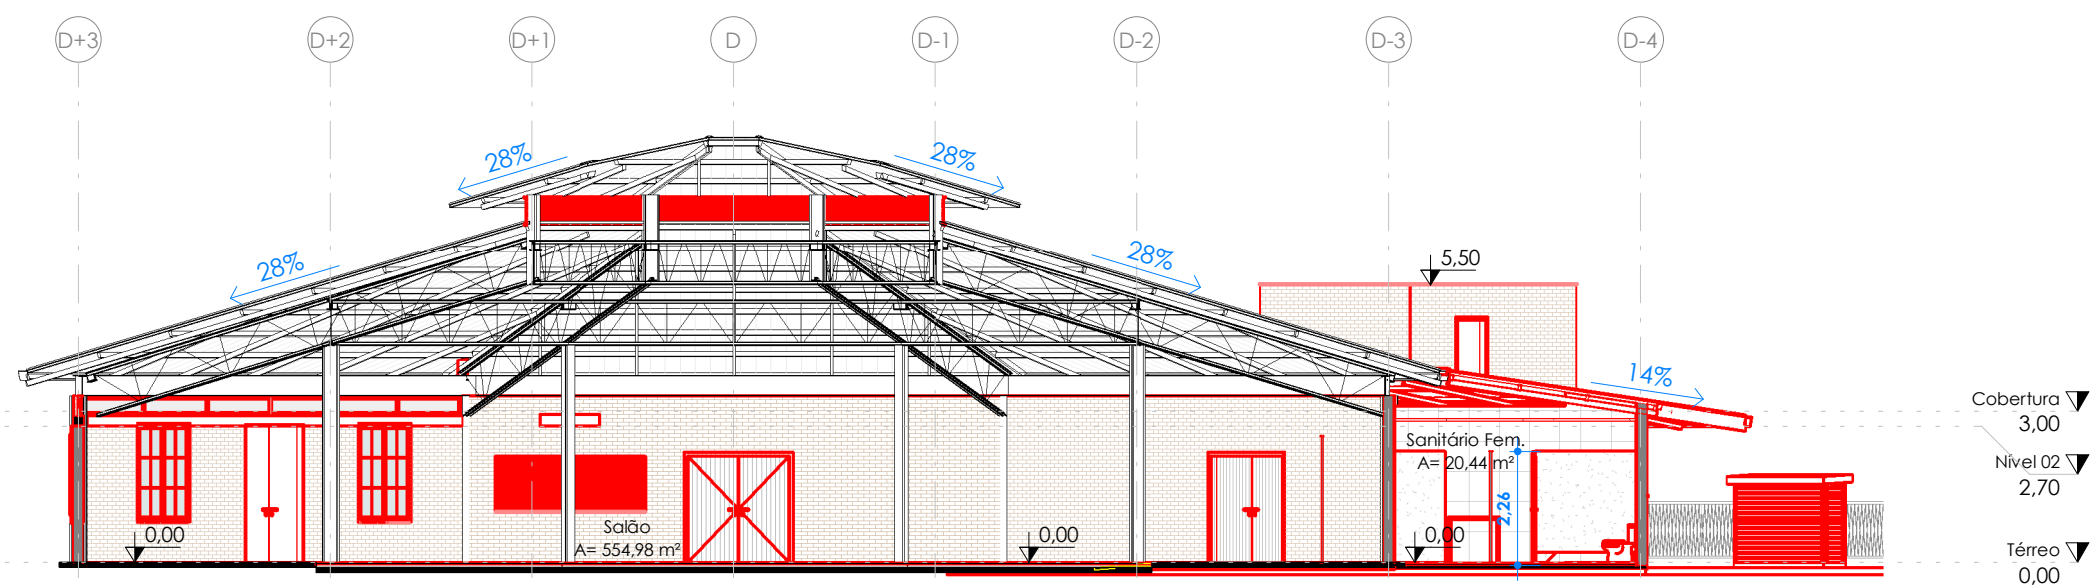

C2 | ESCALA: 1 : 150

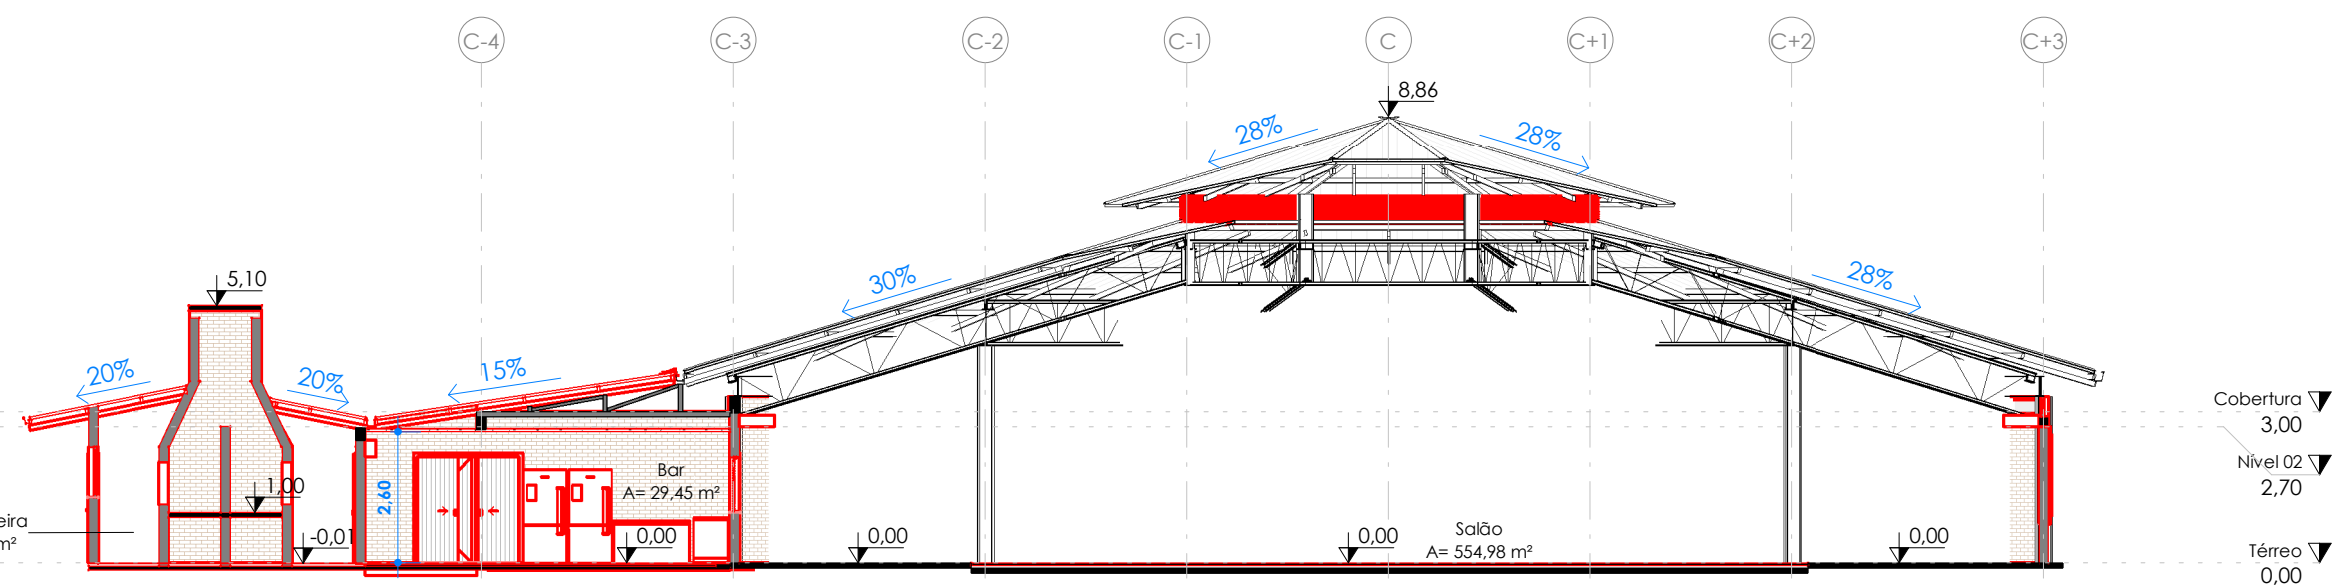

D2 | ESCALA: 1 : 150

Legenda de Cores	
	Construir
	Demolir
	Existente

Rev.	Descrição	Responsável	Data
------	-----------	-------------	------

OBRA: Estrada para São José

Centro de Eventos - Fase 02



PROJETO:
Arq. e Urb. Thaís De Marco Taffarel
CAU A268143-9

COLABORAÇÃO:
Engenheiros Civis: Mariana, Jeferson,
Alana, Camila; Estagiária: Helen

PROPRIETÁRIO:
Prefeitura Municipal de Cotiporã
CNPJ: 90.898.487/0001-64

ASSUNTO:

Cortes

ÁREA TOTAL:
893,49 m²
APROVADO EM:
REVISÃO:
DATA:
ESCALA: Como indicado
DESENHO: Thaís

PRANCHA:
F02-04