


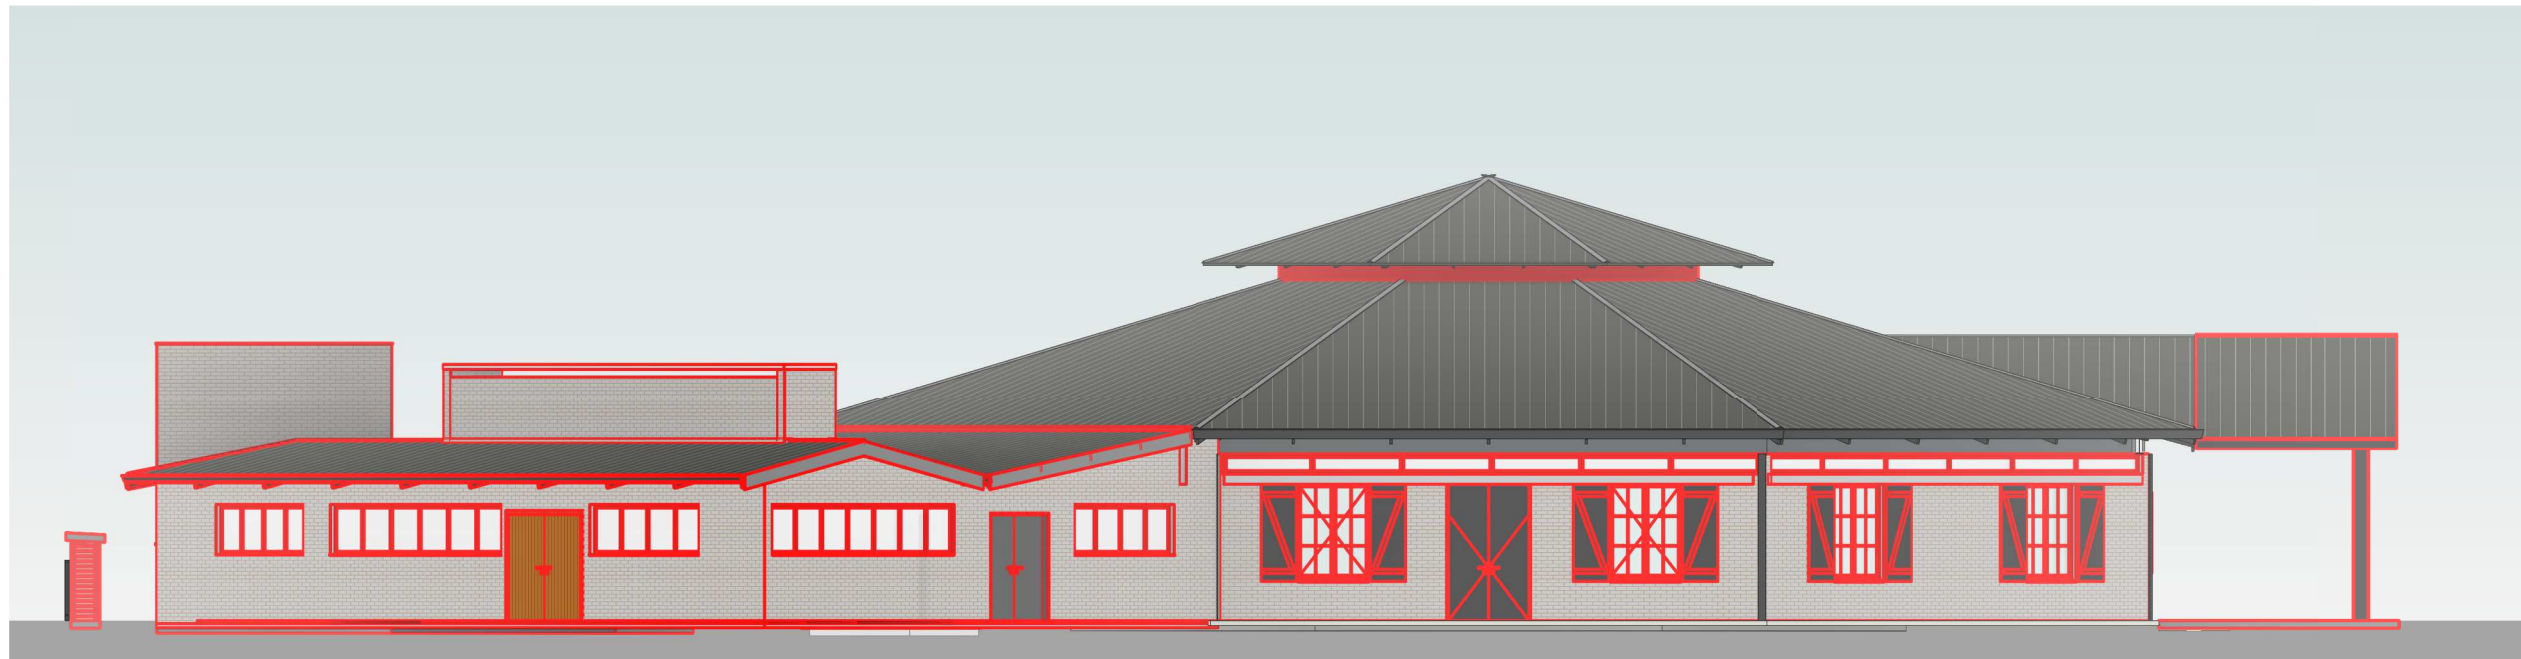


FACHADA LESTE - F02 | ESCALA: 1 : 150



FACHADA NORTE - F02 | ESCALA: 1 : 150



FACHADA OESTE - F02 | ESCALA: 1 : 150

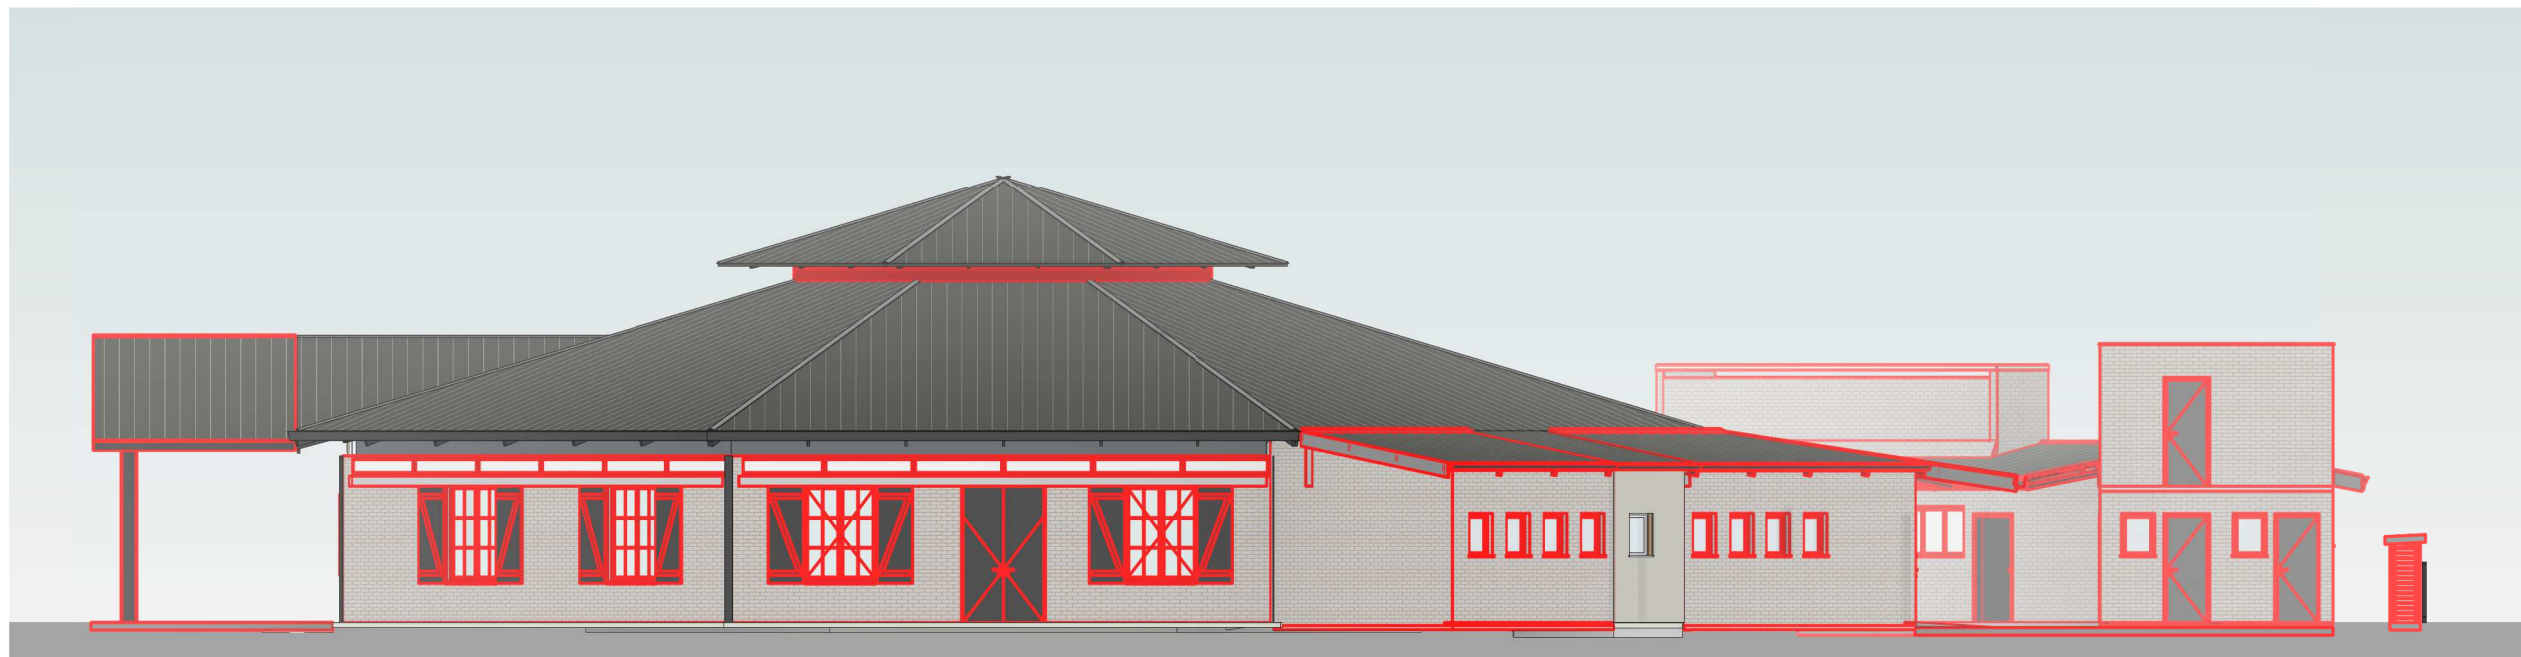

FACHADA SUL - F02 | ESCALA: 1 : 150

Legenda de Cores	
	Construir
	Demolir
	Existente

Rev.	Descrição	Responsável	Data
------	-----------	-------------	------

OBRA:	Centro de Eventos - Fase 02	LOCAL:	
		Estrada para São José	

PROJETO:	ÁREA TOTAL:
Arq. e Urb. Thaís De Marco Taffarel	
CAU A268143-9	

COLABORAÇÃO:	APROVADO EM:
Engenheiros Civis: Mariana, Jeferson, Alana, Camila; Estagiária: Helen	

PROPRIETÁRIO:	REVISÃO:
Prefeitura Municipal de Cotiporã	
CNPJ: 90.898.487/0001-64	

ASSUNTO:	PRANCHA:
Fachadas	F02-05