


J01 e J02


Janela com duas folhas de vidro de giro para dentro e duas folhas de veneziana de giro para fora.

Obs.: J01 medindo 140x160cm


Local: Salão

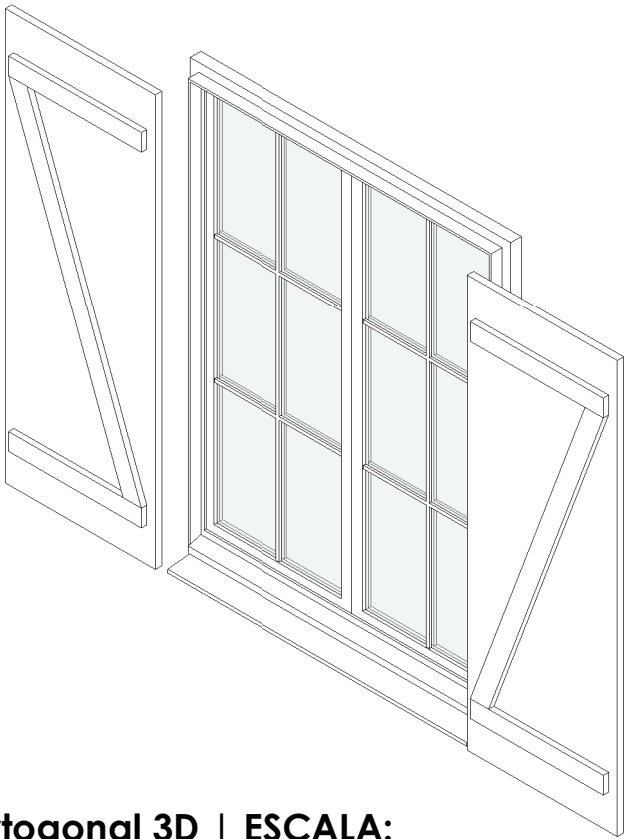

Ortogonal 3D | ESCALA:

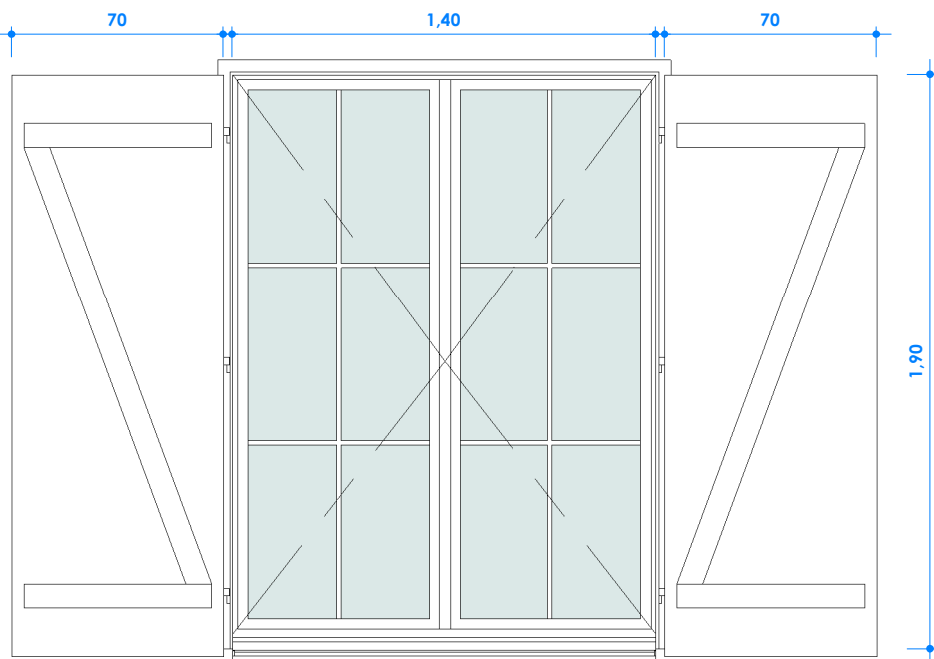

Elevação frontal | ESCALA: 1 : 25

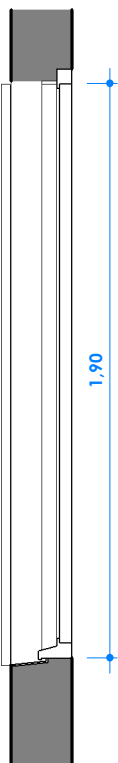

Detalhe do corte B | ESCALA: 1 : 25


J05

Janelas basculantes, em alumínio, com tela do lado interno.
Altura padrão de 100cm e peitoril de 130cm.
Larguras variadas conforme a seguir:
- CASA DE CARNES = 240x100 / 130
- CHURRASQUEIRAS =
- 490x100 / 130
- 310x100 / 130
- 531x100 / 130
- 245x100 / 130


- BAR = 280x100 / 130
- COZINHA =
- 245x100 / 130
- 470x100 / 130



EXEMPLO DE TELA MOSQUITEIRA A SER UTILIZADO NAS ESQUADRIAS

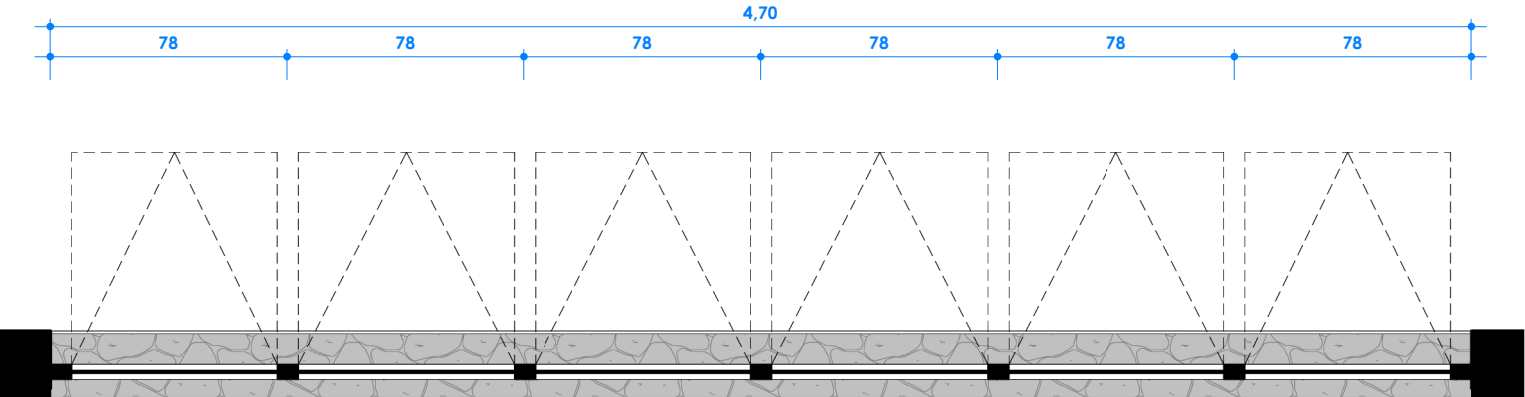


Det. Esquadria J05 - Vista superior | ESCALA: 1 : 25

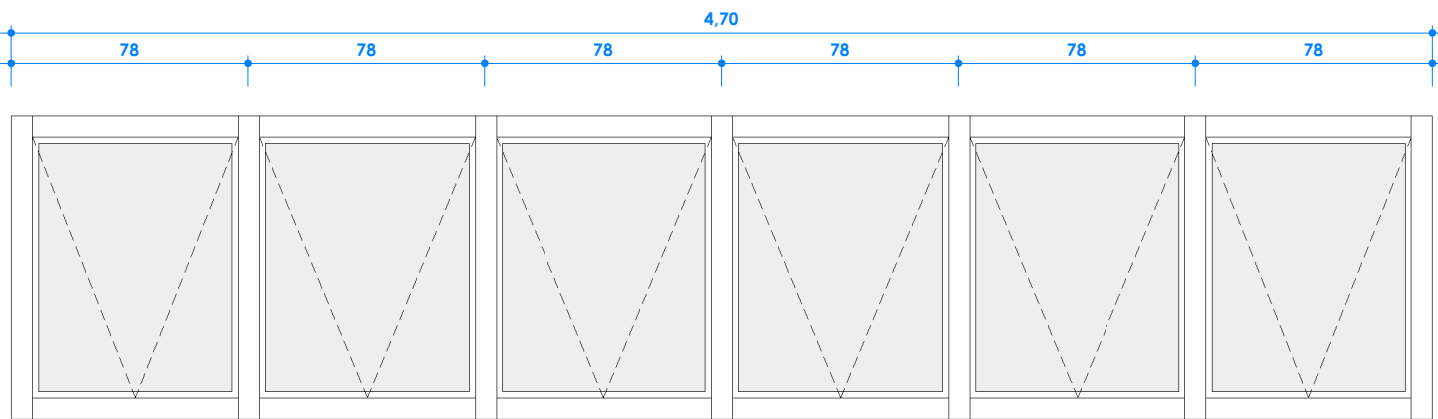


Det. Esquadria J05 - Vista frontal | ESCALA: 1 : 25

J06

Janelas fixas, em alumínio.
Dimensões = 10,65 x 0,40 m / 2,90m.
Quantidade = 5 unidades.
Local = Salão

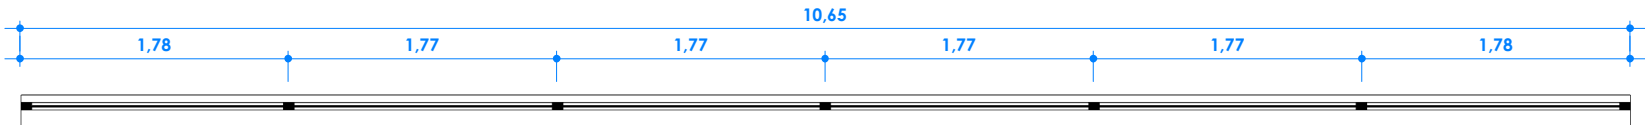

Det. Esquadria J06 - Vista superior | ESCALA: 1 : 50

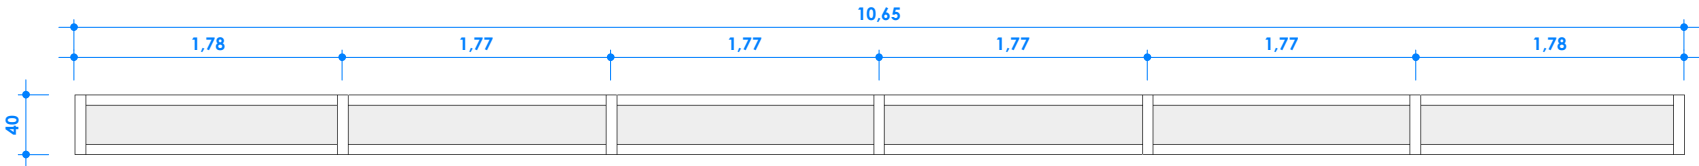

Det. Esquadria J06 - Vista frontal | ESCALA: 1 : 50

F02_Tabela de janela

Código	Descrição	Largura	Largura bruta	Altura	Altura bruta	QTDD
J01	JANELA 2 FOLHAS DE CORRER COM VENEZIANA	1,60 m	1,66 m	1,40 m	1,46 m	1
J02	JANELA 2 FOLHAS DE CORRER COM VENEZIANA	1,40 m		1,90 m		10
J03	JANELA BASCULANTE, EM ALUMINIO	0,60 m	0,66 m	0,80 m	0,86 m	11
J04	JANELA BASCULANTE, EM ALUMINIO	0,60 m	0,66 m	0,60 m	0,66 m	2

F02_Tabela de porta

Marca de tipo	Descrição	Altura	Altura bruta	Largura	Largura bruta	Contagem	Comentários
PC01	Porta de Alumínio, lambri, com duas folhas de correr	2,10 m	2,13 m	2,00 m	2,06 m	4	Ambientes: Cozinha, Bar, Churrasqueira e Casa de Carnes
PG01	Porta de Alumínio, lambri, com duas folhas de giro	2,70 m	2,73 m	1,60 m	1,66 m	2	Ambientes: Salão - Rota de Fuga
PG02	Porta de Alumínio, lambri, com duas folhas de giro	2,10 m	2,13 m	2,00 m	2,06 m	5	Ambientes: Corredor de serviço, cozinha, churrasqueira, Doca de serviço.
PG03	Porta de Alumínio, lambri, com duas folhas de giro - Com desenho estilo Celeiro.	2,70 m	2,73 m	2,00 m	2,06 m	1	Ambientes: Acesso principal Salão
PG04	Porta de Alumínio, lambri, com uma folha de giro	2,10 m	2,13 m	0,80 m	0,86 m	11	Ambientes: Box sanitários, Banheiros de serviço e do Camarim
PG05	Porta de Alumínio, lambri, com uma folha de giro	2,10 m	2,13 m	0,90 m	0,96 m	3	Ambientes: Banheiros feminino e masculino e Camarim
PG06	Porta de Alumínio, lambri, com uma folha de giro	2,10 m	2,13 m	1,00 m	1,06 m	2	
PG07	Porta de Alumínio, lambri, com duas folhas de giro	2,10 m	2,13 m	1,60 m	1,66 m	1	Ambientes: Bar

F02_Tabela de janela - parede cortina

Código	Descrição	Área	Contagem
	Box correr vidro	6,56 m²	5
	Divisória de alumínio	8,75 m²	1
	Divisória de granito para mictórios e tapa vista	2,27 m²	4
	Divisória de granito para cabine de sanitários	36,55 m²	11
J05	Janela basculante de alumínio com tela	27,86 m²	8
J06	Janela fixa - superior	21,13 m²	5
	Veneziana fixa - Janela	18,91 m²	9

Rev.	Descrição	Responsável	Data
------	-----------	-------------	------

OBRA: LOCAL: Estrada para São José

Centro de Eventos - Fase 02



PROJETO: Arq. e Urb. Thaís De Marco Taffarel
CAU A268143-9

COLABORAÇÃO: Engenheiros Cíveis: Mariana, Jeferson, Alana, Camila; Estagiária: Helen

PROPRIETÁRIO: Prefeitura Municipal de Cotiporã
CNPJ: 90.898.487/0001-64

ASSUNTO:

Detalhe Esquadrias

ÁREA TOTAL:
APROVADO EM:
REVISÃO:
DATA:
ESCALA: Como indicado
DESENHO: Autor

PRANCHA:
F02-08