

DETALHE POSTE DO TRANSFORMADOR E CAIXA DE MEDIÇÃO


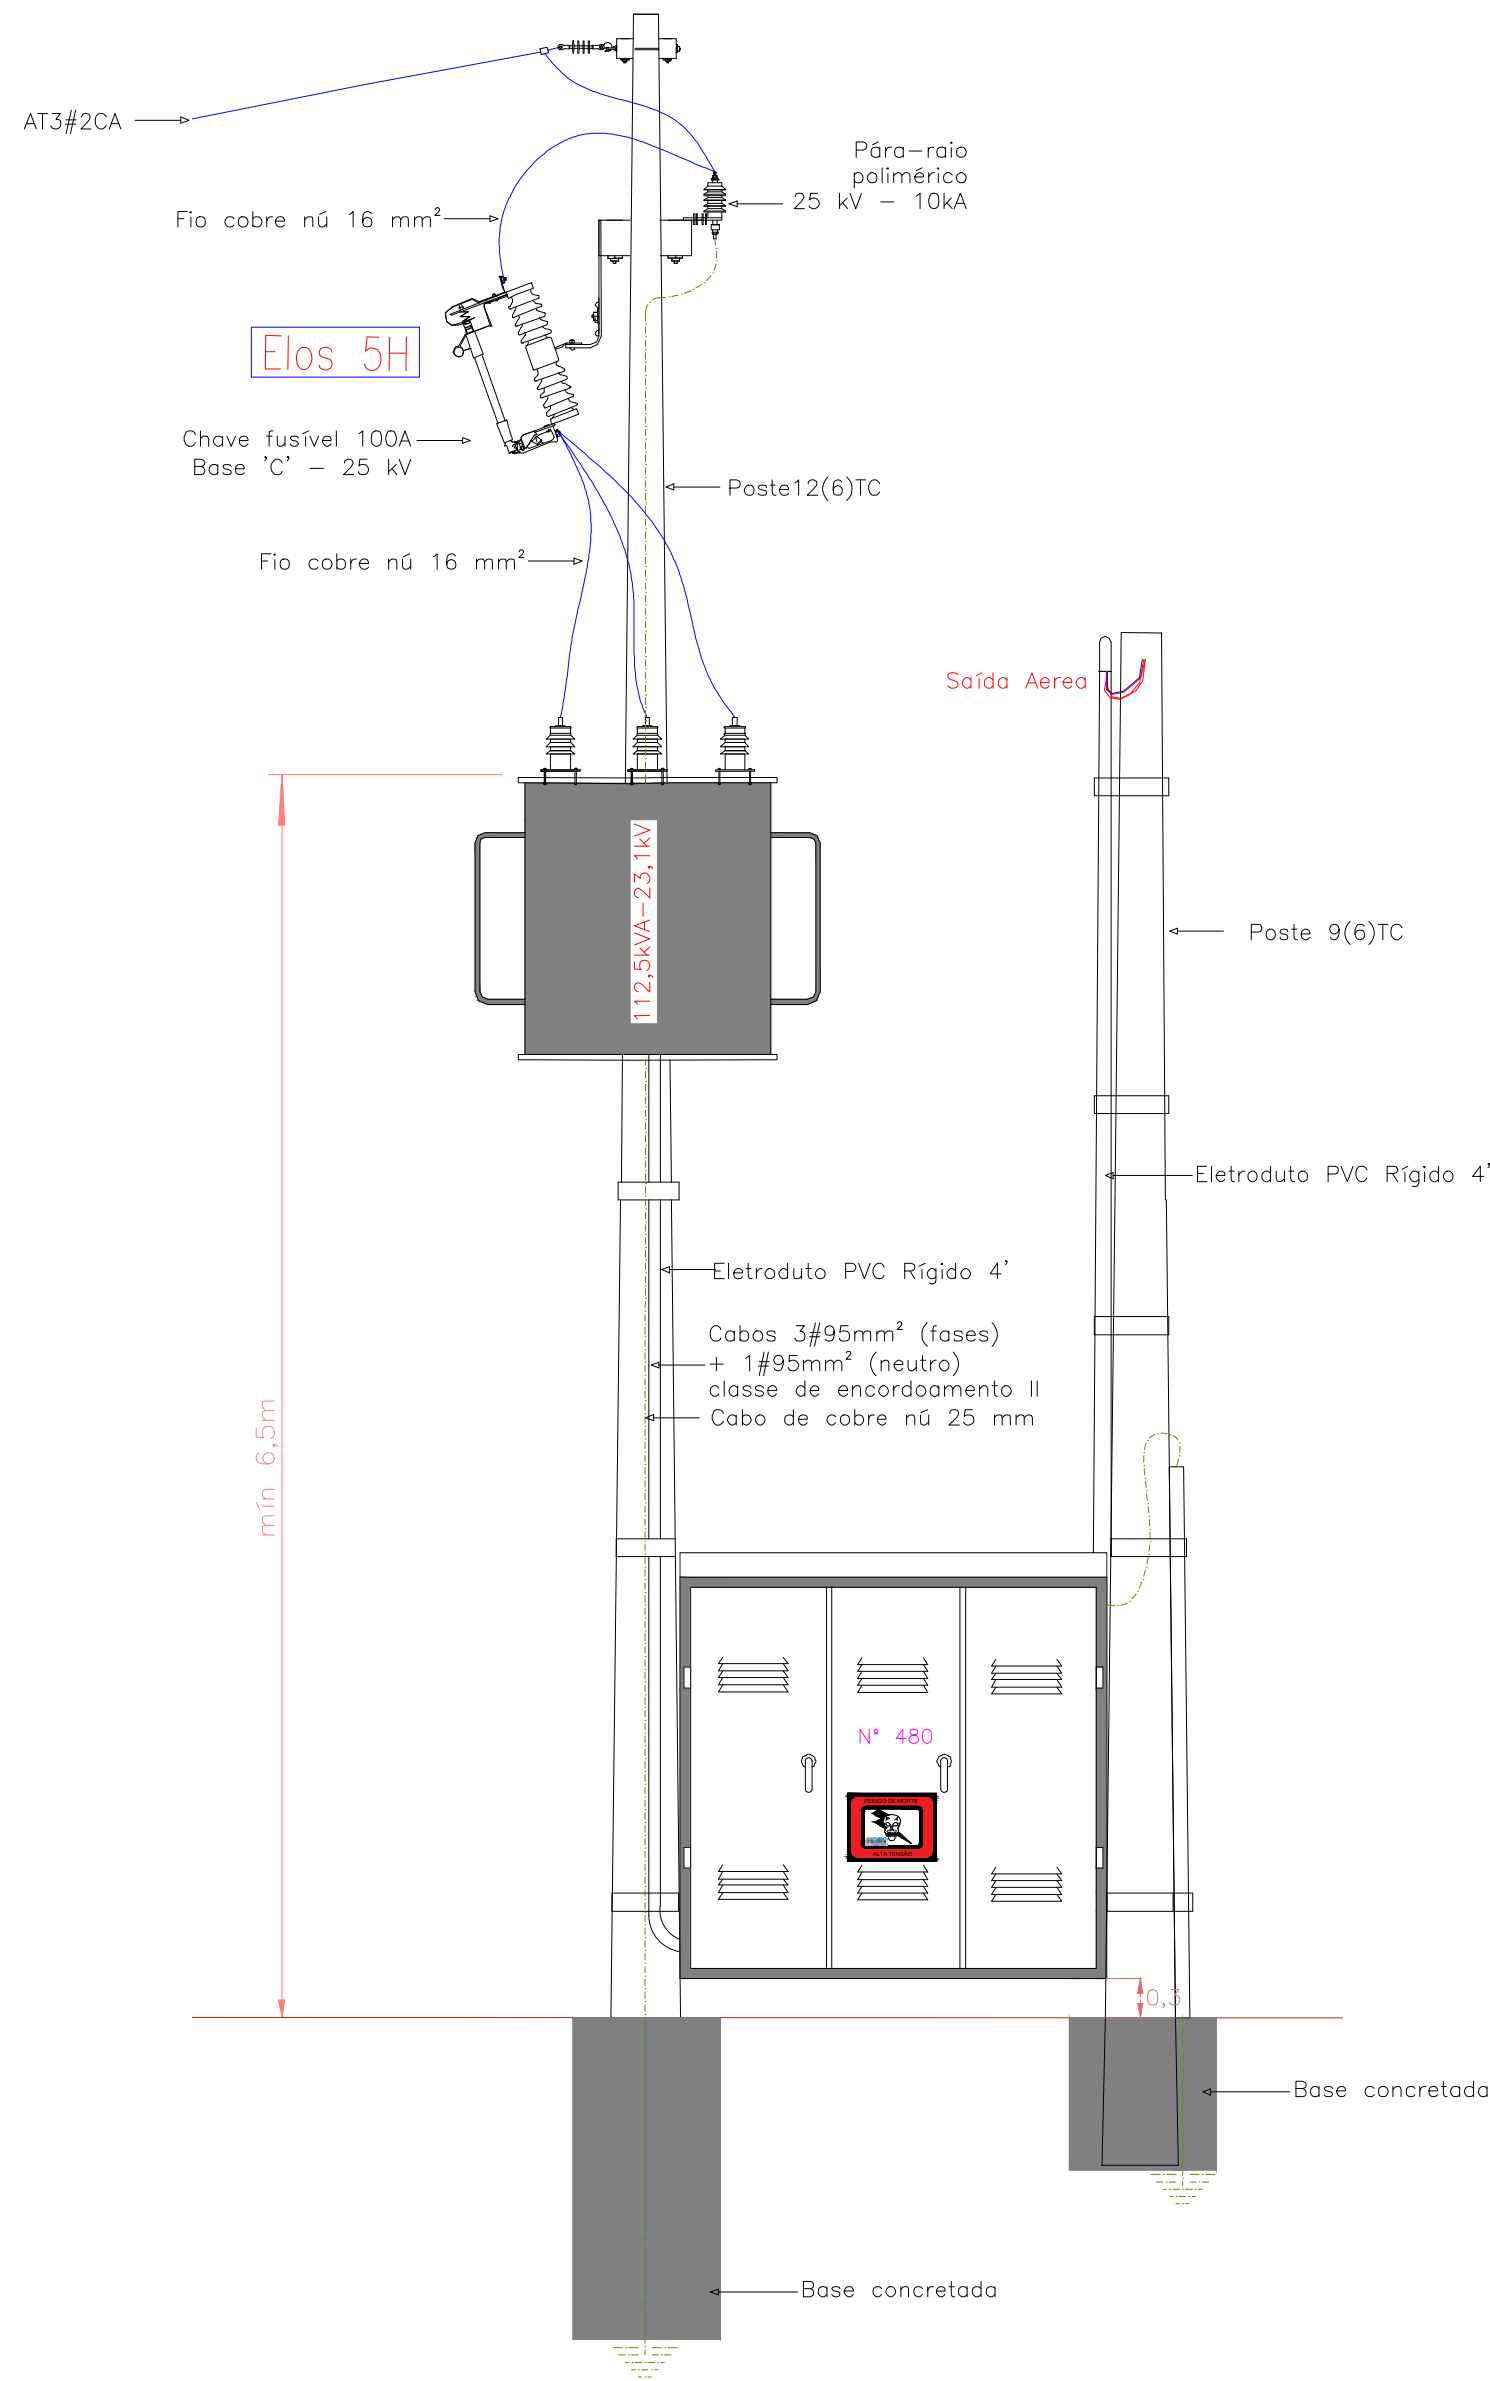



DIAGRAMA UNIFILAR

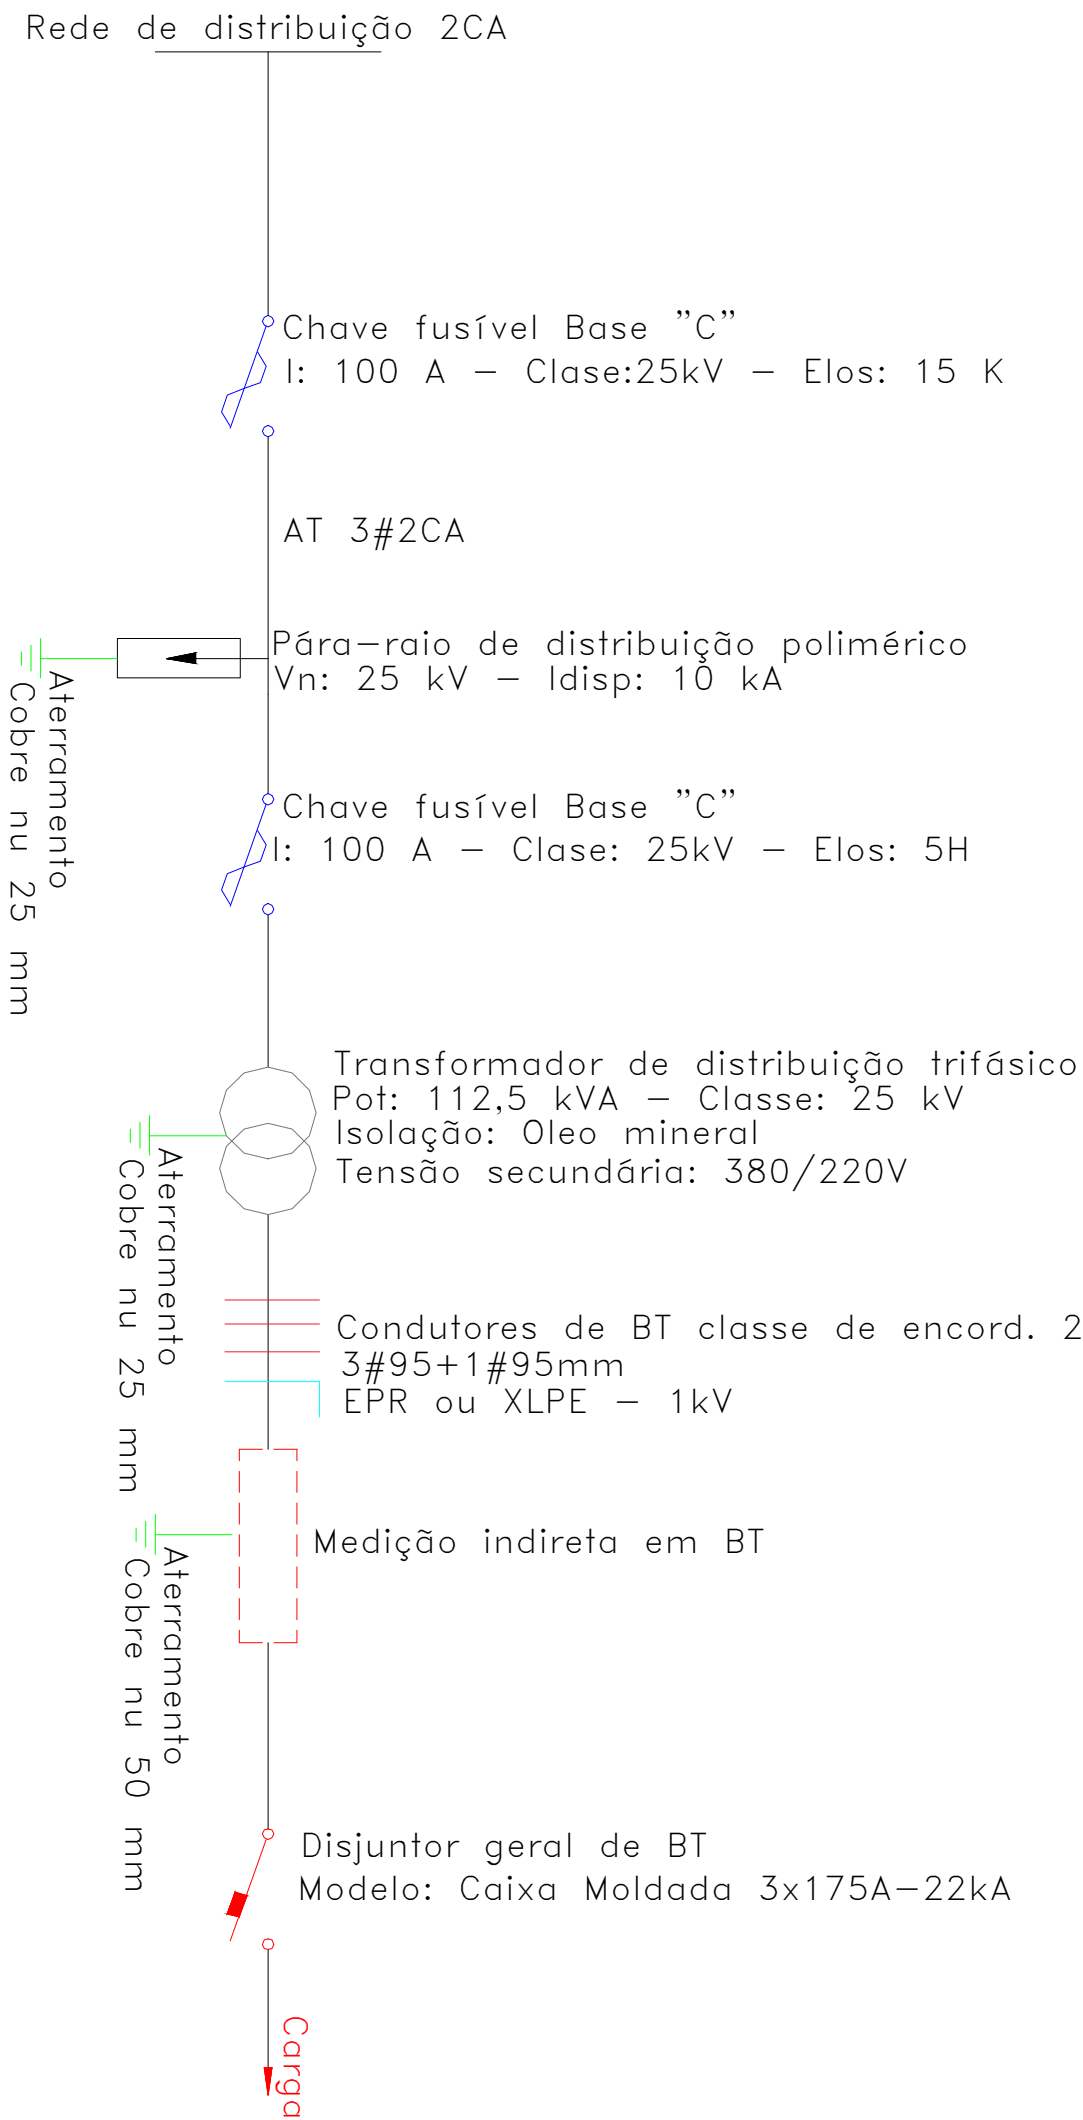


Sem escala

Sem escala

MEDIÇÃO E PROTEÇÃO NA BT – CAIXA

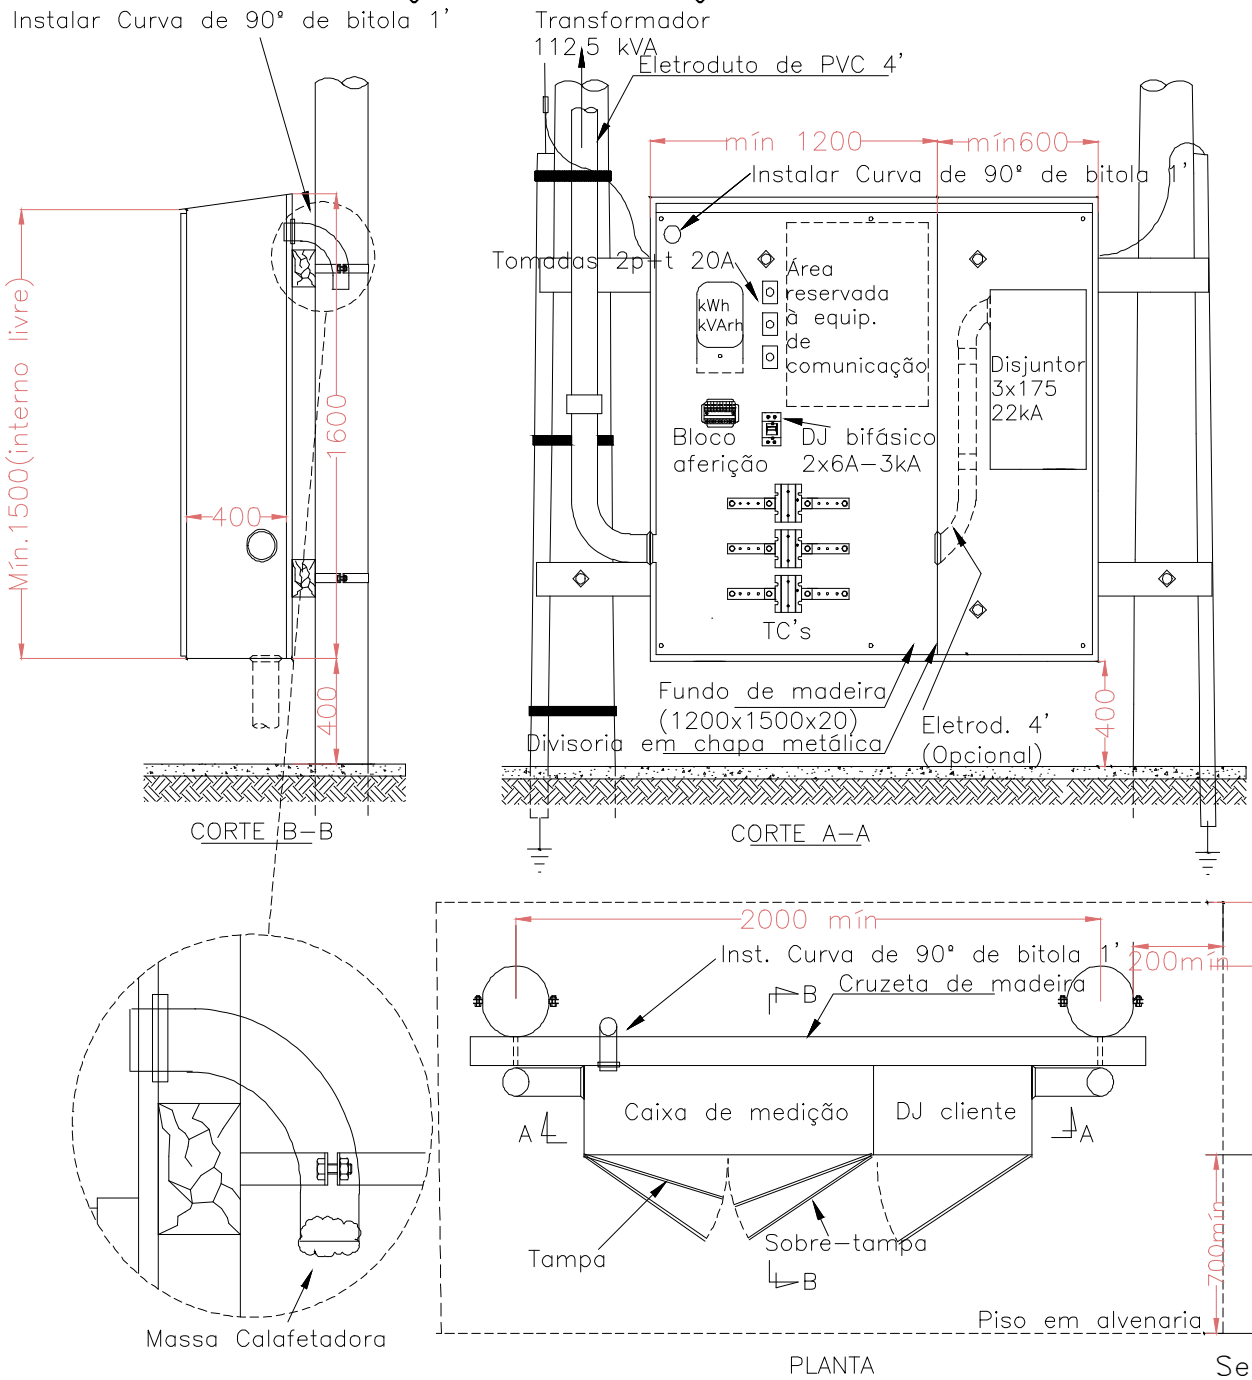


CAIXA DO CONJUNTO DE MEDIÇÃO NA BT

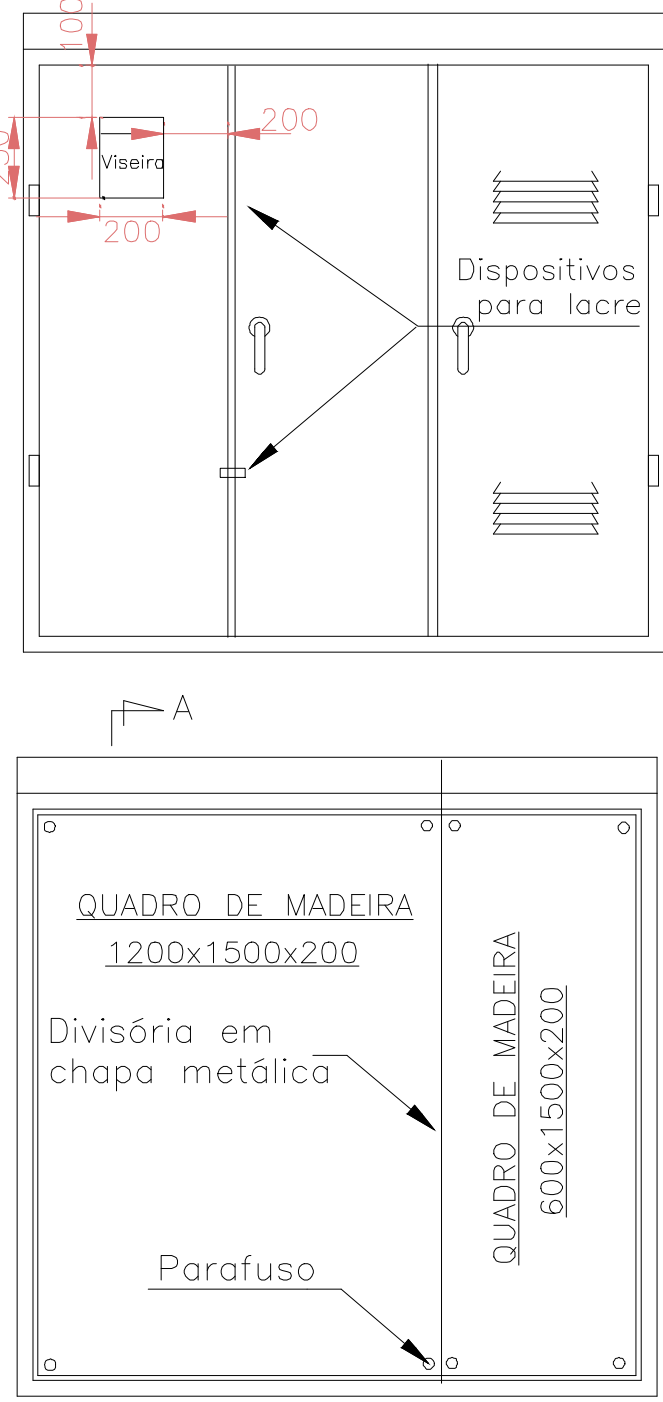

Sem escala

DETALHE ATERRAMENTO

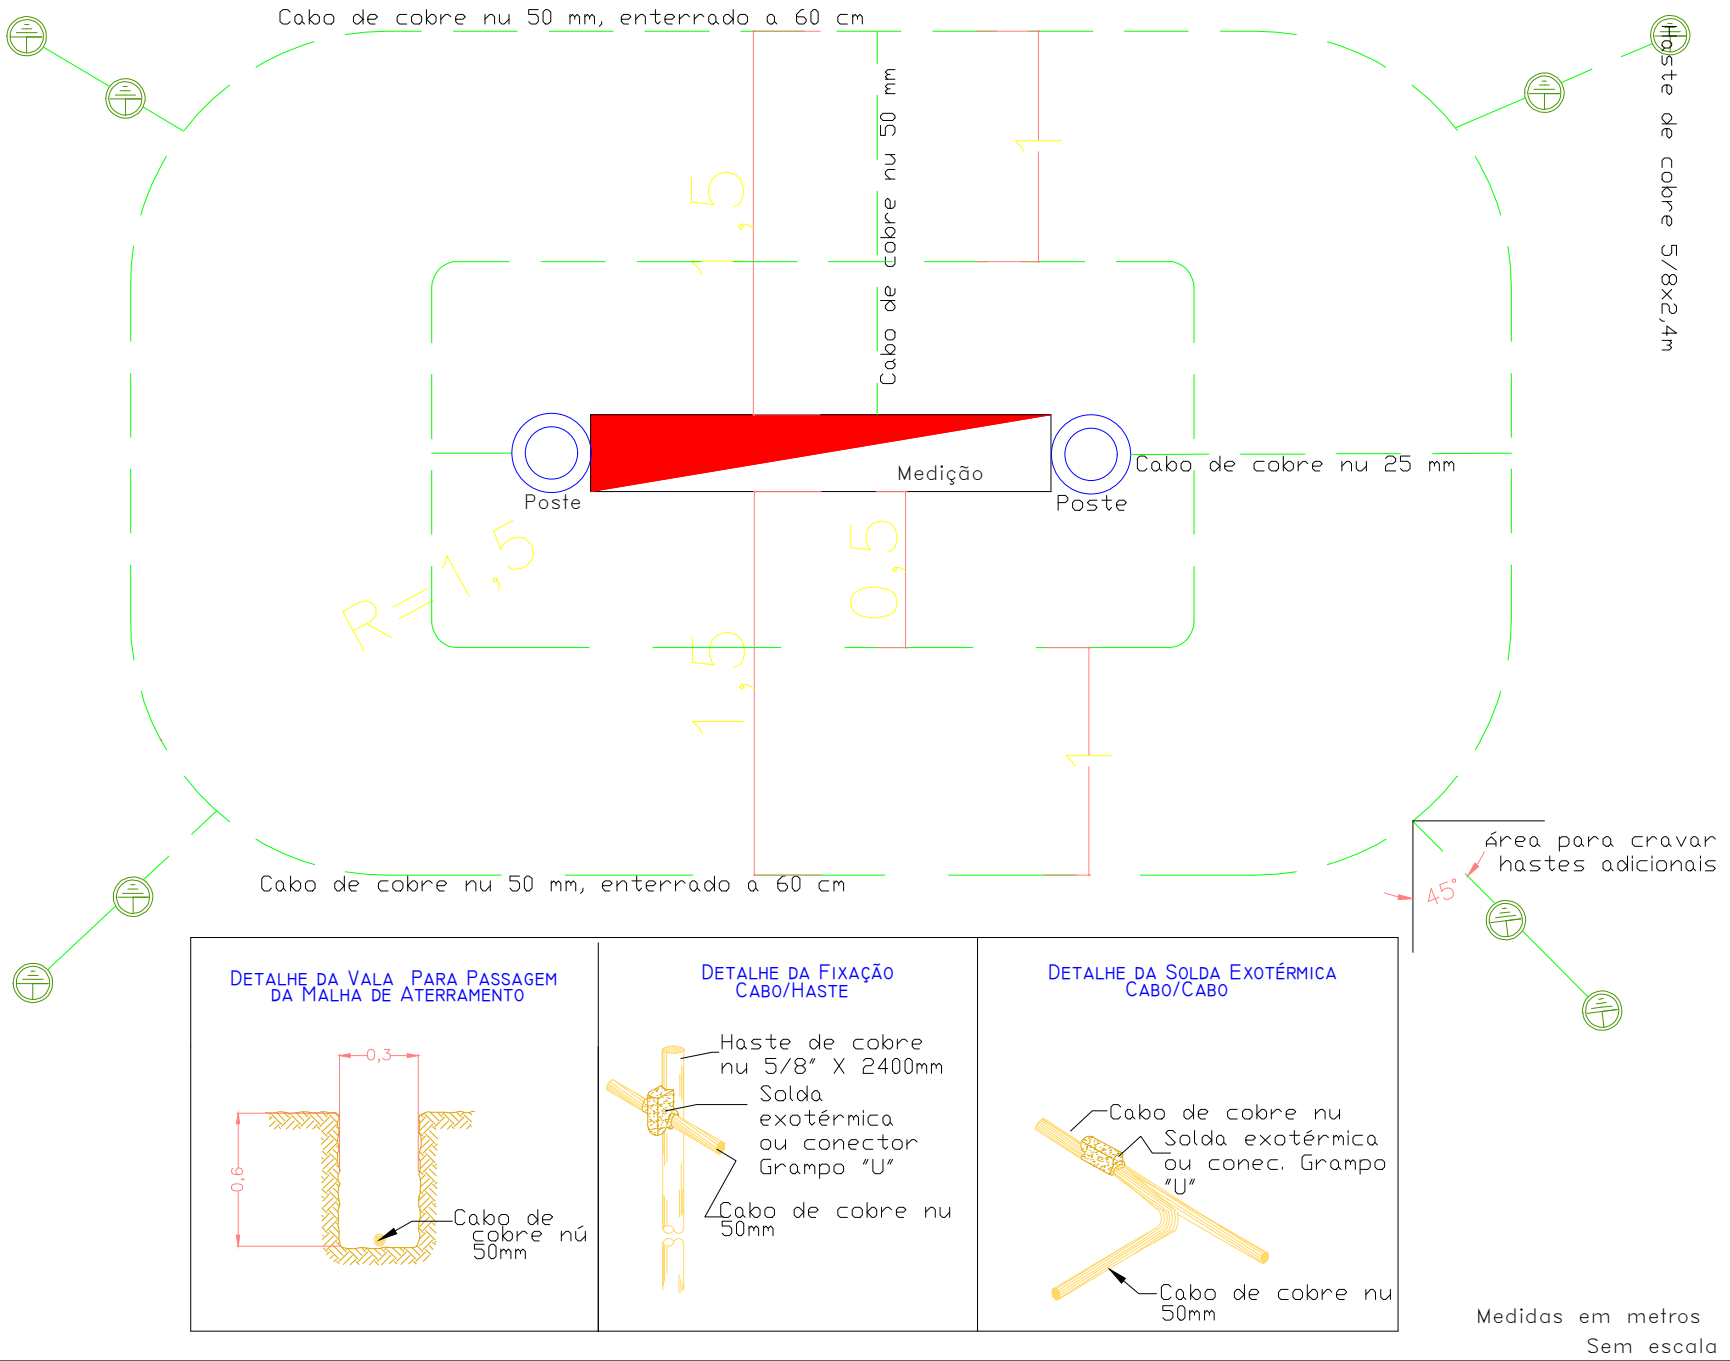

Rua Aratiba, nº 31, sala 504 - Centro
Erechim/RS
54.99937-3886
www.neogrupom.com.br

Projeto:
PROJETO ELÉTRICO

Obra:
Subestação 112,5 kVA - 25 kV - 380/220V

Localização:
Estrada São José, nº 480 - Rural - Cotiporã/RS - CEP: 95335-000

Resp. Projeto: **Robson Alexandre Machado** Proprietário: **Município de Cotiporã**
CET: 01900705010 CNPJ: 90.898.487/0001-64

Especificação: **Diagrama unifilar - Detalhes** Revisão: **0**

Data: **27/01/2026** Escala: **SEM ESCALA** Tensão: **25kV-380/220V** Prancha: **02**
Desenho: **Robson** Arquivo: **ELE_NEO_SE_112.5_CE_P2**