

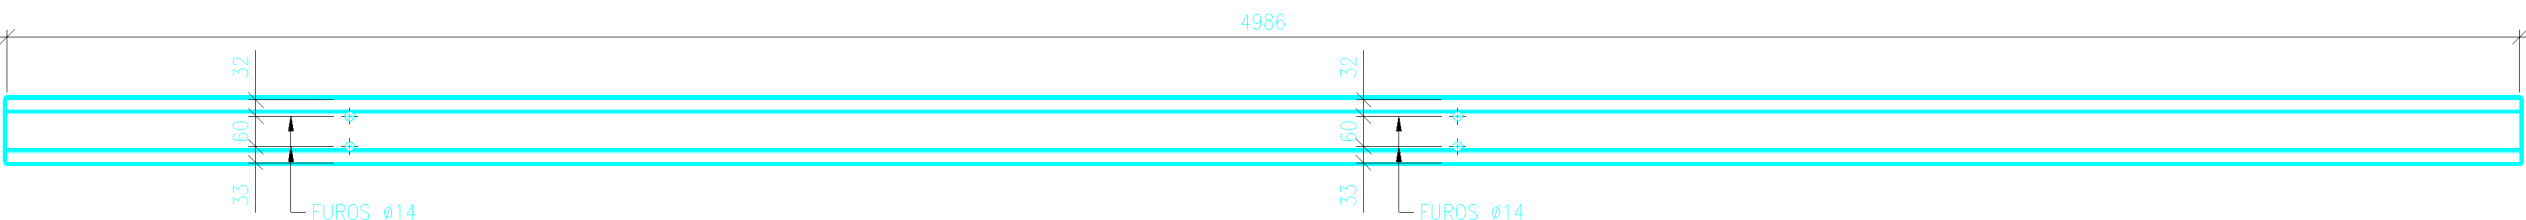


Terça 1 - 4 peças - Escala 1/15

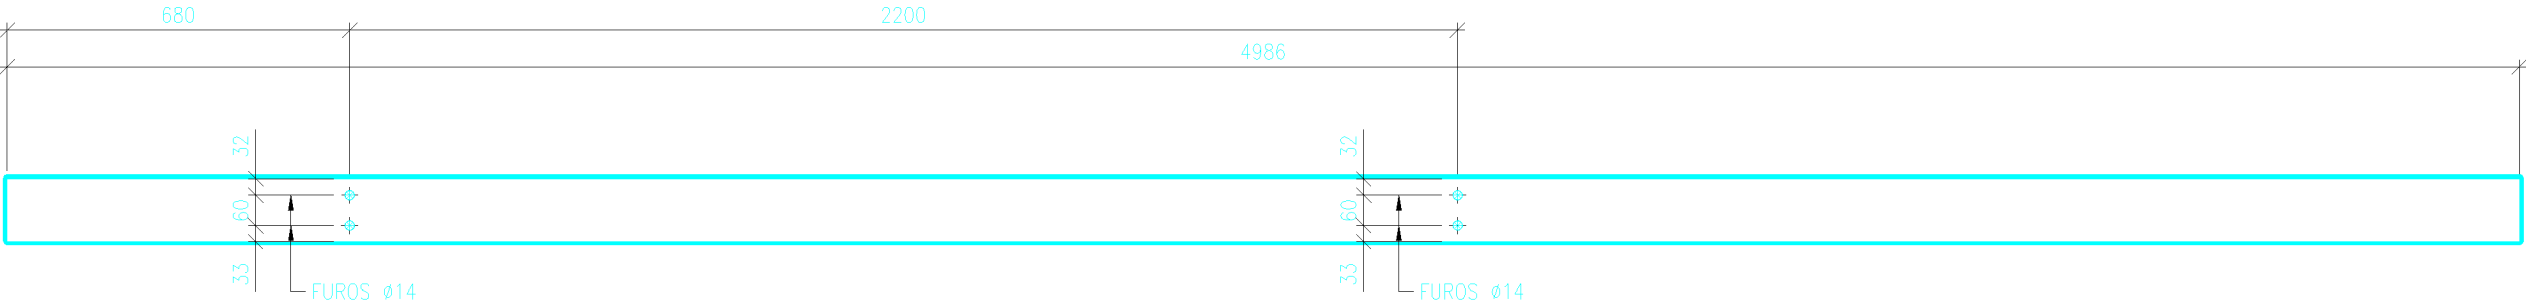

Terça 2 - 4 peças - Escala 1/15

IMPORTANTE:
-SOLDAS NÃO INDICADAS UTILITAR CORDÃO DE 3mm
TODO O CONTORNO

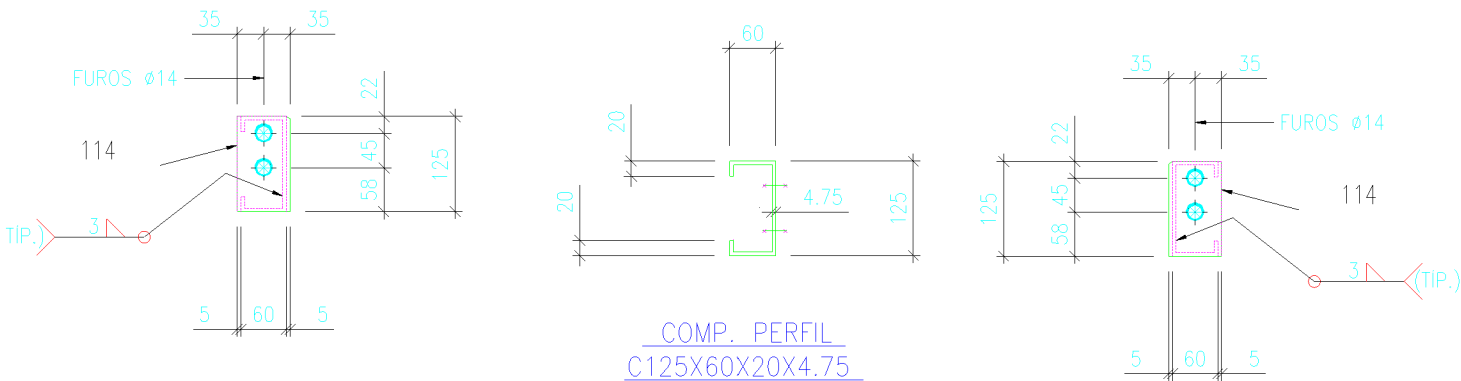

Detalhamento seção das terças 1 e 2 - Escala 1/15

OBRA / LOCAL: Centro de Eventos - Fase 2 Município de Cotiporã		
PROPRIETÁRIO: Prefeitura Municipal de Cotiporã - CNPJ: 90.898.487/0001-64		
RESPONSÁVEL TÉCNICO: Jeferson Restelli Frizon - Engenheiro Civil - CREA/RS 254394		DATA Fevereiro/2026 DESENHO Mariana ESCALA Indicada
ASSUNTO Projeto de estrutura metálica - Terça Quantidade - 4 peças de cada		PRANCHA 04