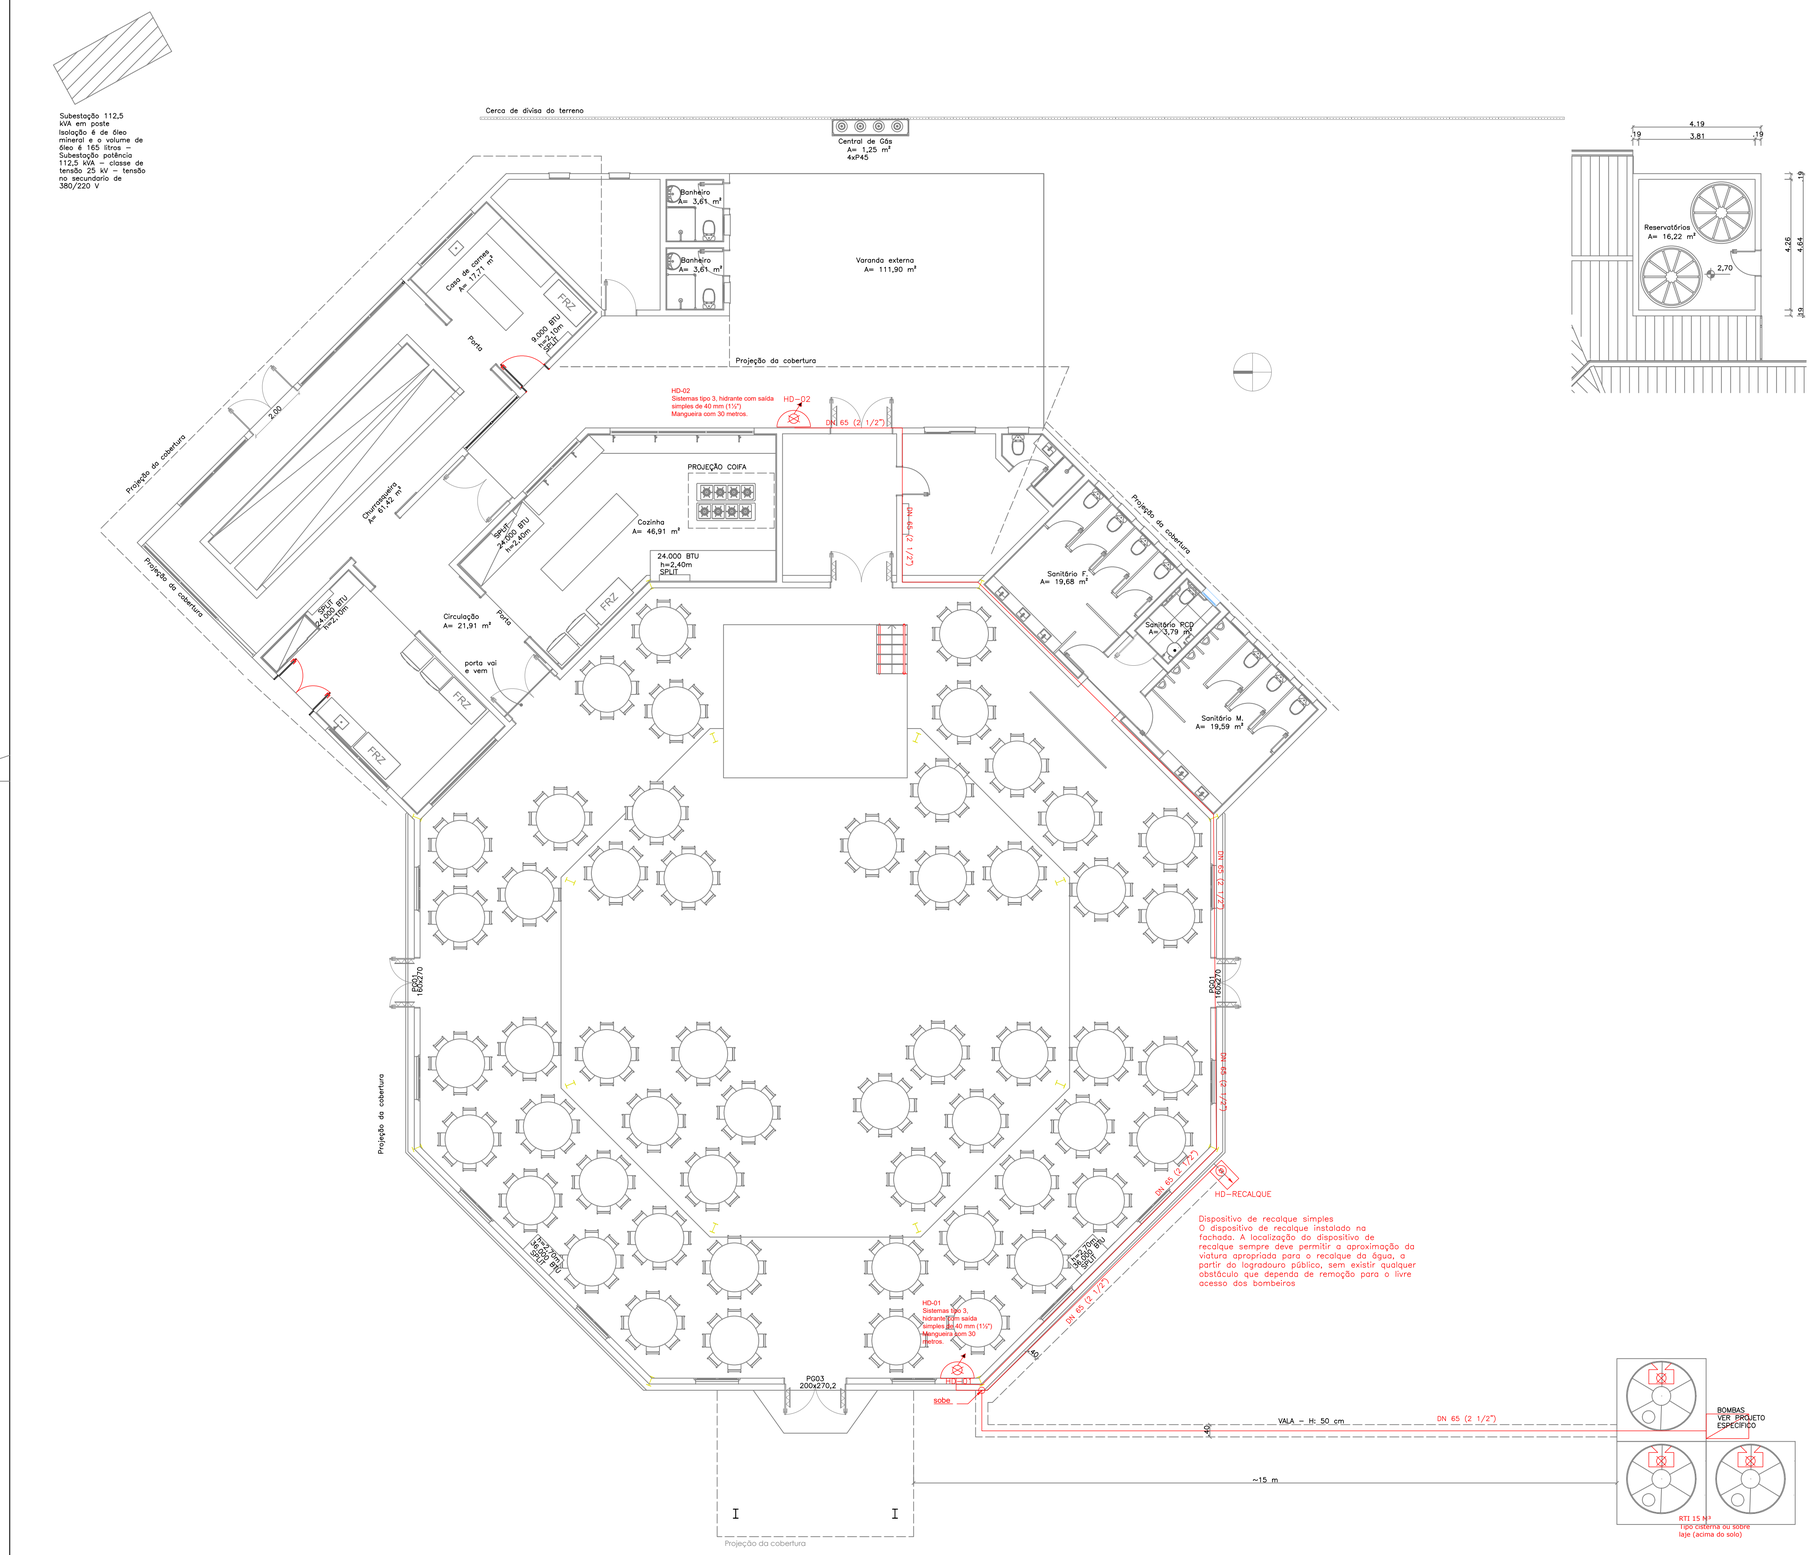

LEGENDA:

	EXTINTOR PORTÁTIL DE PÓ QUÍMICO ABC - 4Kg (2A - 20B:C)
	EXTINTOR PORTÁTIL DE PÓ QUÍMICO BC - 4Kg (20B:C)
	EXTINTOR PORTÁTIL DE CO2 BC - 4Kg (20B:C)
	EXTINTOR DE ÁGUA PRESSURIZADA - 10 L (2A)
	PONTO DE ILUMINAÇÃO DE EMERGÊNCIA
	PLACA DE SINALIZAÇÃO
	RESERVATÓRIO DE INCÊNDIO
	CENTRAL DO ALARME DE INCÊNDIO
	BARRA ANTIPÂNICO
	ACIONADOR DE ALARME
	HIDRANTE TIPO MANGOTINHO
	HIDRANTE SIMPLES
	LUMINÁRIA DE EMERGÊNCIA
CF	CHAVE DE FLUXO
VR	VÁLVULA DE RETENÇÃO
RE	REGISTRO ESFERA
	TUBULAÇÕES HIDRANTES
	INDICAÇÃO DO SENTIDO DE SAÍDA (APENAS EM PLANTA)
XX	DISTÂNCIA MÁXIMA A PERCORRER EM METROS ATÉ A SAÍDA
	DETECTOR DE FUMAÇA.
	SENSOR DE TEMPERATURA
	DESPOSITIVO DE RECALQUE SIMPLES
	ACESSO A VIATURA NA EDIFICAÇÃO
	ELEMENTO CORTA FOGO, PARA ISOLAMENTO DE RISCO E SAÍDA DE EMERGENCIA, RESISTÊNCIA DE 120 MIN (TRF 120).
	PORTA CORTA FOGO, RESISTÊNCIA DE 90 MIN. (PCF - P90)
	ACESSO A VIATURA NA EDIFICAÇÃO

TABELA - Sinalização de orientação e salvamento

Código	Placa	Descrição	Cores	Observações
S1		Saída de emergência	Símbolo: retangular Fundo: verde Pictograma: fotoluminescente	Indicação do sentido para o lado esquerdo ou direito para saída de emergência Dimensões mínimas: 30cm x 15 cm
S2				Indicação do sentido para o lado esquerdo ou direito para saída de emergência Dimensões mínimas: 30 cm x15 cm
S3				Indicação de uma saída de emergência a ser alcançada sobre ou perto, para indicar o seu acesso
S9		Escada de emergência		Indicação do sentido de fuga no sentido ascendente Dobra direita ou esquerda, descendo ou subindo Indicação do sentido de fuga no sentido ascendente de um lance com o sentido e ao analógico
S12	SAÍDA SAÍDA	Saída de emergência	Símbolo: retangular Fundo: verde Mensagem "SAÍDA" Pictograma: Símbolo de saída fotoluminescente, com seta a ser seta sempre a 90 cm	Indicação da saída de emergência, utilizada onde não é possível a implementação de pictograma fotoluminescente (Não tem imagem, ou arrimo)
S17	10 SS	Número do Pavimento	Símbolo: retangular Fundo: verde Mensagem indicando o número do pavimento, podendo formar pela associação de dígitos (por exemplo: 10 = 10º andar, SS1, ou subsolo 1)	Indicação do pavimento, no interior da escada (exterior)
Sinalização de equipamentos				
E1		Alarme sonoro	Símbolo: quadrado Fundo: vermelho Pictograma: fotoluminescente	Indicação do local de instalação do alarme de incêndio
E2		Comando manual de alarme ou botoeira de incêndio	Símbolo: quadrado Fundo: vermelho Pictograma: fotoluminescente	Ponto de acionamento de alarme de incêndio ou botoeira de incêndio Deve vir sempre acompanhado de uma mensagem escrita, designando o equipamento acionado por aquele ponto
E5		Extintor	Símbolo: quadrado Fundo: vermelho Pictograma: fotoluminescente	Indicação da localização dos extintores. Dimensões mínimas: 15 cm x15 cm
E7		Abrigo de mangueira de hidrante	Símbolo: quadrado Fundo: vermelho Pictograma: fotoluminescente	Indicação de abrigo de mangueira de incêndio com ou sem hidrante no seu interior
E8		Hidrante de incêndio	Símbolo: quadrado Fundo: vermelho Pictograma: fotoluminescente	Indicação da localização de hidrante externo, localizado fora do abrigo de mangueiras.
P1		Proibido Fumar	Símbolo: circular Fundo: branco Pictograma: fotoluminescente preto	Localização em áreas vasadas. Dimensões mínimas: Ø 15 cm.
P4		Proibido Utilizar elevador em caso de incêndio	Símbolo: circular Fundo: branco Pictograma: fotoluminescente preto	Localização em áreas vasadas, próximo aos elevadores Dimensões mínimas: Ø 15 cm.
A1		Cuidado Risco e Choque Elétrico	Símbolo: Triangular Fundo: Amarelo Pictograma: fotoluminescente preto	Próximo instalações que ofereçam risco de choque elétrico.

Revisão	Descrição	Data
00	Emissão inicial	Fevereiro/2026

PROJETTA ENGENHARIA INTEGRADA

Fone: (54) 999621102 | E-mail: engenheiracatianebasso@gmail.com | Erechim/RS

PROJETO PREVENTIVO DE INCÊNDIO (PPCI)

EDIFICAÇÃO: CENTRO DE EVENTOS

ENDEREÇO: TR LIN INDEPENDENCIA, 500, LIN INDEPENDENC COTIPORA/RS

PROPRIETÁRIO: MUNICÍPIO DE COTIPORÃ

RESPONSAVEL TÉCNICO: CATIANE MARA BASSO:03040167057 Assinado de forma digital por CATIANE MARA BASSO:03040167057 Dados: 2026.02.25 08:53:44 -03'00'

Catiane Mara Basso Faggion CREA RS 223177

CONTEÚDO: REDE DE HIDRANTES

ESCALA:	DATA:	PRANCHA:
1/100	Fevereiro/2026	01/01
UNIDADE: metros	ÁREA: 1.068,12 m²	REVISÃO: 00

PLANTA BAIXA - TÉRREO

Escala: 1:100
Área: 1.068,12 m²