
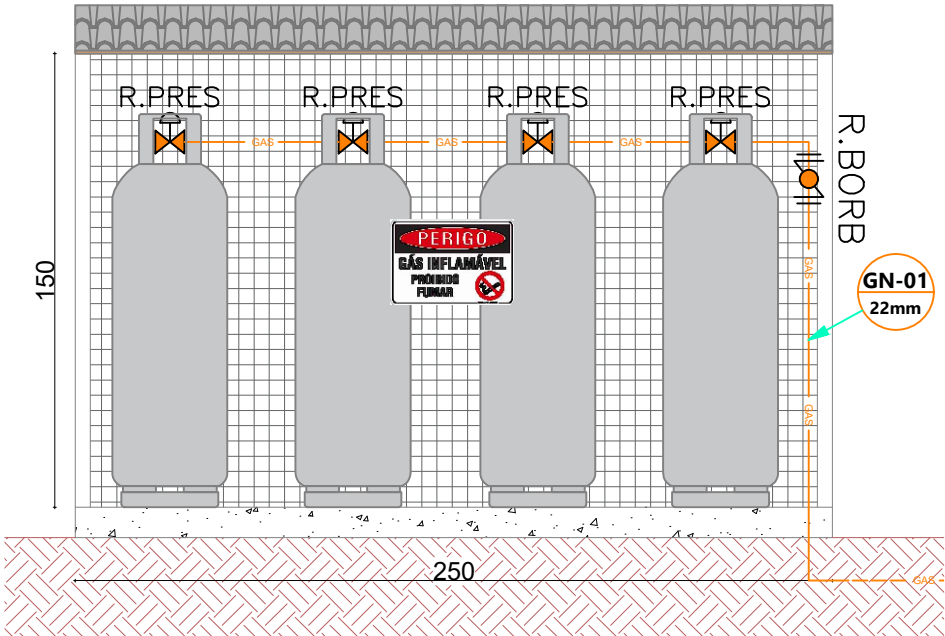


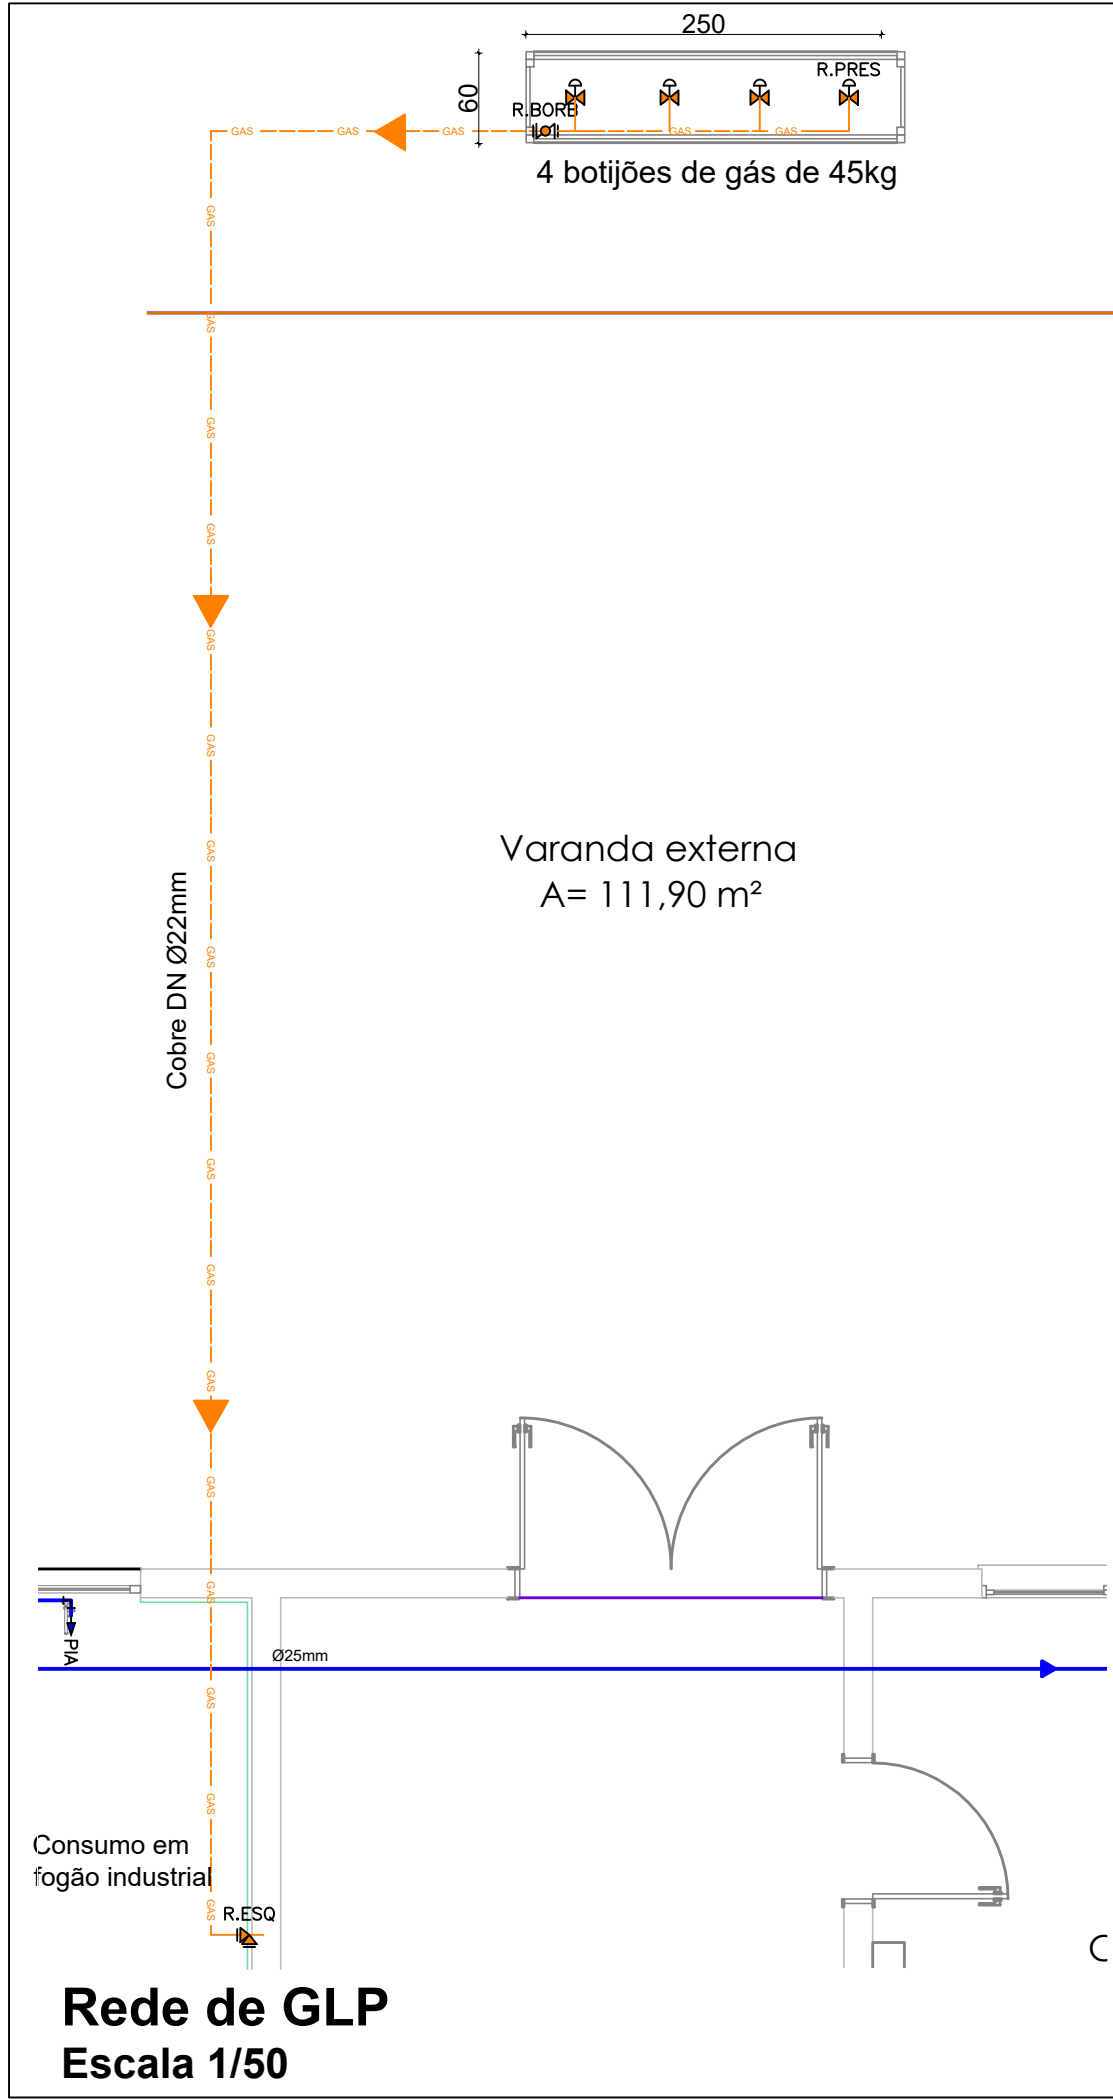

Detalhamento Central Escala 1/25

Obs: A central de gás segue o estabelecido pelas normativas vigentes, distando mais de 1,5 metros de aberturas, e fontes de ignição

Legenda	
	Coluna de água fria
	Tubulação de água fria em PVC
	Tubulação de gás em cobre Ø22mm
	Regulador de pressão
	Registro tipo borboleta
	Registro tipo esquadria
	Registro de esfera
	Registro de gaveta
	Registro de pressão
	Ponto bacia com caixa acoplada - h:30cm
	Ponto chuveiro - h:210cm
	Ponto lavatórios - h: 60cm
	Ponto Pias - h: 100cm
	Ponto maquina de lavar louça - h: 60cm
	Ponto mictórios - h: 100cm

OBRA / LOCAL: Centro de Eventos - Fase 2 Município de Cotiporã		
PROPRIETÁRIO: Prefeitura Municipal de Cotiporã - CNPJ: 90.898.487/0001-64		
RESPONSÁVEL TÉCNICO: Mariana Balvedi Zakrzewski - Engenheira Civil - CREA/RS 251823		DATA Fevereiro/2026 DESENHO Mariana ESCALA Indicada
ASSUNTO Projeto água fria e gás - Reservatórios Rede GLP		PRANCHA 08